


TEIL A PLANZEICHNUNG

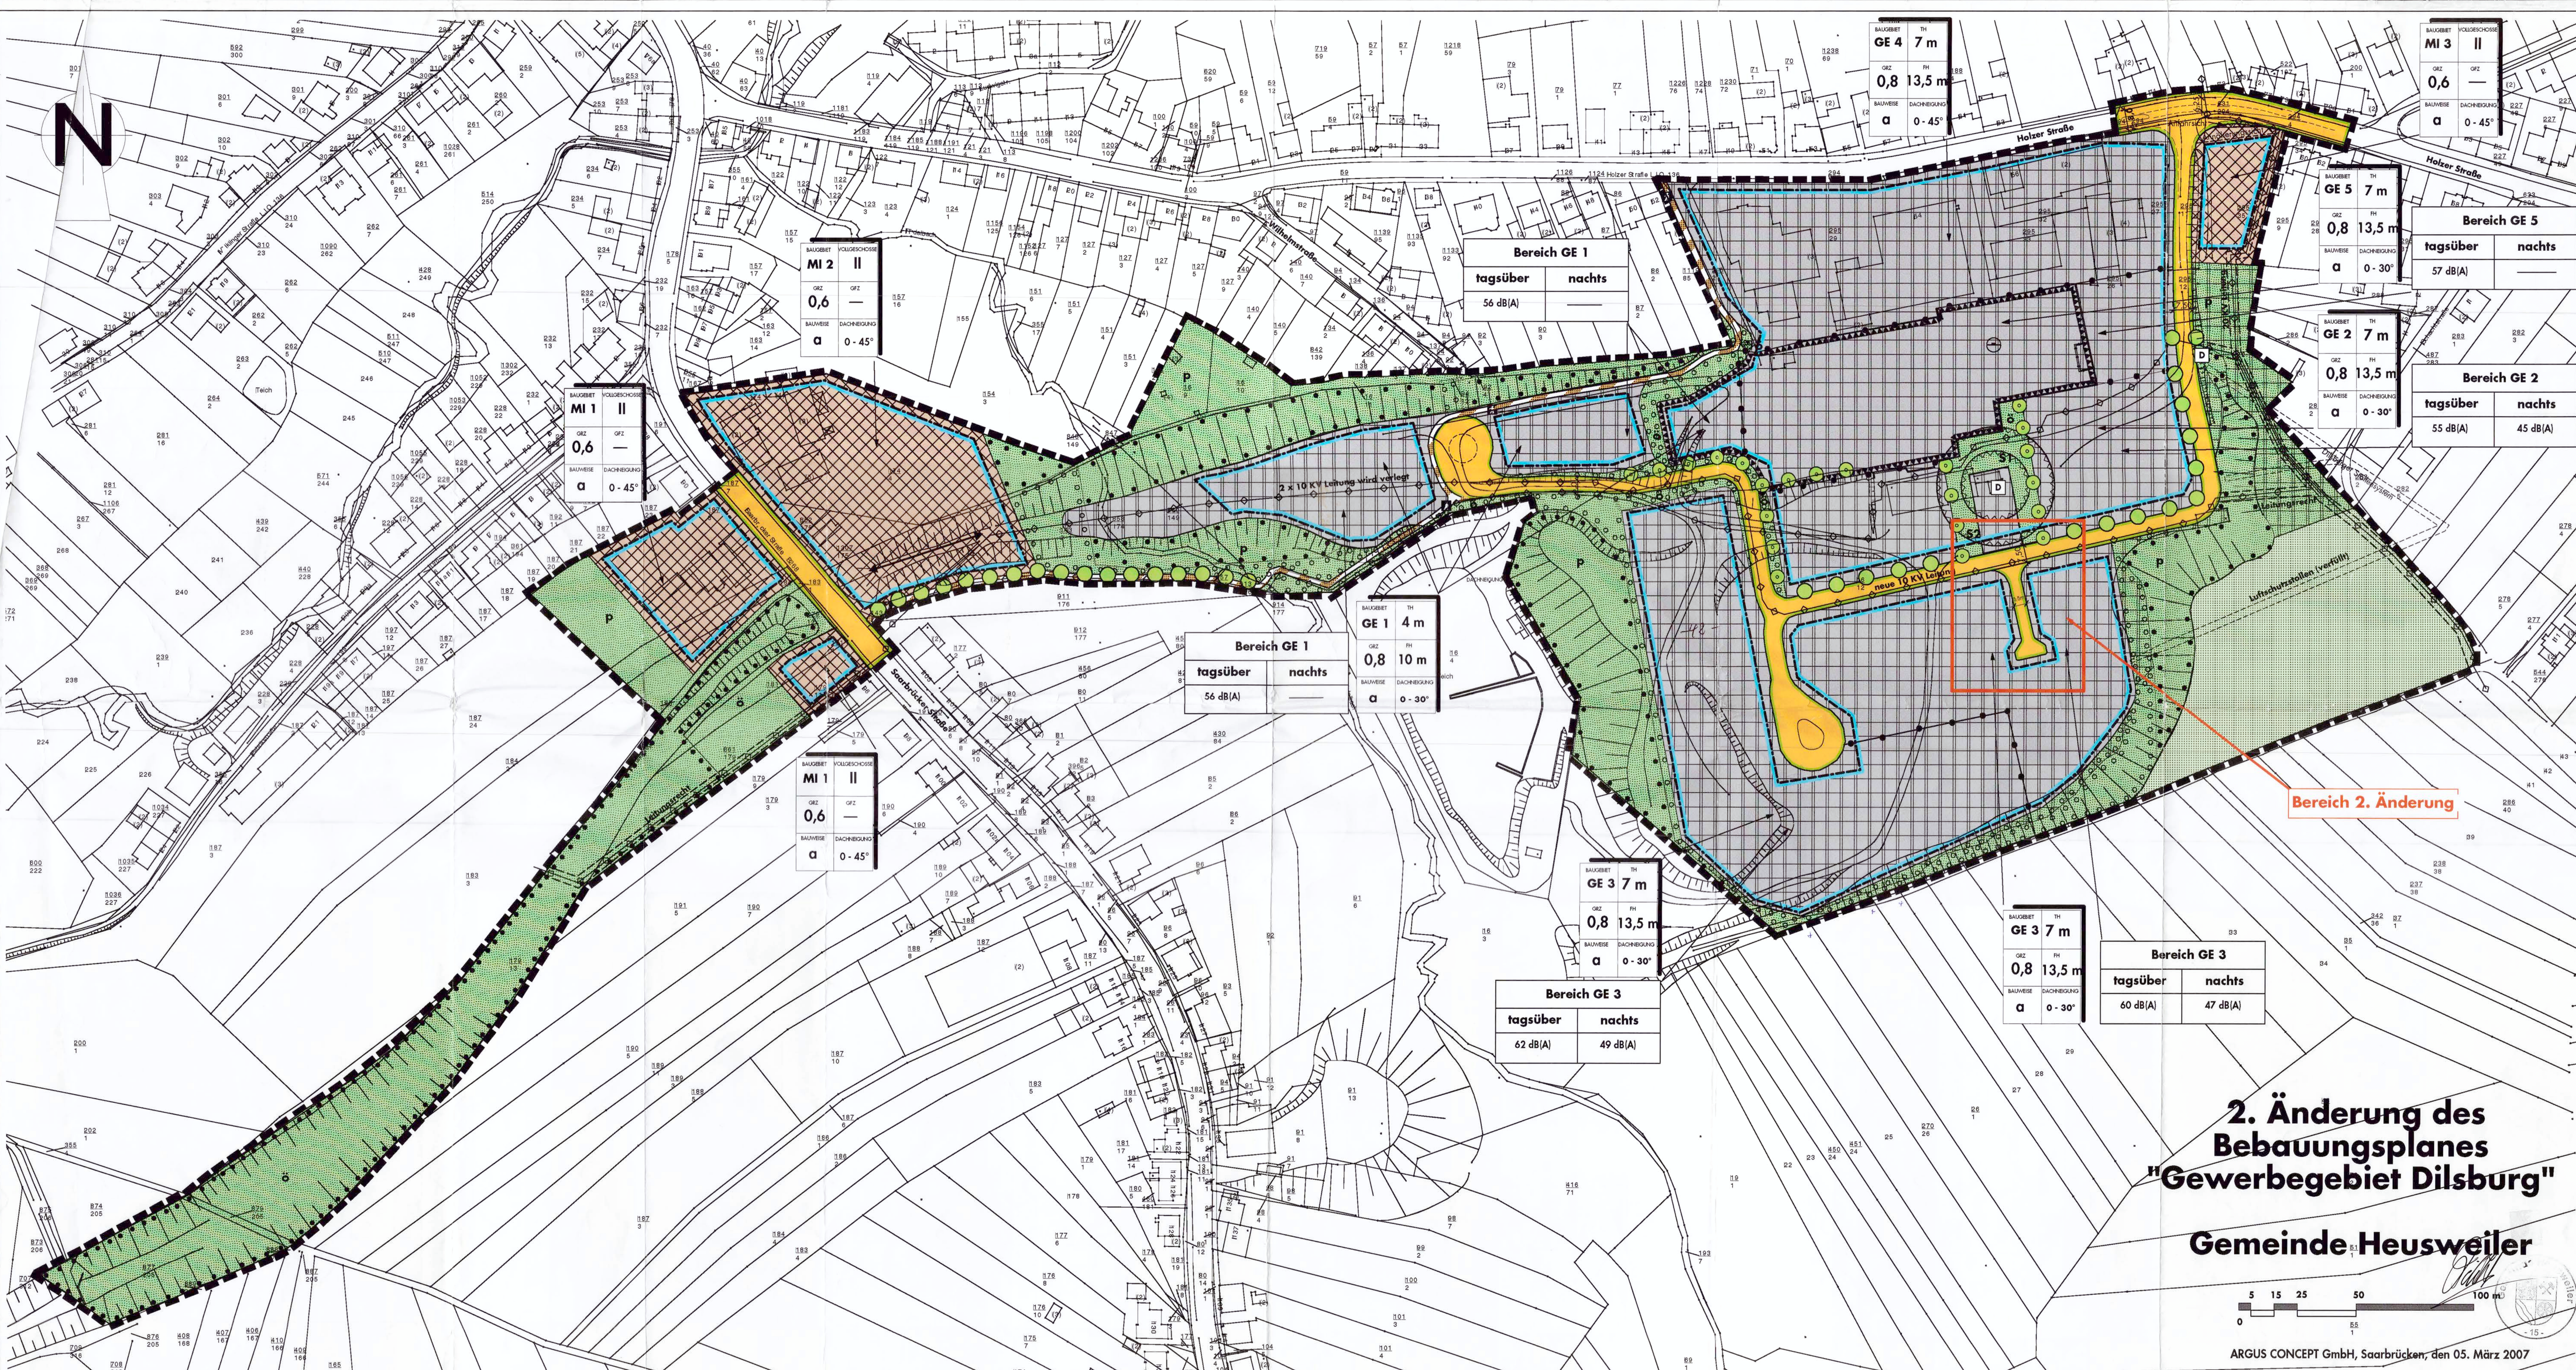

BAUGEBIET	TH
GE 4	7 m
GRZ	FH
0,8	13,5 m
BAUWEISE	DACHNEIGUNG
a	0 - 45°

BAUGEBIET	TH
MI 3	II
GRZ	FH
0,6	—
BAUWEISE	DACHNEIGUNG
a	0 - 45°

BAUGEBIET	TH
MI 2	II
GRZ	FH
0,6	—
BAUWEISE	DACHNEIGUNG
a	0 - 45°

Bereich GE 1	
tagsüber	nachts
56 dB(A)	—

BAUGEBIET	TH
GE 5	7 m
GRZ	FH
0,8	13,5 m
BAUWEISE	DACHNEIGUNG
a	0 - 30°

Bereich GE 5	
tagsüber	nachts
57 dB(A)	—

BAUGEBIET	TH
MI 1	II
GRZ	FH
0,6	—
BAUWEISE	DACHNEIGUNG
a	0 - 45°

BAUGEBIET	TH
GE 2	7 m
GRZ	FH
0,8	13,5 m
BAUWEISE	DACHNEIGUNG
a	0 - 30°

Bereich GE 2	
tagsüber	nachts
55 dB(A)	45 dB(A)

Bereich GE 1	
tagsüber	nachts
56 dB(A)	—

BAUGEBIET	TH
GE 1	4 m
GRZ	FH
0,8	10 m
BAUWEISE	DACHNEIGUNG
a	0 - 30°

BAUGEBIET	TH
MI 1	II
GRZ	FH
0,6	—
BAUWEISE	DACHNEIGUNG
a	0 - 45°

BAUGEBIET	TH
GE 3	7 m
GRZ	FH
0,8	13,5 m
BAUWEISE	DACHNEIGUNG
a	0 - 30°

Bereich GE 3	
tagsüber	nachts
62 dB(A)	49 dB(A)

BAUGEBIET	TH
GE 3	7 m
GRZ	FH
0,8	13,5 m
BAUWEISE	DACHNEIGUNG
a	0 - 30°

Bereich GE 3	
tagsüber	nachts
60 dB(A)	47 dB(A)

**2. Änderung des
Bebauungsplanes
"Gewerbegebiet Dilsburg"**

Gemeinde Heusweiler

