

KREIS OTTWEILER  
WELSCHBACH  
BEBAUUNGSPLAN  
SATZUNG

FÜR DAS GELÄNDE „AUF DER ROTHÖLLE.“  
FLUR 9


Die Aufstellung des Bebauungsplanes im Sinne des § 30 Bundesbaugesetzes (BBauG) vom 23. Juni 1960 (BGBl. I S. 341) gemäß § 2 Abs. 1 dieses Gesetzes wurde in der Sitzung vom 9. MÄRZ 1964 beschlossen.

Die Ausarbeitung erfolgte auf Antrag der Gemeinde **WELSCHBACH** durch den Landrat des Kreises Ottweiler -Kreisplanungsamt- auf der Grundlage einer Bestandsaufnahme des Kreisvermessungsamtes.

Ottweiler, den 6. MÄRZ. 1964

I.A.

*Herrmann  
Hauptmann  
Kreisbaudirektor*

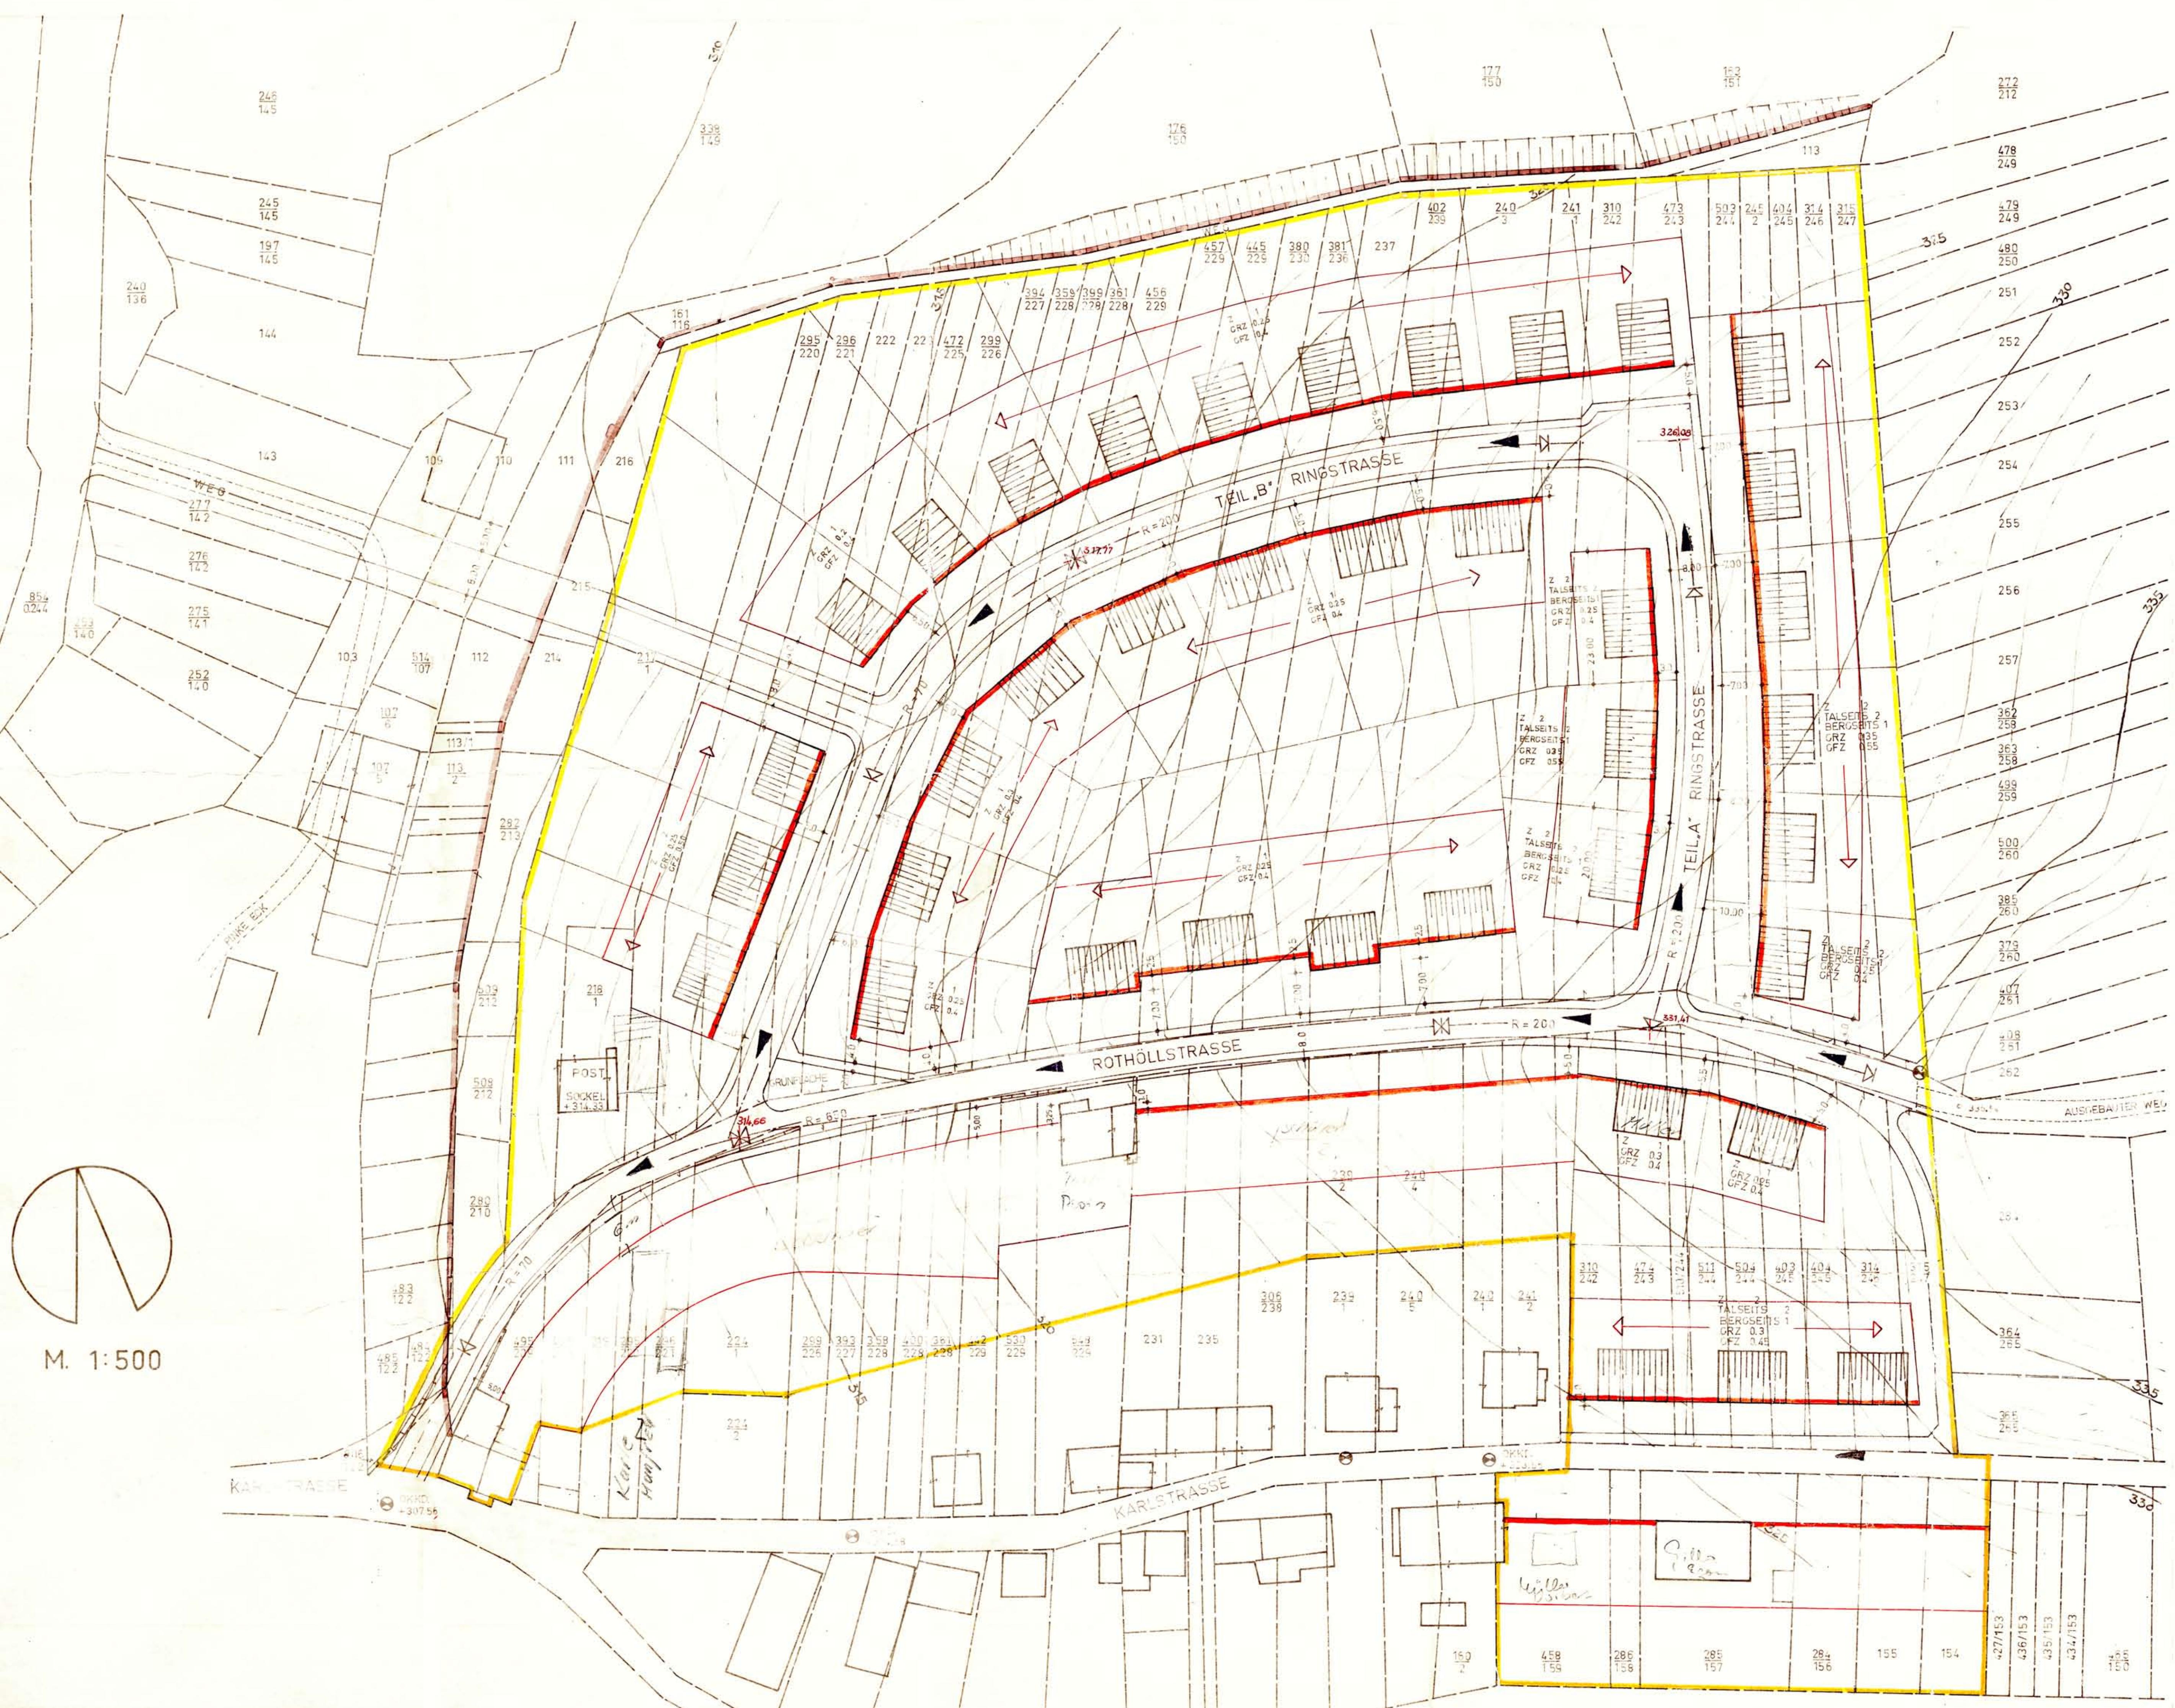

Festsetzungen gemäß § 9 Abs. 1 und 5 des Bundesbaugesetzes

LAUT PLAN

**REINES WOHNGEBIEKT**  
**LAUT PLAN (Wohngebäude)**  
KEINE

Offenlegungsschein

13. April 1964

Der Bebauungsplan hat gemäß § 2 Abs. 6 BBauG ausgelegt vom 12. Mai 1964.  
Der Bebauungsplan wurde gemäß § 10 BBauG als Satzung vom Gemeinderat am 29. Mai 1964 beschlossen.

LAUT PLAN

LAUT PLAN