

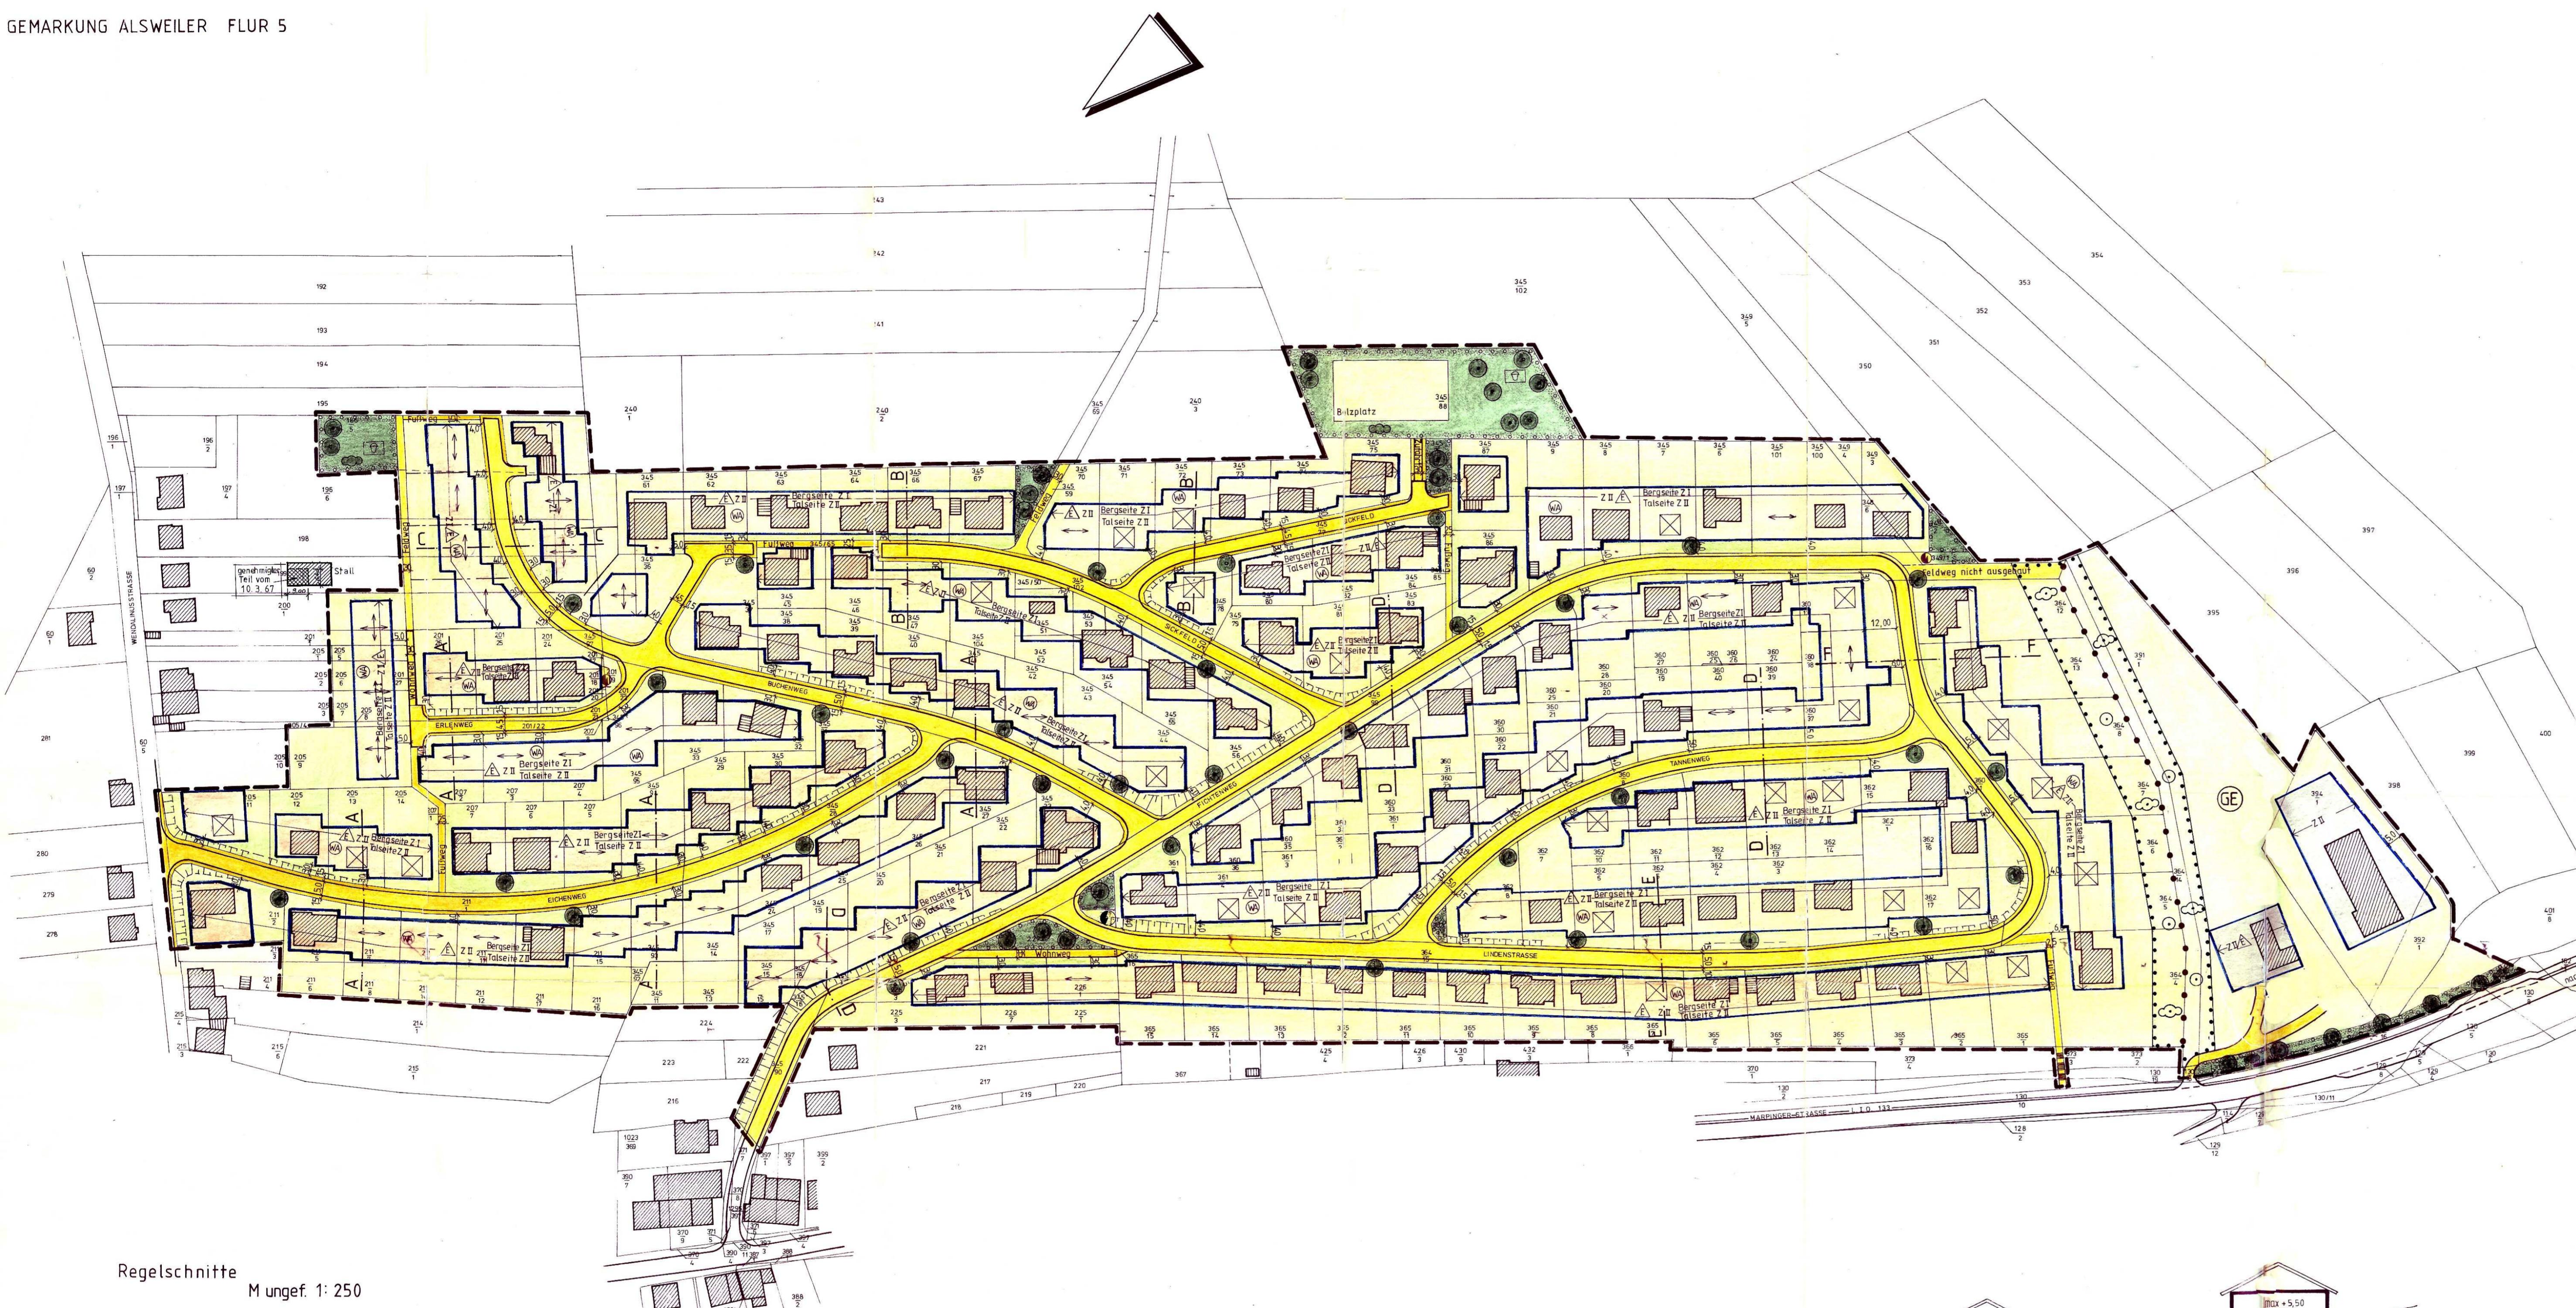
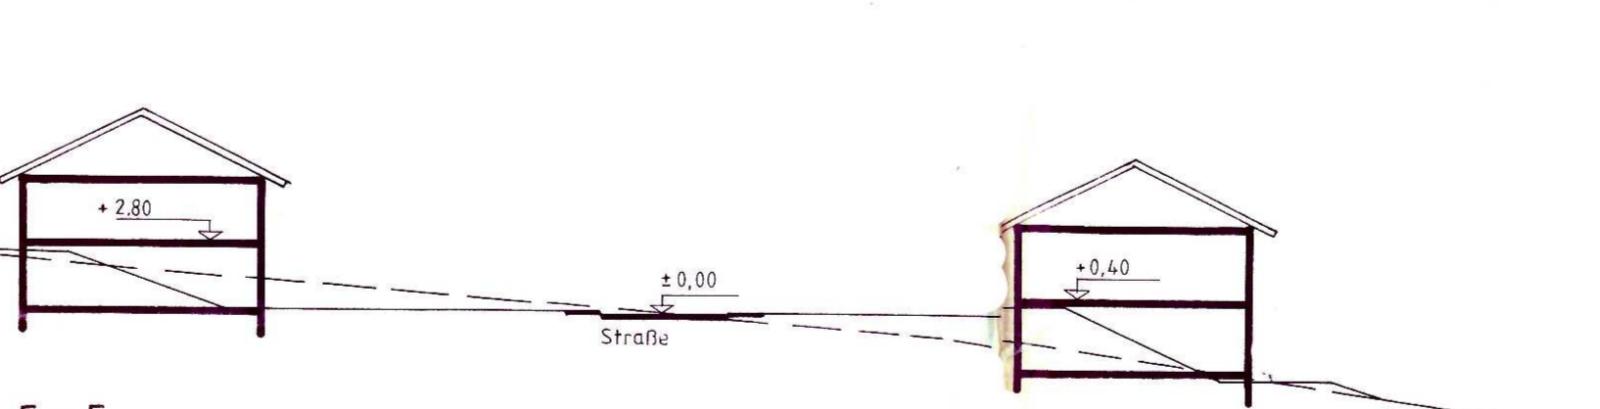
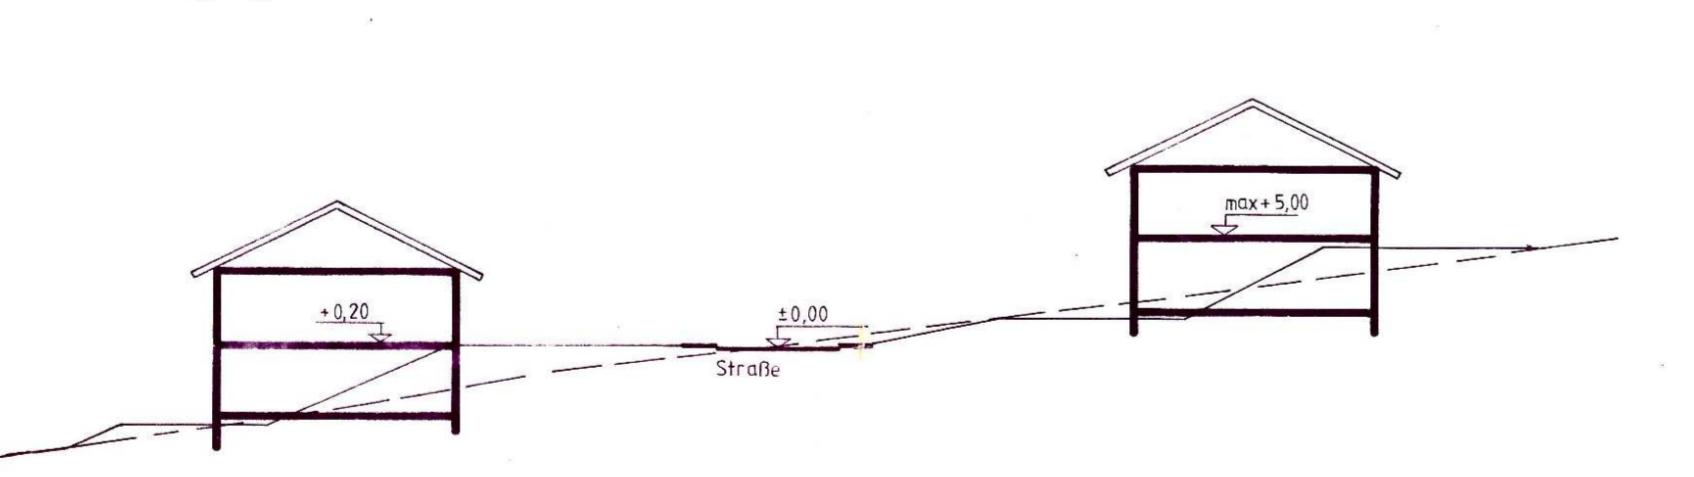
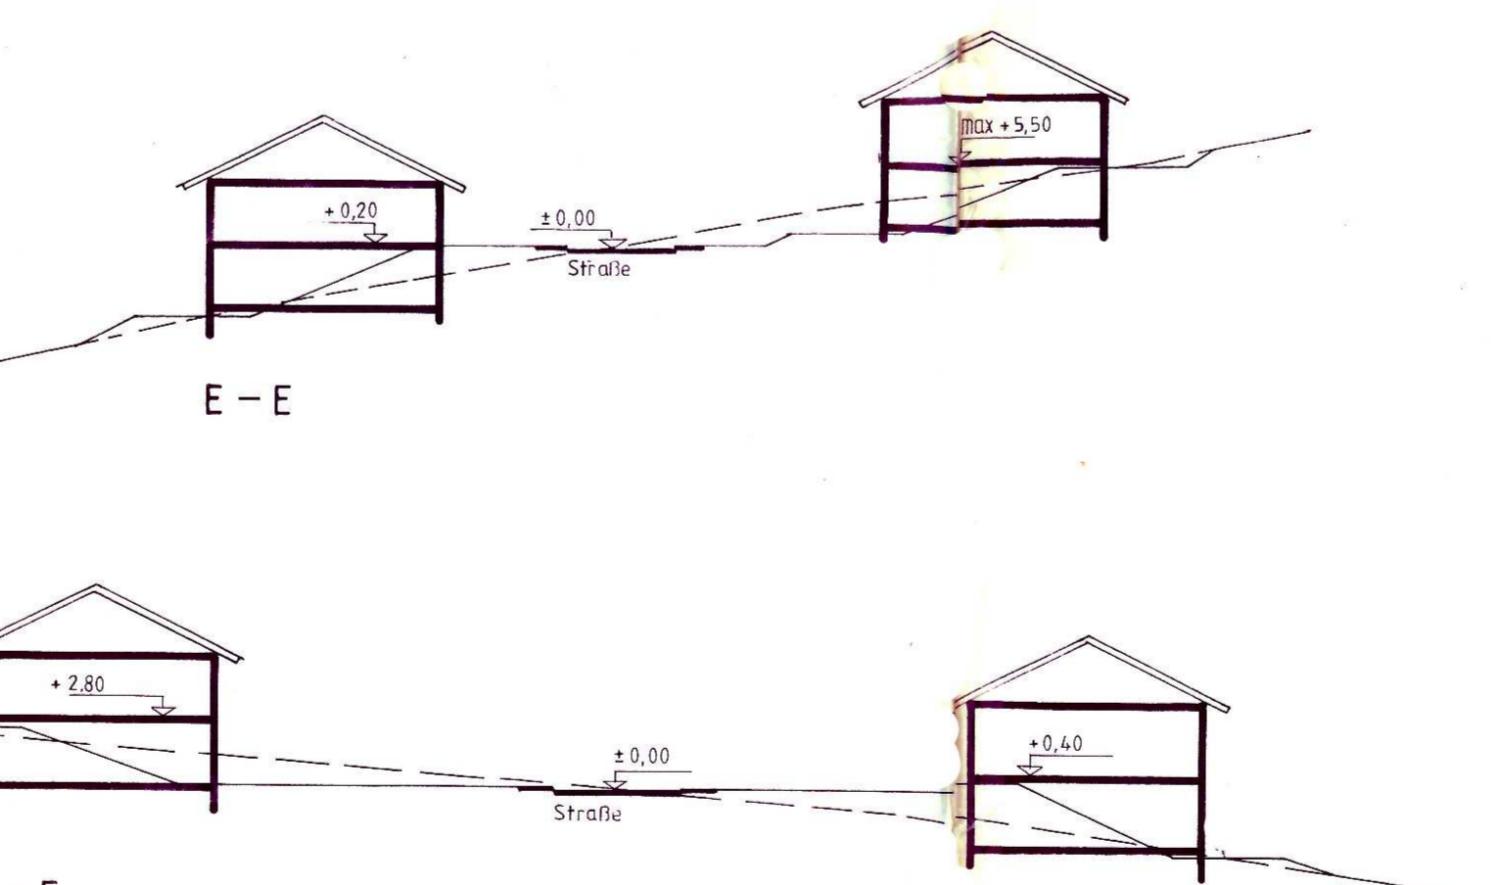


GEMARKUNG ALSWEILER FLUR 5

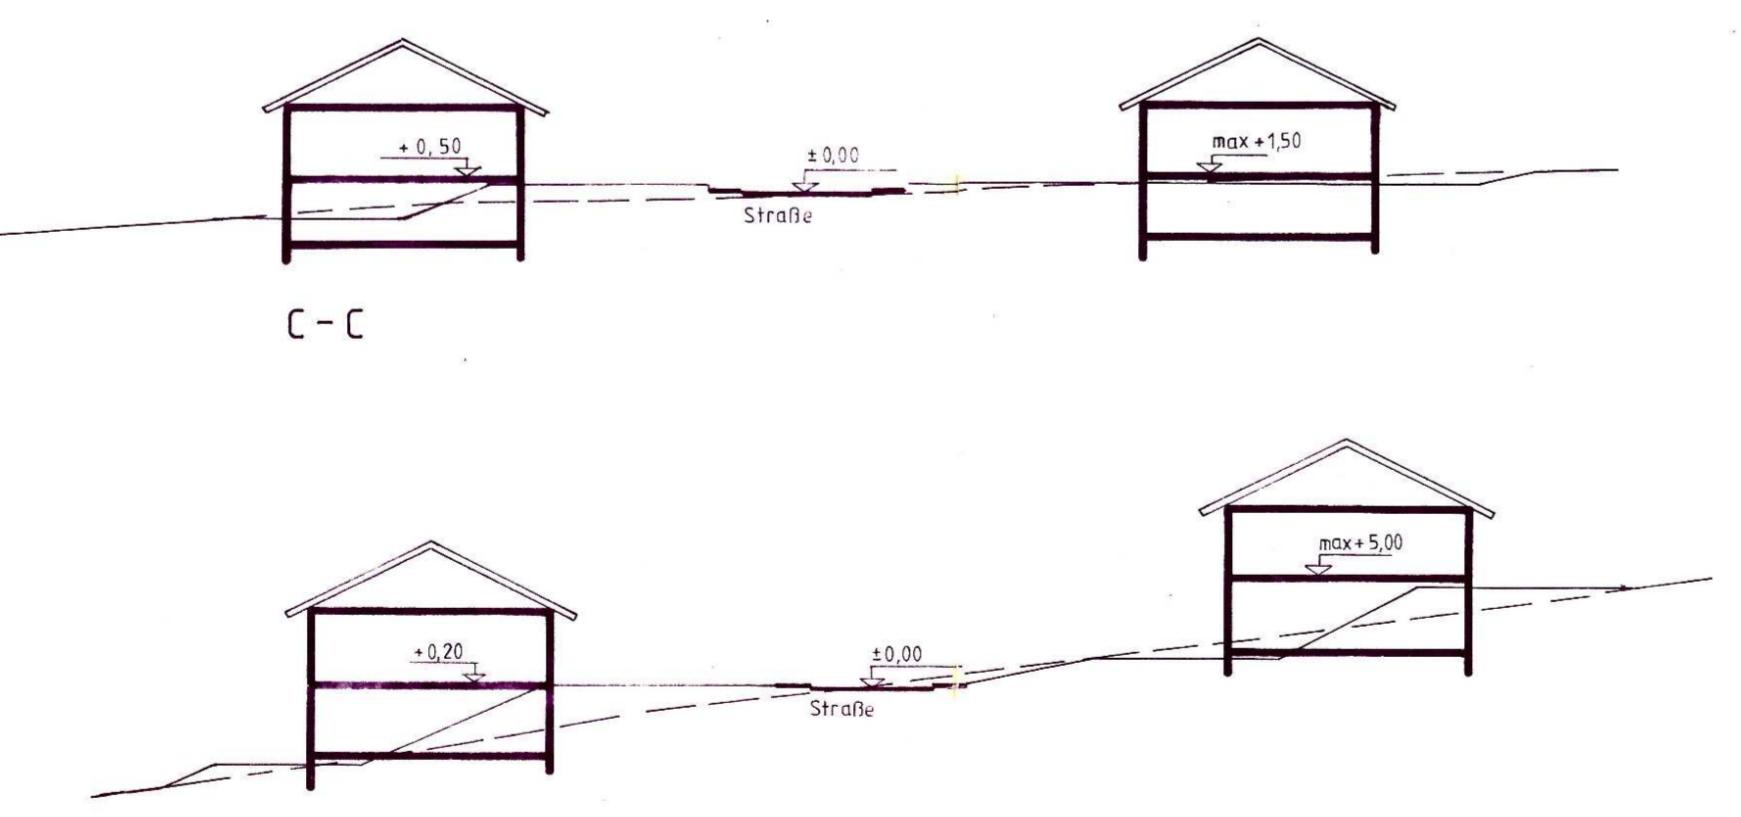

Regelschnitte  
M ungef. 1: 250

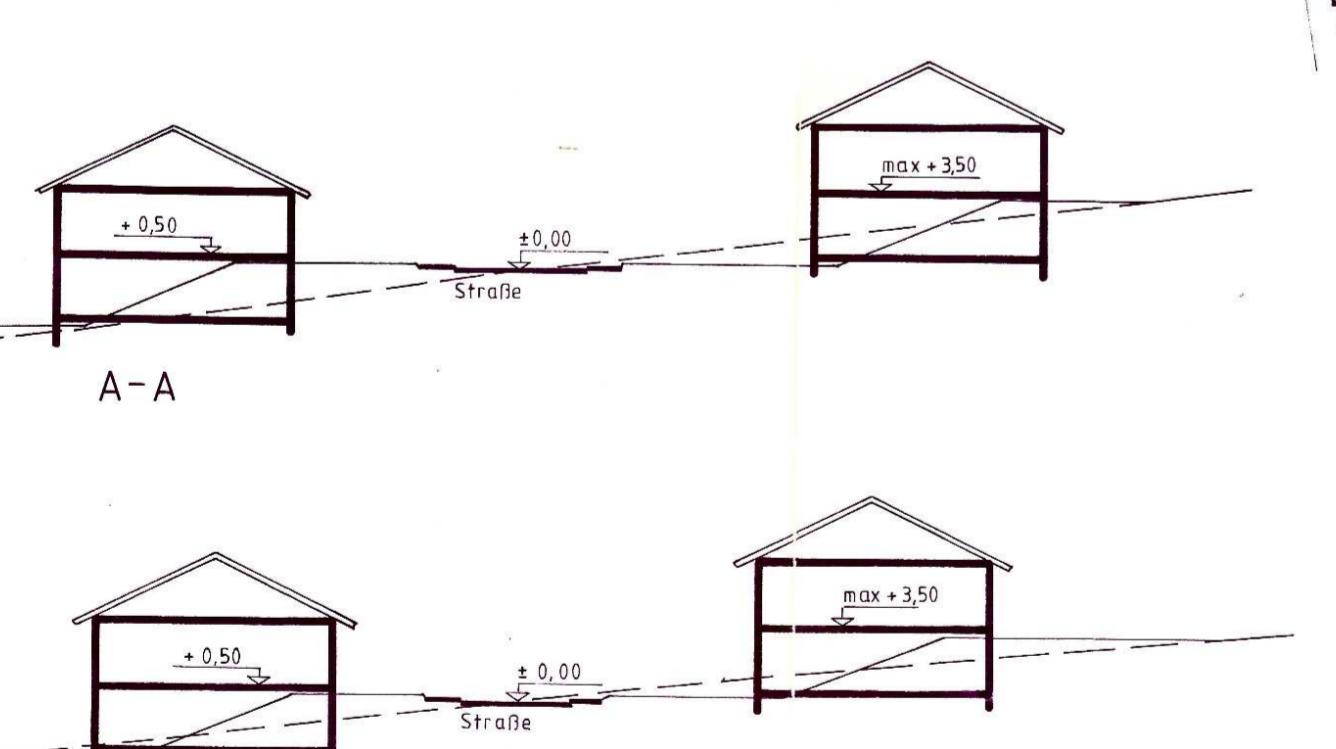

BEBAUUNGSPLAN (SÄTTUNG)  
ZUR ÄNDERUNG DES BEBAUUNGSPLANES „LINDENSTEDUNG“  
Gemeinde MARPINGEN, ORTSTEIL ALSWEILER.....


Die Änderung dieses Bebauungsplanes erfolgte im Auftrag der Gemeinde Marpingen durch den Herrn Landrat des Kreises St. Wendel - Kreisbauamt Abt. Planung.

Die Änderung dieses Bebauungsplanes ist nach § 5 (1) Nr. 1 - 26 und § 9 (2 - 7) Baunutzungsverordnung (BauVO) vom 15. 9. 1977 (BGBL I S. 1757) sowie nach § 10 Baunutzungsverordnung vom 10. 7. 1981 (BGBL I S. 83).

BESTANDTEIL VON BEBAUUNGSPLAN

1. Feststellungen  
2. Begründung zum Bebauungsplan  
3. Maß der baulichen Nutzung






