


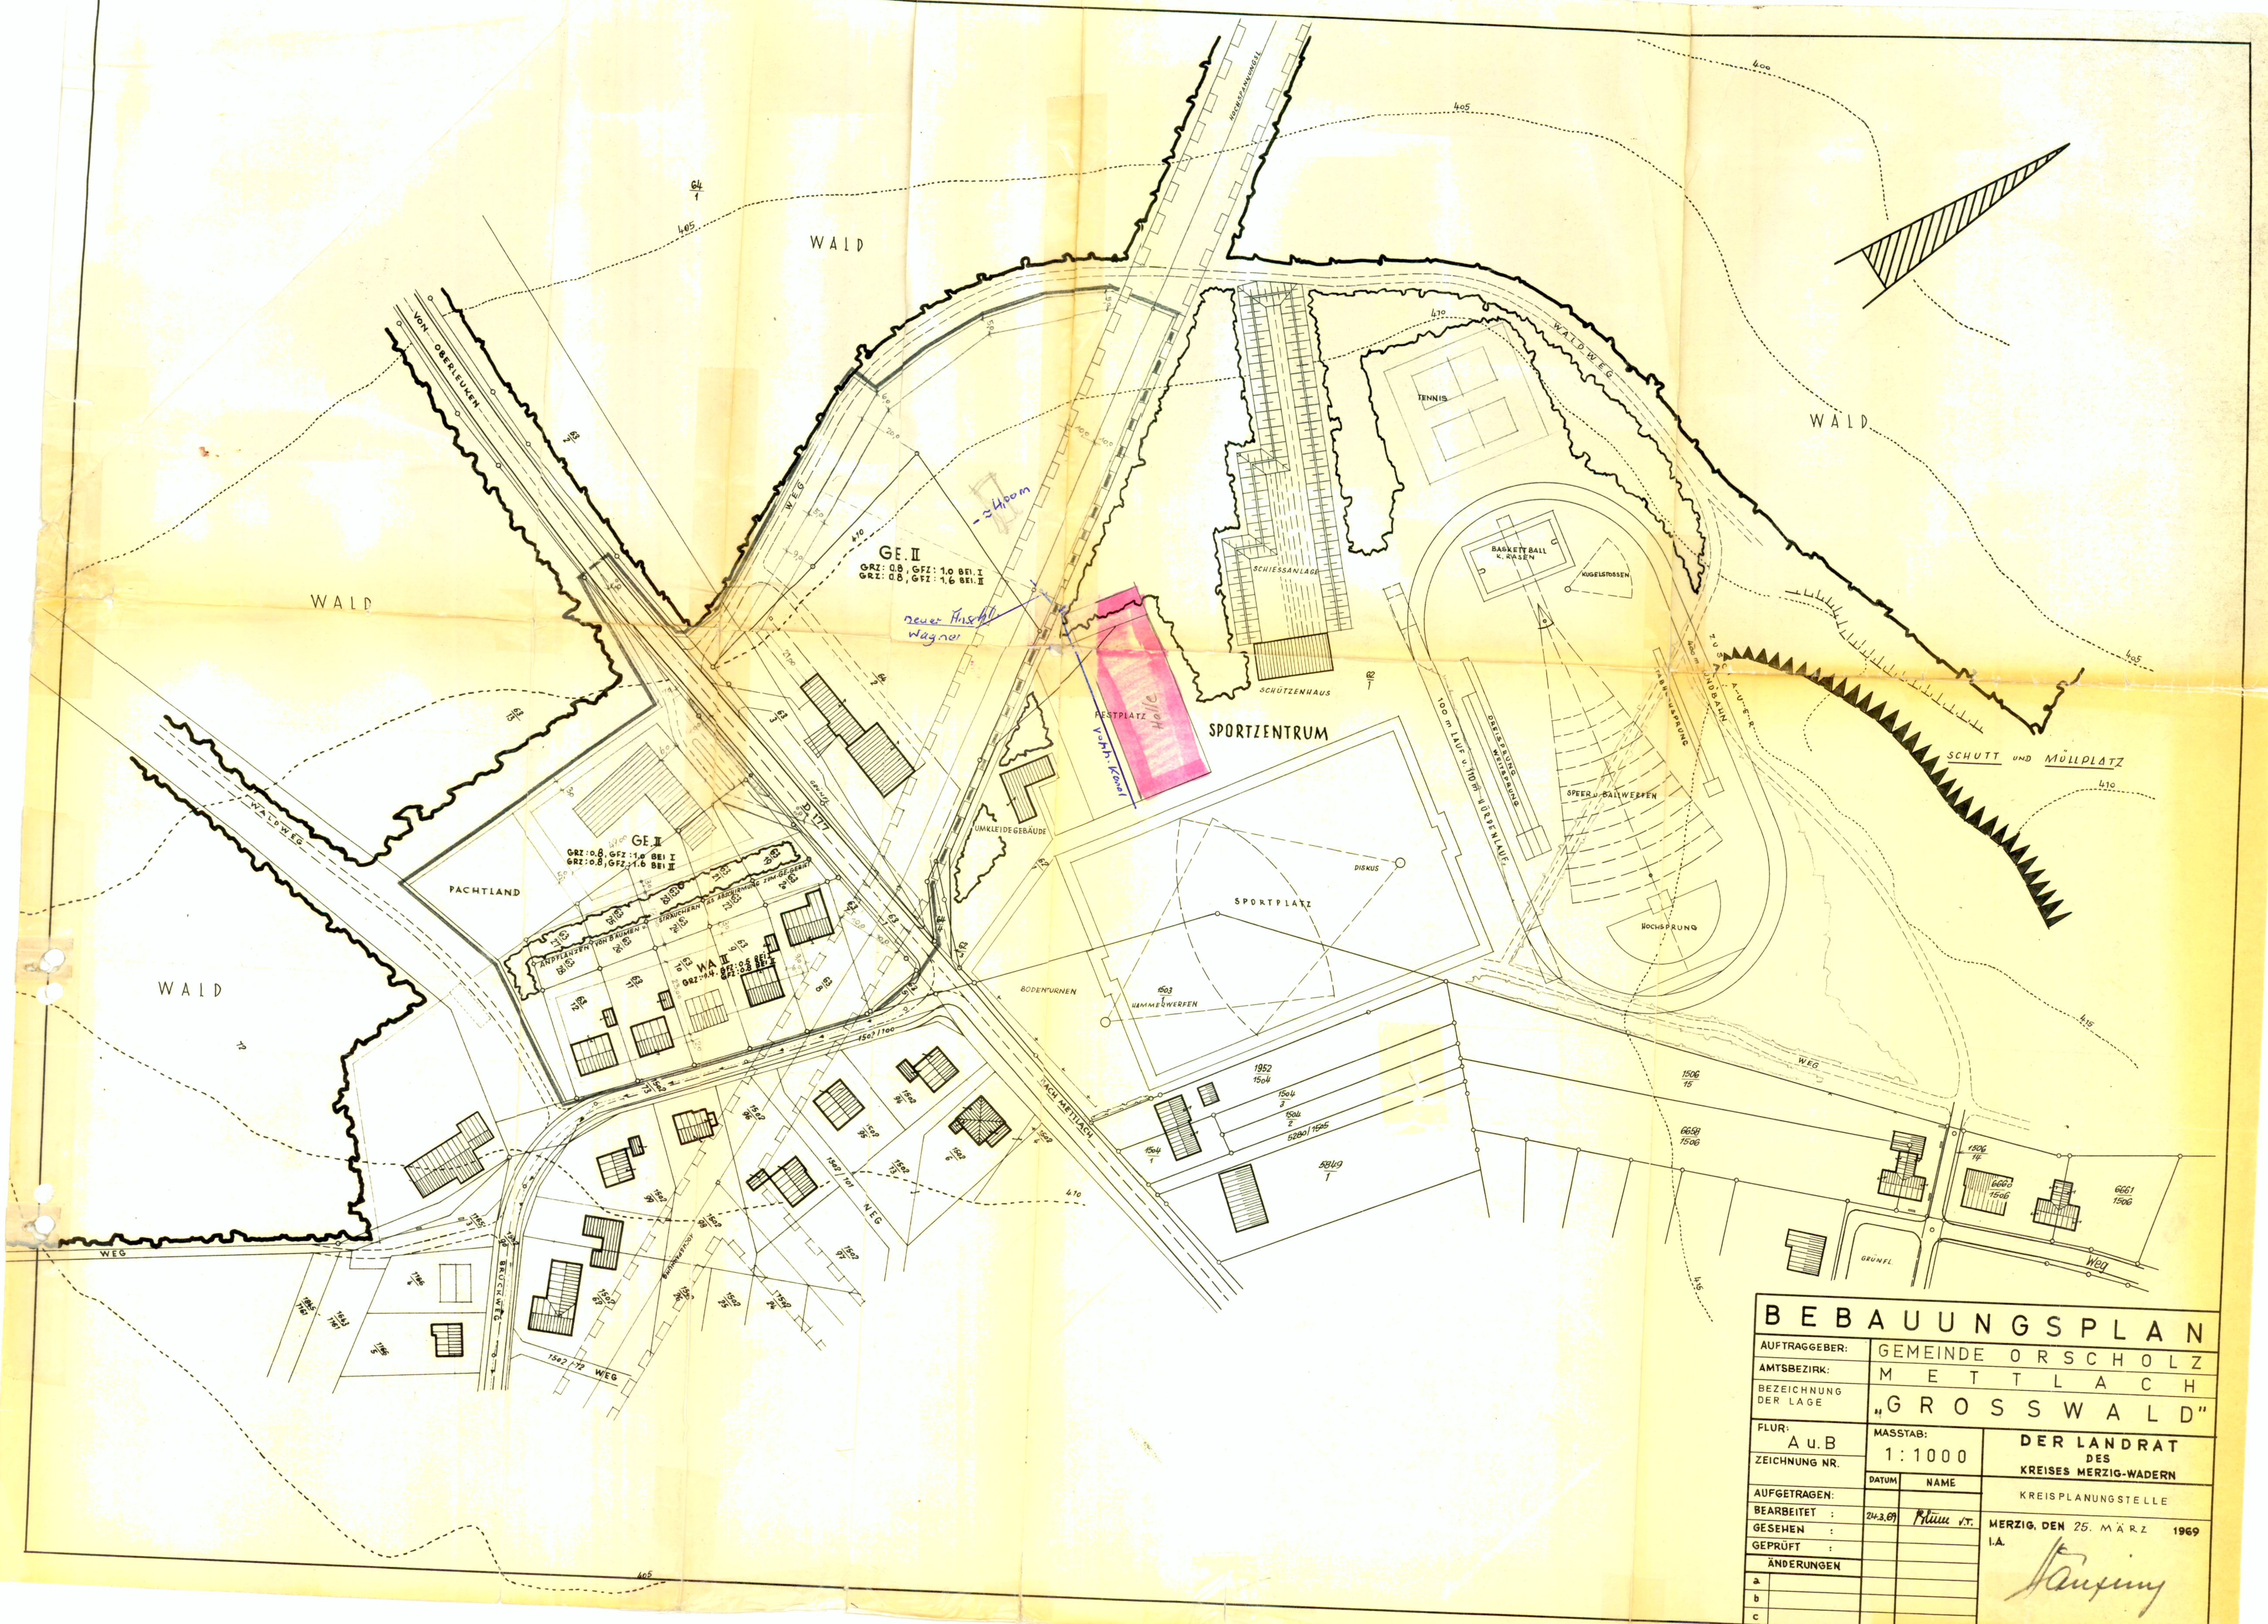

BEBAUUNGSPLAN			
AUFTRAGGEBER:	GEMEINDE ORSCHOLZ		
AMTSBEZIRK:	M E T T L A C H		
BEZEICHNUNG DER LAGE	"GROSSWALD"		
FLUR:	A u. B	MASSTAB:	1:1000
ZEICHNUNG NR.		DATUM:	NAME:
AUFGETRAGEN:		DER LANDRAT DES KREISES MERZIG-WADERN	
BEARBEITET:	24.3.69	KREISPLANUNGSTELLE	
GESEHEN:		MERZIG, DEN 25. MÄRZ 1969	
GEPRÜFT:		I.A.	
ÄNDERUNGEN			
a			
b			
c			

Kausung