


# TEILBEBAUUNGS- UND FLUCHTLINIENPLAN Baulandumlegung Saarhölzbach

Maßstab 1 : 500  
(vergr. aus 1 : 625)

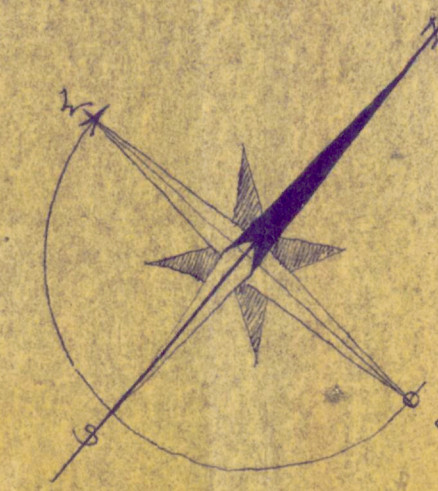


1) 20. 49  
2) Bau 1951  
3) 27. April 1952


Gemarkung Saarhölzbach

Flur 3

QUERPROFIL (B)  
MAßSTAB 1:100

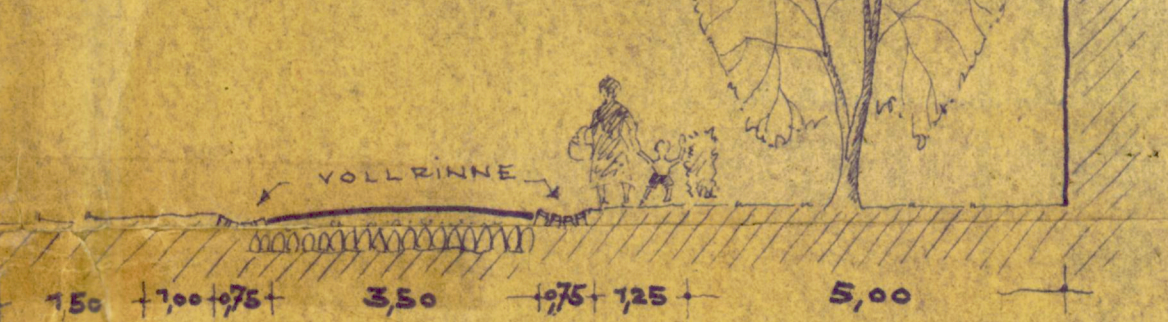


QUERPROFIL (A)  
MAßSTAB 1:100

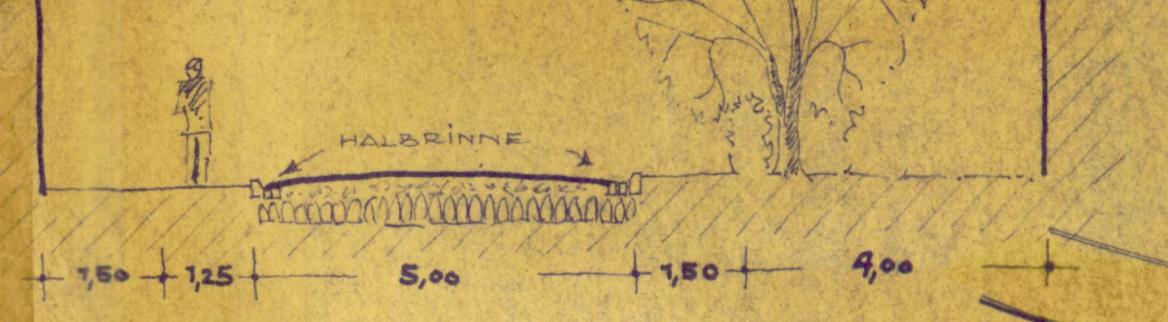

ZEICHENERKLÄRUNG:

- BESTEHENDE GEBÄUDE
- GEPLANTE
- BESTEHENDE STRASSEN
- GEGIANTE
- ALTE PARZELLENGRENZEN
- NEUE
- HOCHSPANNUNGSLEITUNG
- KANALISATION
- WASSERLEITUNG
- BAUFUCHTLINIE
- HALBOFFENE BAUWEISE
- 2 GESCHOSSE

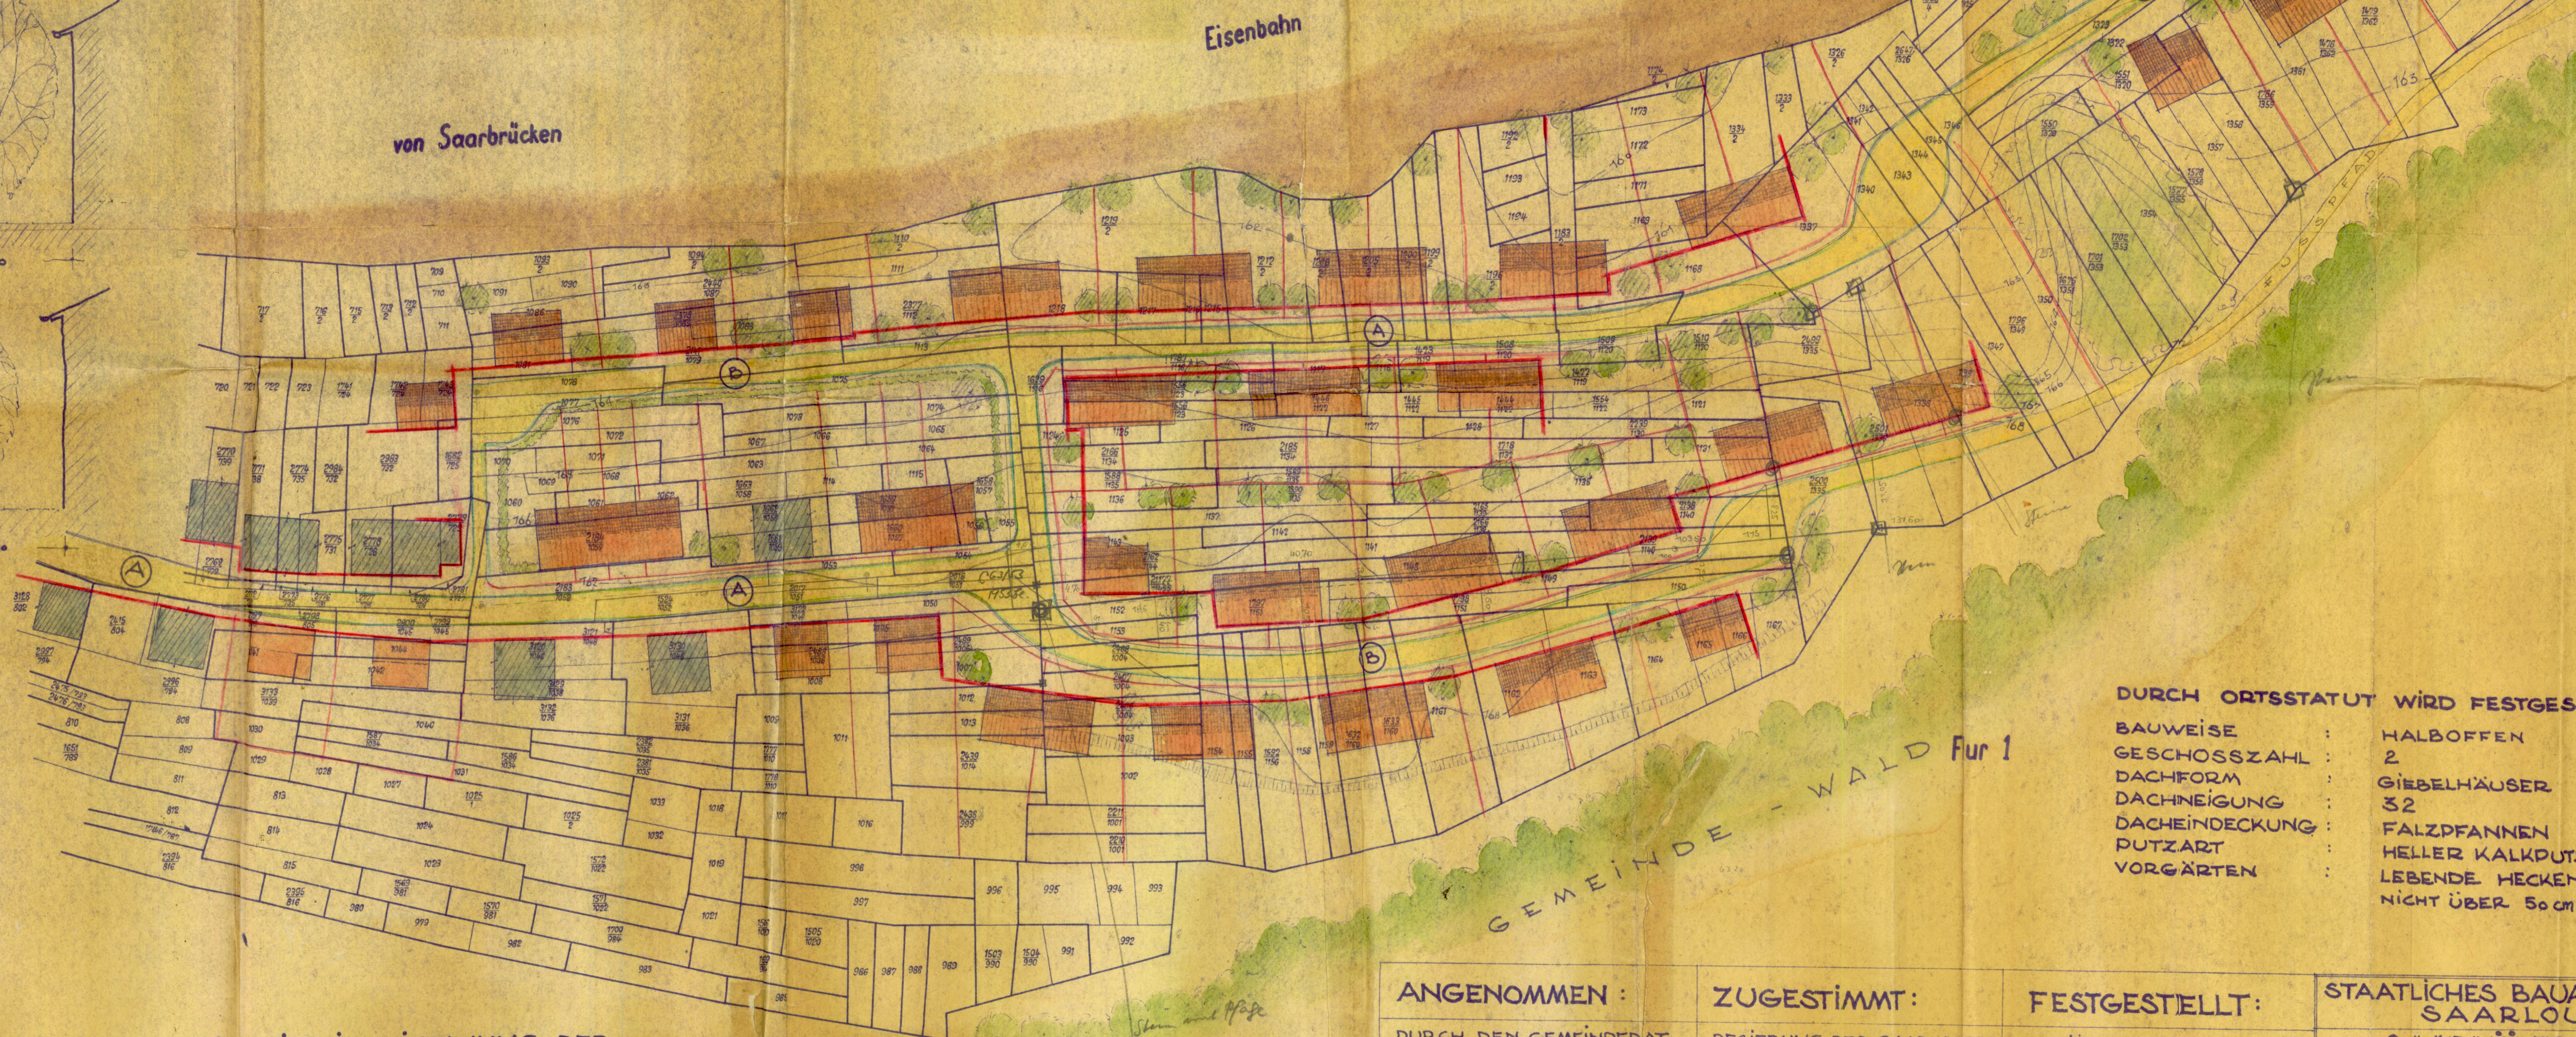

Eisenbahn

nach Trier

von Saarbrücken

GEMEINDE - WALD Fur 1

- DURCH ORTSSTATUT WIRD FESTGESETZT:
- BAUWEISE : HALBOFFEN
  - GESCHOSSZAHL : 2
  - DACHFORM : GIEBELHÄUSER
  - DACHNEIGUNG : 32
  - DACHEINDECKUNG : FALZPFANNEN
  - PUTZART : HELLER KALKPUTZ
  - VORGÄRTEN : LEBENDE HECKEN
  - NICHT ÜBER 50 cm HÖHE

Ausgefertigt: Merzig, den 12.9.1951

Katasteramt  
GEZ. VOLLMER

DIE EINZEICHNUNG DER  
GEBÄUDE UND GRUND-  
STÜCKSGRENZEN IST  
UNVERBINDLICH!

<b>ANGENOMMEN:</b> DURCH DEN GEMEINDERAT LAUT BESCHLUSS VOM: 22. April 1952	<b>ZUGESTIMMT:</b> REGIERUNG DES SAARLANDES ABTIG. WIEDERAUFBAU LANDESPLANUNG:	<b>FESTGESTELLT:</b> GEMÄSS § 8 DES FLUCHT- LINIENGESETZES V. 2.7.1875	<b>STAATLICHES BAUAMT WEST SAARLOUIS</b> <b>SAARHÖLZBACH</b> TEILBEBAUUNGS- UND FLUCHTLINIENPLAN FÜR DAS GELÄNDE AN DER EISENBAHN BEARBEITER SAARLOUIS, DEN 16. APRIL 1952 BLATT: 1 REGIERUNGSBAURAT
--	---	--	--