


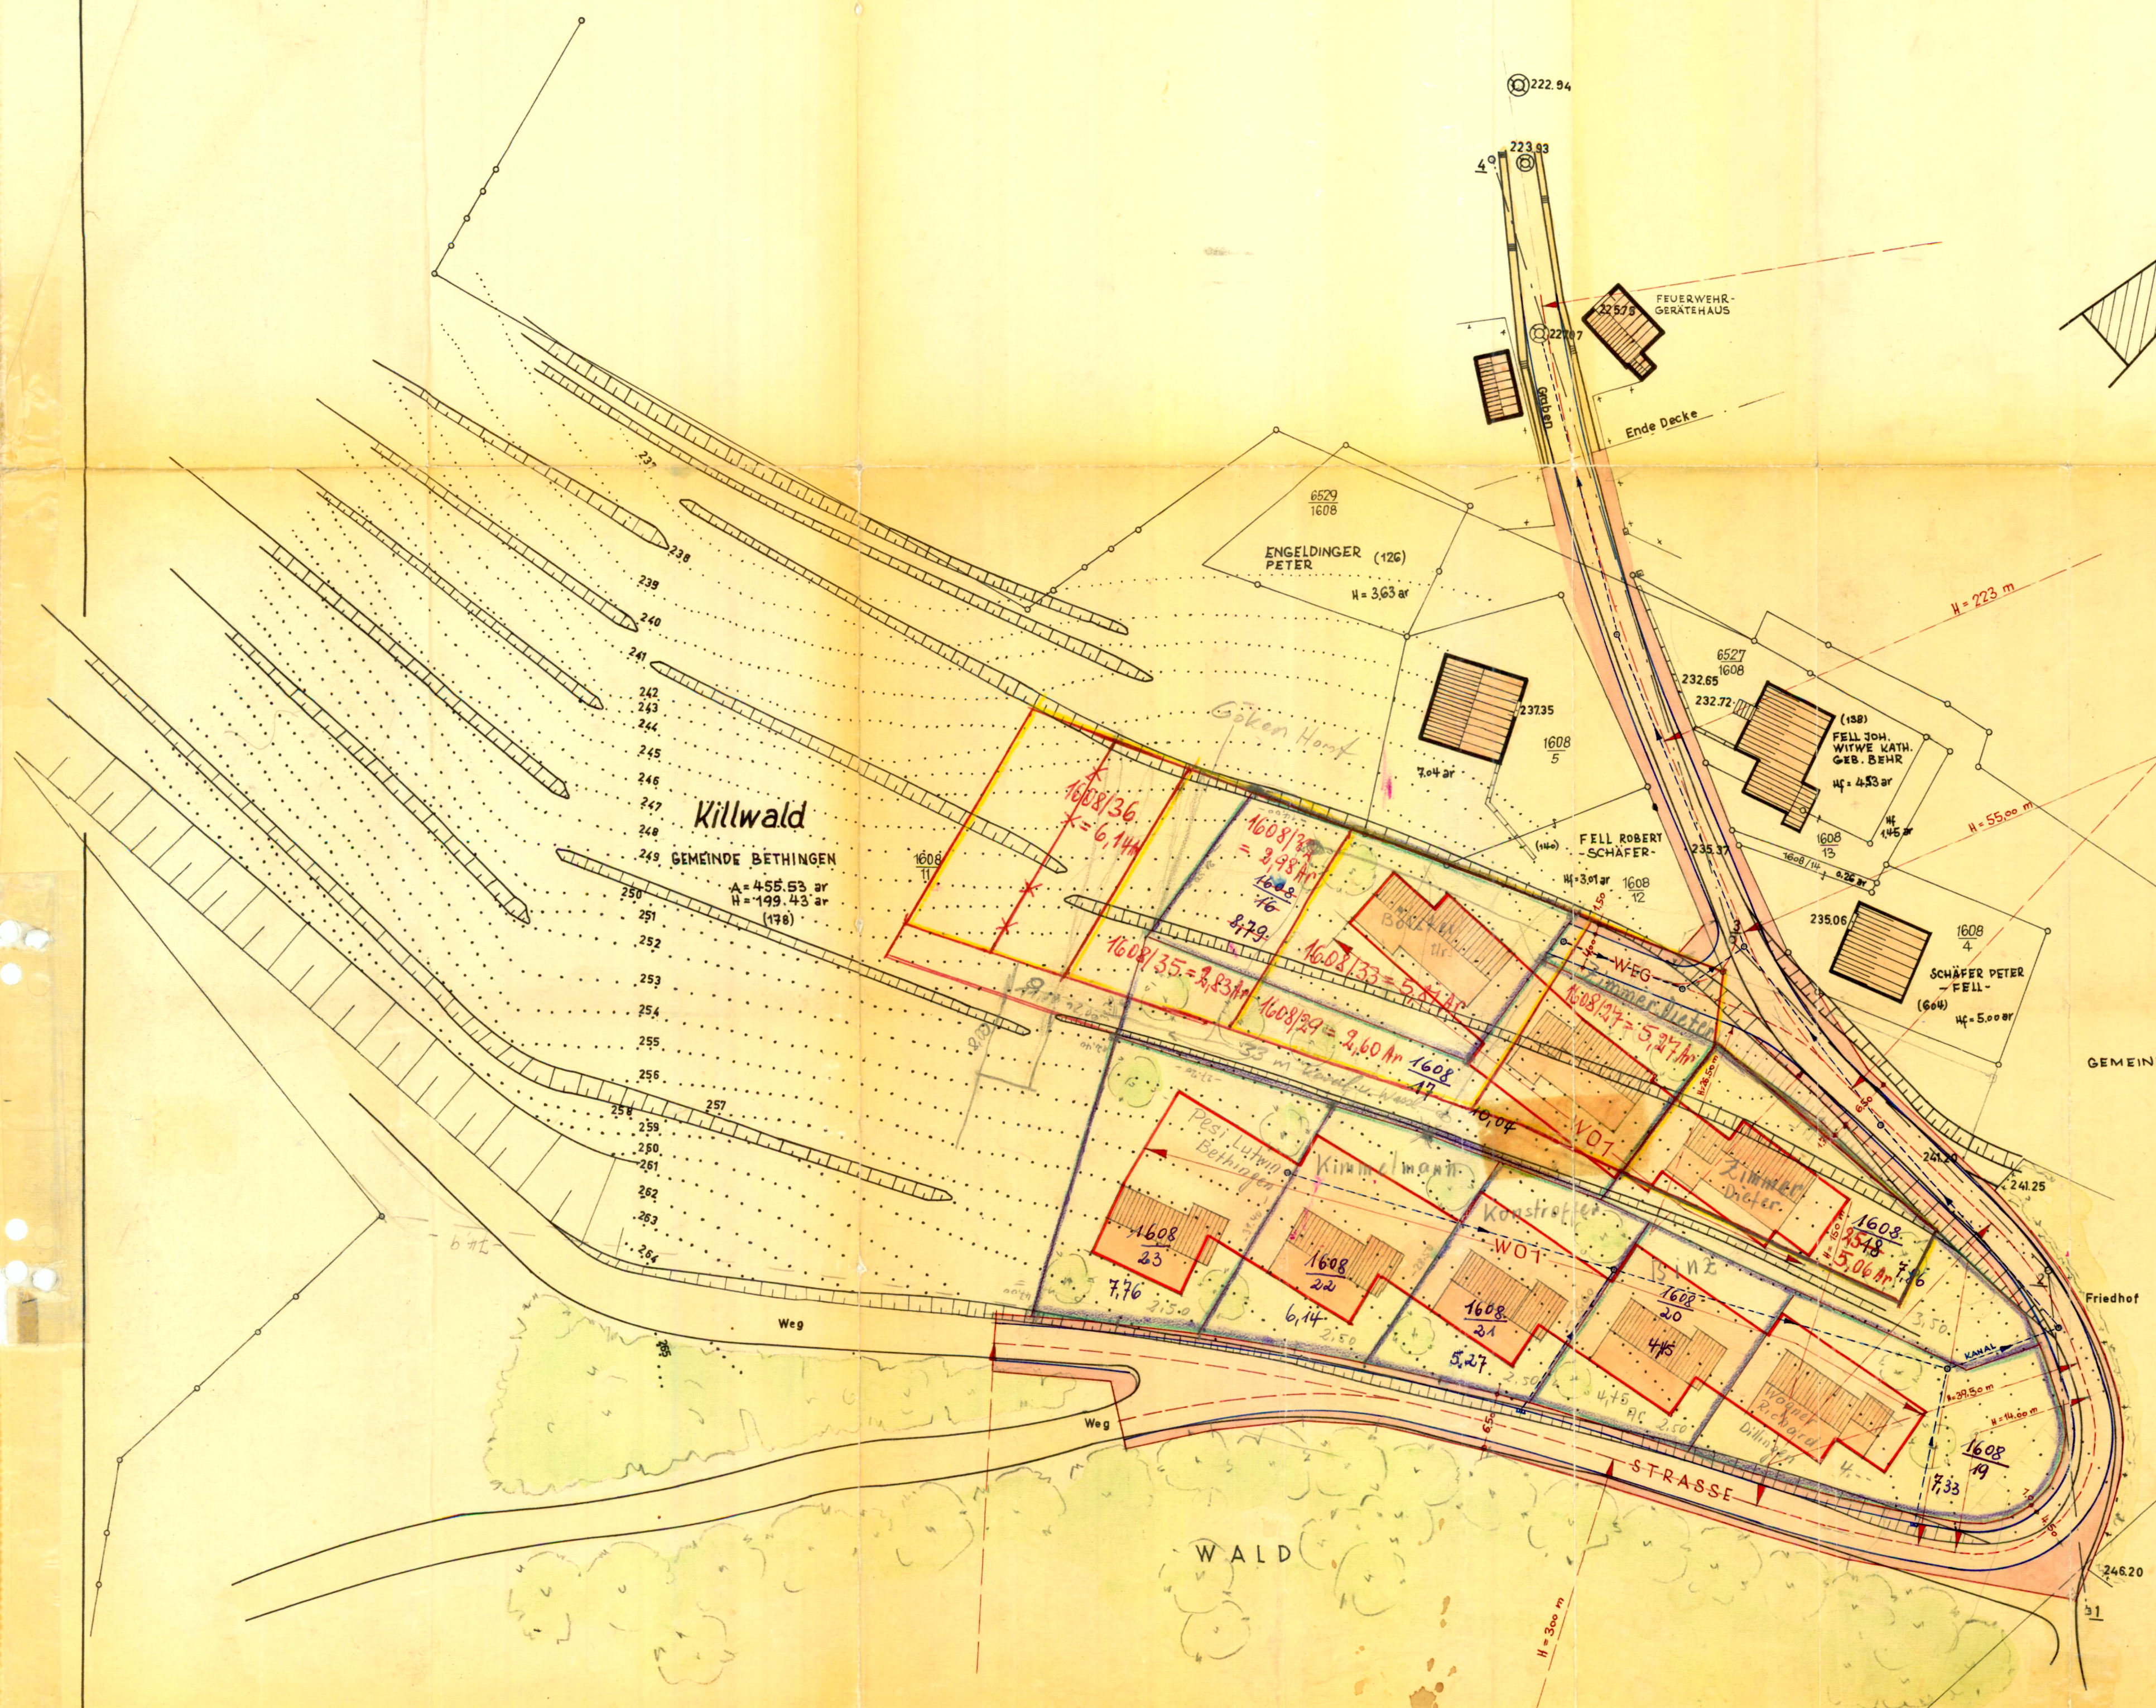

- ZEICHENERKLÄRUNG**
- BESTEHENDE GEBÄUDE
 - GEPLANTE GEBÄUDE
 - BESTEH. STRASSENFLÄCHE
 - GEPL. STRASSENFLÄCHE
 - BESTEH. GRUNDSTÜCKSGR.
 - GEPL. GRUNDSTÜCKSGR.
 - FLUGGRENZE
 - KANALISATION
 - WASSERLEITUNG
 - VORDERE u. SEITL. BAUFLUCHTL.
 - STRASSENFLUCHTLINIE
 - BAUWEISE (WOHNGEbiet, OFFENE BAUWEISE)
 - GESCHOSSZAHL

SAARLAND
Der Minister
für Öffentliche Arbeiten
und Wohnungsbau
- Landesplanung -
Gesehen und zugestimmt:
Saarbrücken, den 19

**TEILBEBAUUNGS- UND
FLUCHTLINIENPLAN
GEMEINDE BETHINGEN
KILLWALD**
FLUR B * MASSTAB = 1:500
DER LANDRAT DES KREISES MERZIG-WADERN
KREISPLANUNGSSTELLE

BEARBEITER: BLUM MERZIG, DEN 15. SEPT. 1960
IA.
BLATT: I

Ingenieurbüro E. ZIMMIR HILBRINGEN/SAAR	Auftraggeber GEMEINDE BETHINGEN
Filser Straße 21 Tel. (973) 2985	Projekt HÖHENAUFNABME GEMEINDELAND, KILLWALD
Auftrag Nr.	Maßstab 1:500
vom	Blatt
Gezeichnet: [Signature]	Ersatz für
Aufgestellt	Ersetzt durch
Geprüft	