


M A S Z S T A B

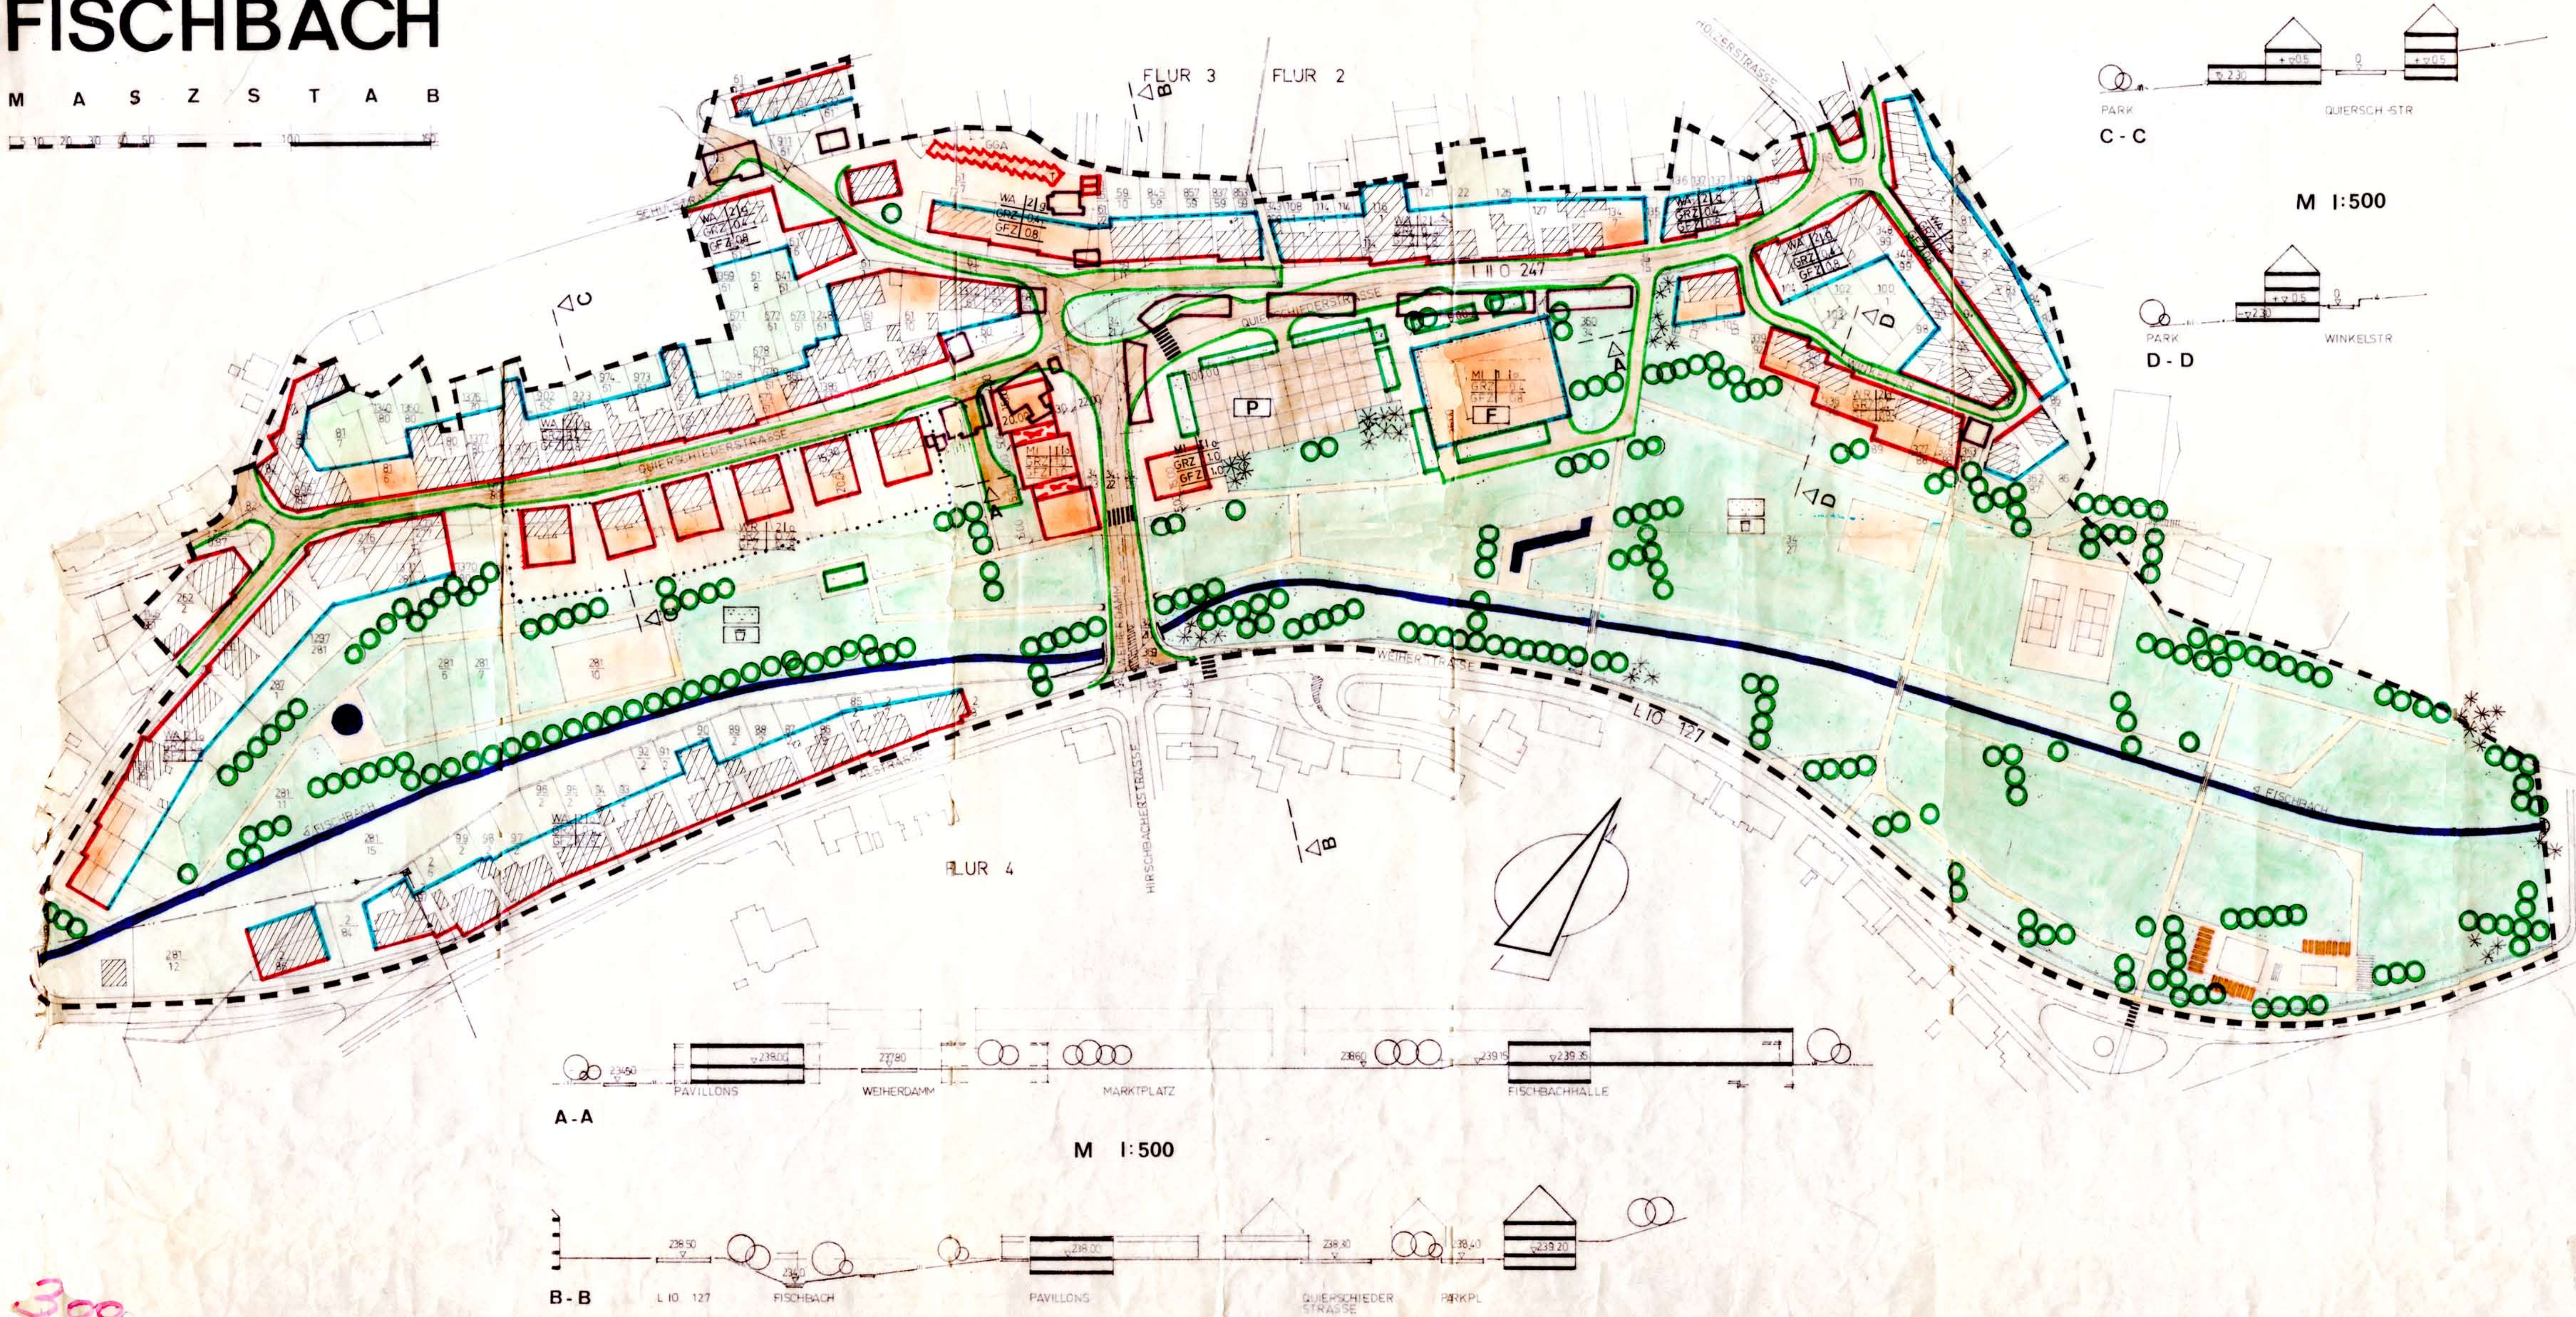

GRENZEN

- | | |
|---|-------------------------------------|
|  | GRENZE DES PLANBEREICHES |
|  | FLURGRENZE |
|  | GRUNDSTUCKSGRENZEN |
|  | II |
| BAULINIEN | ALT
NEU |
|  | ZWINGENDE BAULINIE |
|  | BAUGRENZE |
|  | STRASSENBEGR.-LINIE |
|  | GRENZE UNTERSCHIEDLICHER
NUTZUNG |

- | | |
|---|--------------------------|
| VERKEHRSFLÄCHEN | |
|  | VORHANDEN |
|  | GEPL. FL. + RUH. VERKEHR |
|  | FUSSWEGE |
| GRÜNFLÄCHEN | |
|  | PRIVATE |
|  | OFF. RASEN |
|  | SPORT + SPIEL |
|  | BAUMPFLANZGEBOT |
|  | ZIERPFLANZGEBOT |
| GEBAUDE | |
|  | VORHANDEN |
|  | GEPLANT |
|  | ABBRUCH |
|  | WASSERFLÄCHEN |

- | | | |
|---|-----------------------|----------|
| WR | REINES WOHNGEBIET | |
| WA | ALLGEM. " | |
| MI | MISCHGEBIET | |
| 1 | GESCHÖSSZAHL ZWISCHEN | |
| o | OFFENE BAUWEISE | |
| g | GESCHL. " | |
| GGA | GARAGENGRUPPE | |
|  | PARKANLAGE | |
|  | PARKPLATZ | |
|  | SPIELPLATZ | |
|  | FEUERWEHR | |
|  | GEMEINBEDARF | |
| BAUGEBIET | GESCHÖSSZ | BAUWEISE |
| GRUNDFLÄCHEN | | |
| GESCHÖSSFLÄCHEN | | |

Die Aufstellung des Bebauungsplanes im Sinne des § 20 Bundesbaugesetz (BBauG) vom 27. Juni 1950 (RG. I, S. 54) gem. § 2 Abs. 1 dieses Gesetzes wurde in der Sitzung des Gemeinderates vom 4. Juli 1950 beschlossen. Die Ausarbeitung ergabte auf Antrag der Gemeinde Fischbach durch den Amtsbaumeister Ostermaier.

[illegible]

Aufnahme von Feststellungen über die Leistungsfähigkeit der baulichen Anlagen auf Grund des § 5 Abs. 2
BauGB mit 2.2 der zweiten Verordnung zur Durchführung des Bundesbaugesetzes vom 9. Mai 1924 (RGBl. S. 23)


Kennzeichnung der Flächen gem. § 9 Abs. 2 BauoG

Flößen, bei denen Besatzung besondere Aufgaben vorzunehmen erforderlich sind	entfällt
Flößen, bei denen besondere nautische Kenntnisse der Besatzung erforderlich sind	entfällt
Flößen, unter denen der Abbau unterirdischer Lagerstätten, die für den Abbau von Mineralien bestimmt sind	entfällt

Der Bebauungsplan hat gemäß § 2 Abs. 5 Bldg. am 14.4.1975 bis zum 16.5.1975
 beschlossen wurde gemäß § 10 Abs. 1 Satz 1 vom Gemeinderat am 12.9.1975 beschlossen.

Unterschied, tschisch, den 12. 8. 1975

Bürgermeister:

 

11. FEB. 1976

Bebauungsplan wird gemäß § 11 BBodG genehmigt. Saarbrücken, den
Der Minister für Umwelt, Raumordnung und Bauwesen:

SAARLAND
Der Minister
Verwaltung

015-6333115 Z/p.

Die öffentliche Auslegung gemäß § 12 Abs. 1 wurde amortsüblich bekanntgemacht.
17.2.1976

18 MAERZ 1976

...der Bürgermeister:



100-443886-100

RECEIVED

100