TEIL A PLANZEICHNUNG
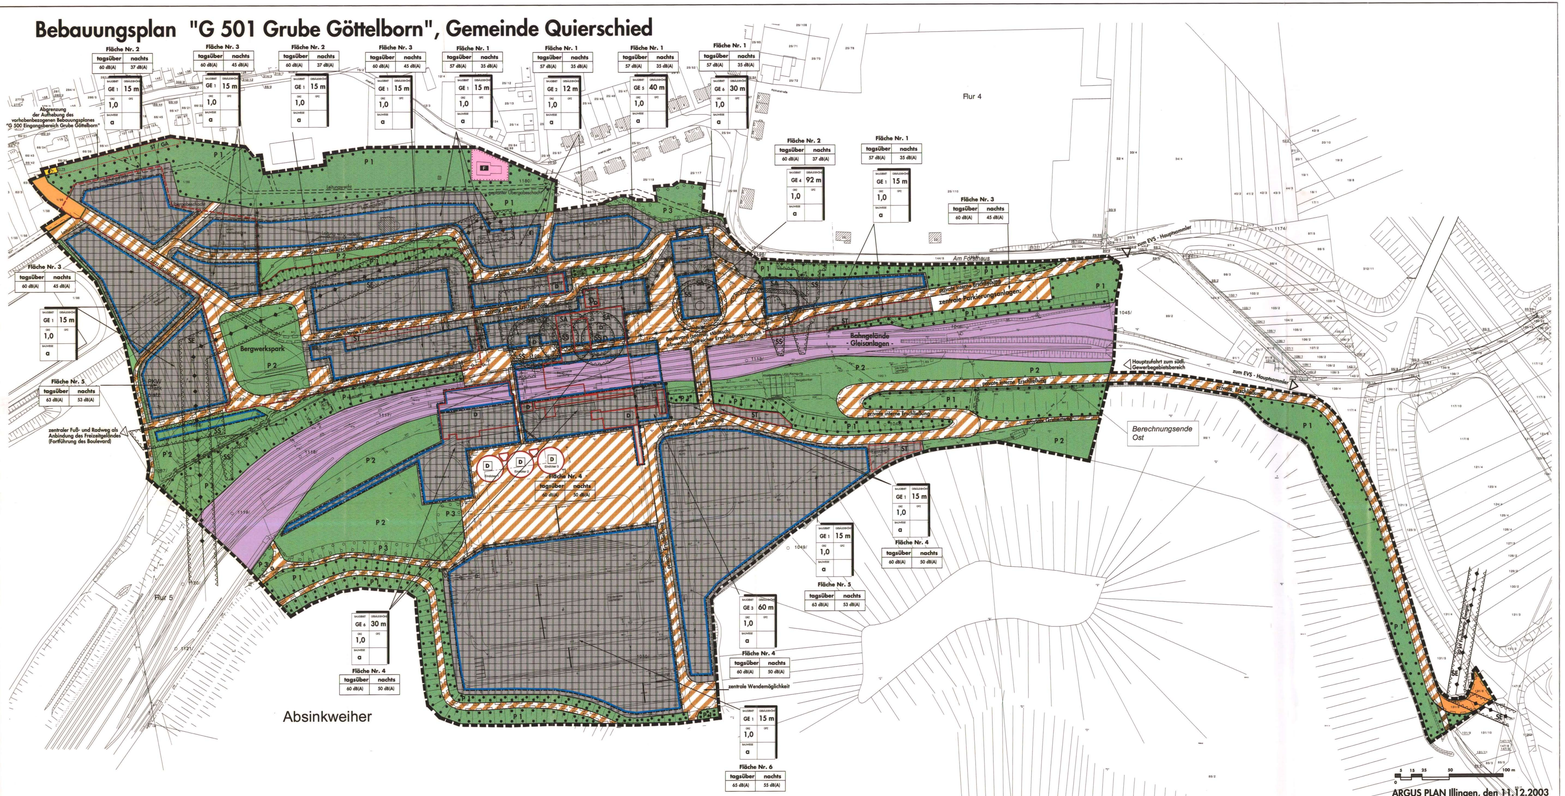
Bebauungsplan "G 501 Grube Göttelborn", Gemeinde Quierschied