


TEIL A: PLANZEICHNUNG

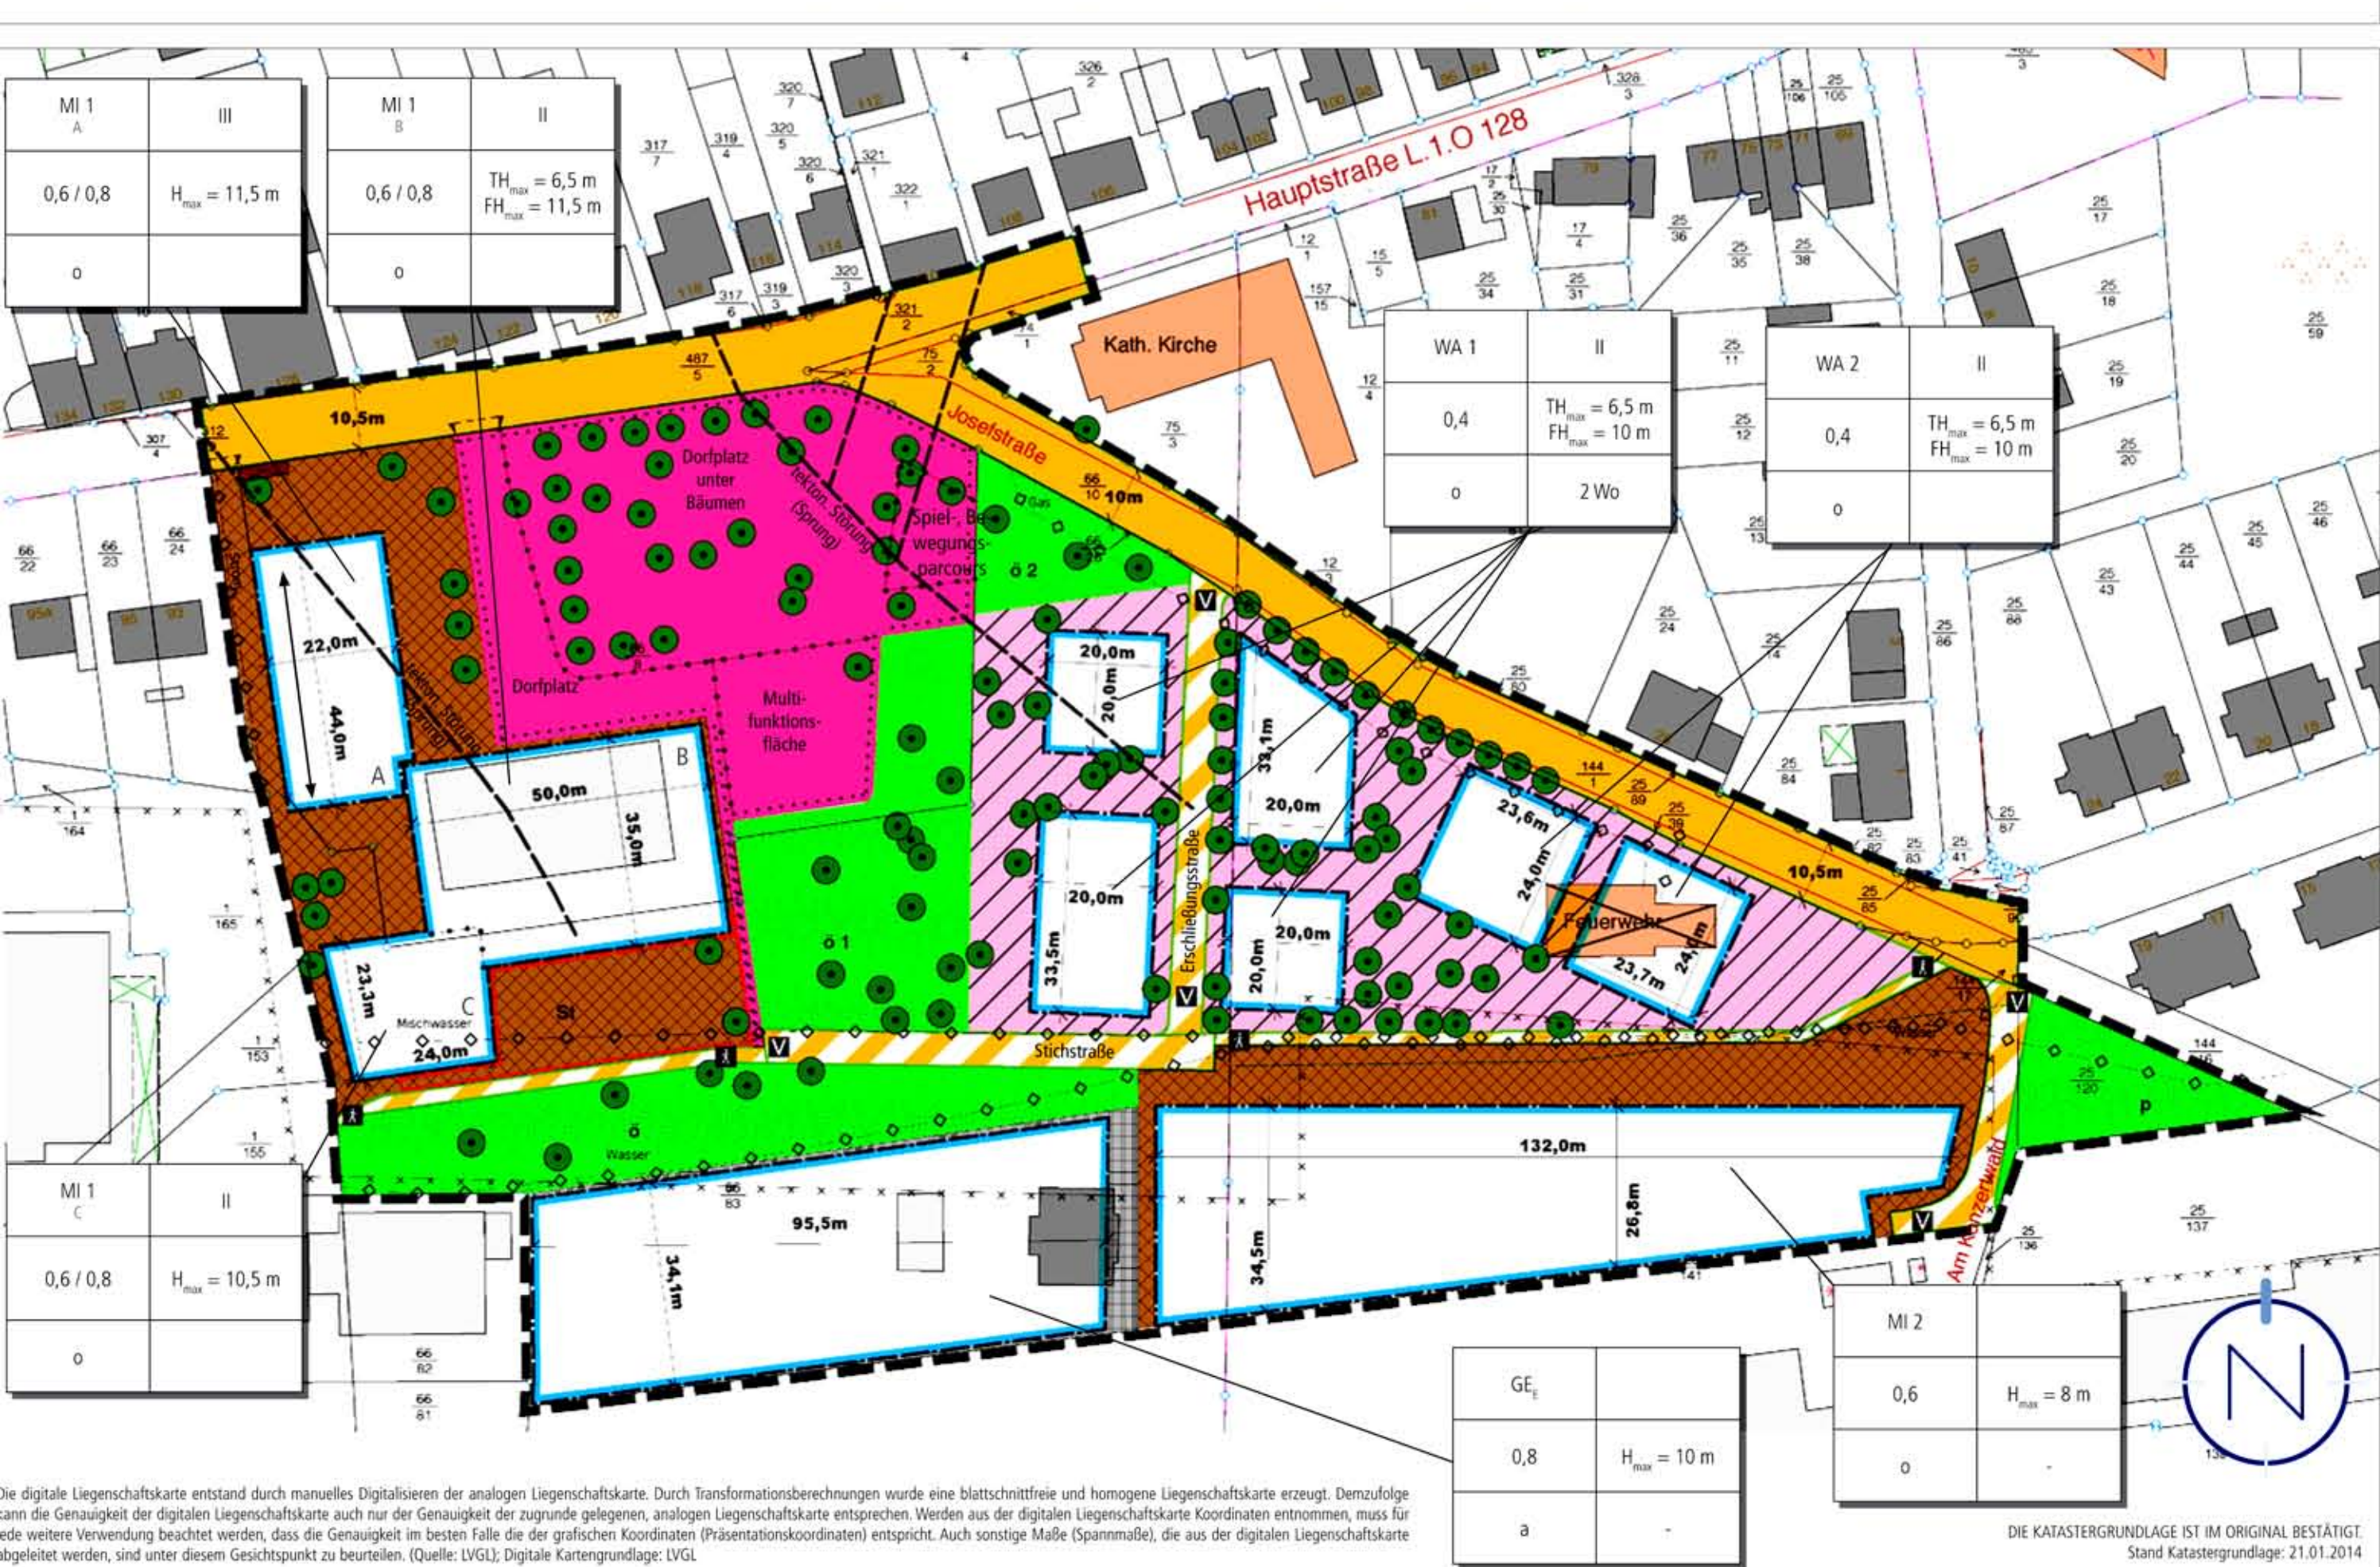



PLANZEICHENERLÄUTERUNG

	GELTUNGSBEREICH (§ 9 Abs. 7 BAUGB)		ABWEICHENDE BAUWEISE (§ 9 Abs. 1 Nr. 2 BAUGB UND § 22 Abs. 4 BAUNVO)		ÖFFENTLICHE GRÜNFLÄCHE (§ 9 Abs. 1 Nr. 15 BAUGB)
	ALLGEMEINES WOHNGEbiet (§ 9 Abs. 1 Nr. 1 BAUGB UND § 4 BAUNVO)		OFFENE BAUWEISE (§ 9 Abs. 1 Nr. 2 BAUGB UND § 22 Abs. 2 BAUNVO)		PRIVATE GRÜNFLÄCHE (§ 9 Abs. 1 Nr. 15 BAUGB)
	MISCHGEBIET (§ 9 Abs. 1 Nr. 1 BAUGB UND § 6 BAUNVO)		UMGRENZUNG VON FLÄCHEN FÜR NEBENANLAGEN, STELLPLATZE UND GARAGEN; HIER: STELLPLATZE (§ 9 Abs. 1 Nr. 25 BAUGB)		ERHALT VON BÄUMEN, STRÄUCHERN UND SONSTIGEN BEPFLANZUNGEN (§ 9 Abs. 1 Nr. 25 BAUGB)
	EINGESCHRÄNKTES GEWERBEgebiet GE (§ 9 Abs. 1 Nr. 1 BAUGB UND § 8 BAUNVO)		FLÄCHE FÜR DEN GEMEINBEDARF MIT DER ZWECKBESTIMMUNG „DORFPLATZ“, HIER: „DORFPLATZ UNTER BÄUMEN“, „DORFPLATZ“, „MULTIFUNKTIONSFÄCHE“, „SPIEL- UND BEWEGUNGSPARCOURS“ (§ 9 Abs. 5 Nr. 1 BAUGB)		GEOLGISCHER SPRUNG (§ 9 Abs. 5 Nr. 25 BAUGB)
	GRUNDFLÄCHENZAHl (§ 9 Abs. 1 Nr. 1 BAUGB I.V.M. § 20 BAUNVO)		ÖFFENTLICHE STRASSENVERKEHRSFLÄCHE (§ 9 Abs. 1 Nr. 11 BAUGB)		FLÄCHEN, DEREN BÖDEN ERHEBLICH MIT UMWELTGEFÄHRDENDEN STOFFEN BELASTET SIND (§ 9 Abs. 5 Nr. 3 UND Abs. 6 BAUGB)
	OBERKANTE BAULICHER UND SONSTIGER ANLAGEN ALS HÖCHSTMASS; HIER: OBERER ABSCHLUSS DES DACHES (§ 9 Abs. 1 Nr. 2 BAUGB UND § 18 BAUNVO)		VERKEHRSFLÄCHE BESONDERER ZWECKBESTIMMUNG; HIER: FUSSWEG (§ 9 Abs. 1 Nr. 11 BAUGB)		ABGRENZUNG UNTERSCHIEDLICHER NUTZUNGEN (§ 1 Abs. 4 BAUNVO)
	OBERKANTE BAULICHER UND SONSTIGER ANLAGEN ALS HÖCHSTMASS; HIER: FH = FIRSTHÖHE, TH = TRAUFGHÖHE (§ 9 Abs. 1 Nr. 2 BAUGB UND § 18 BAUNVO)		VERKEHRSFLÄCHE BESONDERER ZWECKBESTIMMUNG; HIER: VERKEHRSBERUHGTER BEREICH (§ 9 Abs. 1 Nr. 11 BAUGB)		ABRISS DES GEBÄUDEBESTANDES / DER BAULICHEN ANLAGE
	BAUGRENZE (§ 9 Abs. 1 Nr. 2 BAUGB UND § 23 Abs. 3 BAUNVO)		ANSCHLUSS AN VERKEHRSFLÄCHEN; HIER: EIN- UND AUSFARTBEREICH (§ 9 Abs. 1 Nr. 13 BAUGB)		STELLUNG DER BAULICHEN ANLAGEN, HAUPTFIRSTRICHTUNG
	BEZEICHNUNG DER BAUFENSTER DES MISCHGEBIETES MI 1		HÖCHSTZULÄSSIGE ZAHl DER WOHNUNGEN IN WOHNGEBÄUDEN (§ 9 Abs. 1 Nr. 13 BAUGB)		2 WO
			ERLÄUTERUNG DER NUTZUNGSSCHABLONEN		

FREIANLAGENPLANUNG - VORENTWURF



Quelle: HDK Dietl & Eick GmbH
Stand: 10.09.2014

TEIL B: TEXTTEIL

FESTSETZUNGEN (GEM. § 9 BAUGB)

- GRENZE DES RÄUMLICHEN GELTUNGSBEREICHES**
GEM. § 9 ABS. 7 BAUGB
siehe Plan
- ART DER BAULICHEN NUTZUNG**
GEM. § 9 ABS. 1 NR. 1 BAUGB; §§ 1-14 BAUNVO

2.1 ALLGEMEINES WOHNGEbiet WA 1 UND WA 2

- gem. 4 BauNVO
- zulässig sind:
- Wohngebäude,
 - die der Versorgung des Gebiets dienenden Läden, sowie nicht störenden Handwerksbetriebe,
 - Anlagen für kirchliche, kulturelle, soziale, gesundheitliche und sportliche Zwecke.

ausnahmsweise zulässig sind:

- gem. § 4 Abs. 3 BauNVO
- gem. § 4 Abs. 2 BauNVO i.V.m. § 1 Abs. 5 BauNVO Schank- und Speisewirtschaften
- gem. § 4 Abs. 3 BauNVO i.V.m. § 1 Abs. 6 Nr. 1 BauNVO
- Gartenbaubetriebe,
 - Tankstellen.

2.2 MISCHGEBIET MI 1

- zulässig sind:
- gem. § 6 Abs. 2 BauNVO
- Wohngebäude,
 - Geschäfts- und Bürobürogebäude,
 - Einzelhandelsbetriebe, Schank- und Speisewirtschaften sowie Betriebe des Beherbergungsgewerbes,
 - sonstige Gewerbebetriebe,
 - Anlagen für Verwaltungen sowie für kirchliche, kulturelle, soziale, gesundheitliche und sportliche Zwecke

- gem. § 6 BauNVO Mischgebiet.
- gem. § 6 Abs. 2 BauNVO
- Gartenbaubetriebe,
 - Tankstellen,
 - Vergnügungsgelände

- nicht zulässig sind:
- gem. § 6 Abs. 2 BauNVO i.V.m. § 1 Abs. 5 BauNVO
- Gartenbaubetriebe,
 - Tankstellen,
 - Vergnügungsgelände



MISCHGEBIET MI 2

- zulässig sind:
- gem. § 6 Abs. 2 BauNVO
- Wohngebäude,
 - Geschäfts- und Bürobürogebäude,
 - Einzelhandelsbetriebe sowie Betriebe des Beherbergungsgewerbes,
 - sonstige Gewerbebetriebe,
 - Anlagen für Verwaltungen sowie für kirchliche, kulturelle, soziale, gesundheitliche und sportliche Zwecke

- nicht zulässig sind:
- gem. § 6 Abs. 2 BauNVO i.V.m. § 1 Abs. 5 BauNVO
- Gartenbaubetriebe,
 - Tankstellen,
 - Vergnügungsgelände



2.3 EINGESCHRÄNKTES GEWERBEgebiet GE

- zulässig sind:
- gem. § 8 Abs. 2 BauNVO i.V.m. § 1 Abs. 4 BauNVO
- nicht wesentlich störende Gewerbebetriebe, Lagerhäuser, Lagerplätze und öffentliche Betriebe,
 - Geschäfts-, Büro- und Verwaltungsgelände,
 - Anlagen für sportliche Zwecke.

- ausnahmsweise zulässig sind:
- gem. § 8 Abs. 3 BauNVO
- Wohnungen für Aufsichts- und Berechtigungspersonen sowie für Betriebsinhaber und Betriebsleiter, die dem Gewerbebetrieb zugeordnet und ihm gegenüber in Grundfläche und Baumaße untergeordnet sind,
 - Anlagen für kirchliche, kulturelle, soziale und gesundheitliche Zwecke.

- nicht zulässig sind:
- gem. § 8 Abs. 2 BauNVO i.V.m. § 1 Abs. 5 BauNVO Tankstellen.
- gem. § 8 Abs. 3 BauNVO i.V.m. § 1 Abs. 6 Nr. 1 BauNVO Vergnügungsgelände.

