
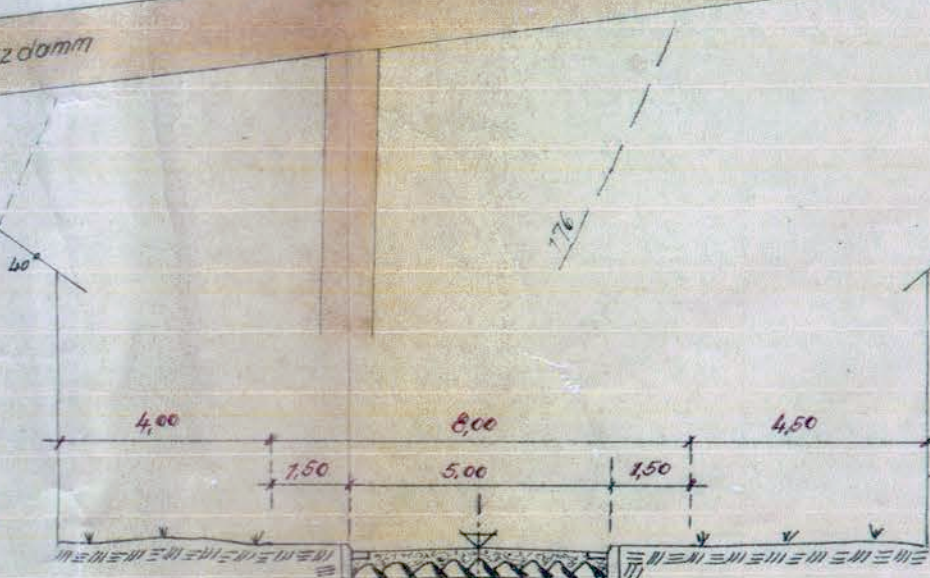


Kreis Saarlouis
Gemarkung Rehlingen
Flur 20 u. 23
Maßstab 1:500

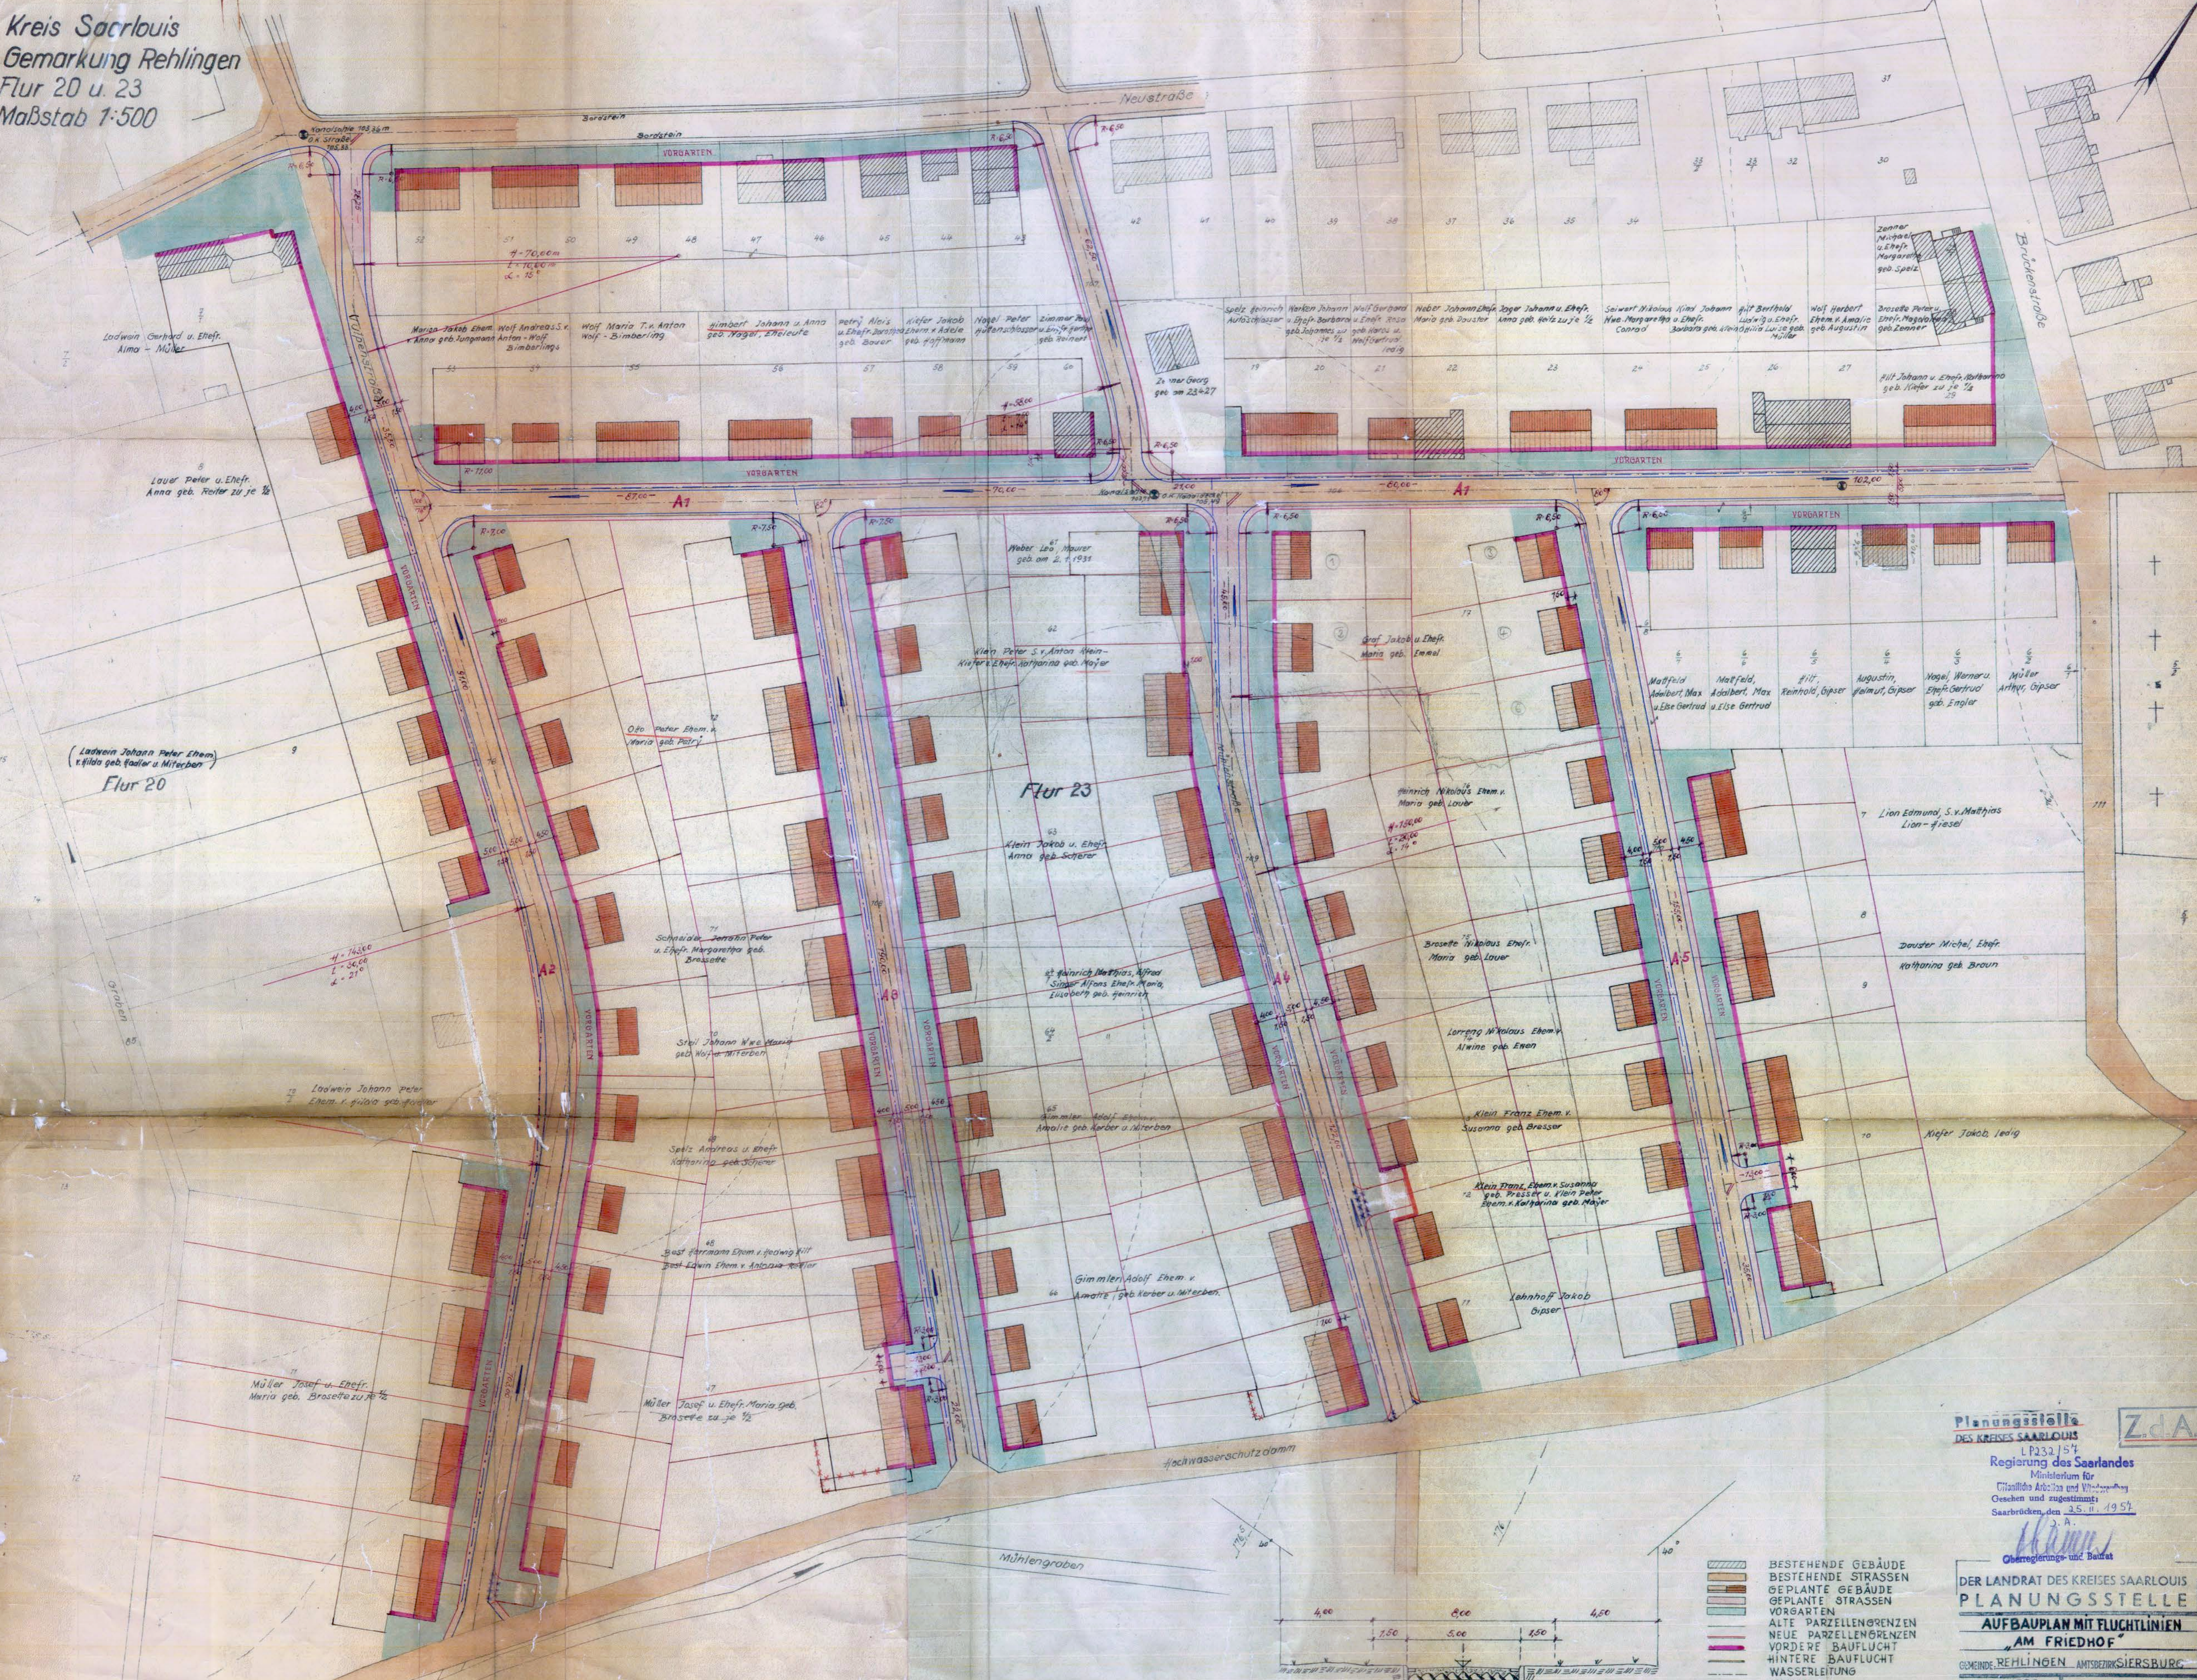

- BESTEHENDE GEBÄUDE
- BESTEHENDE STRASSEN
- GEPLANTE GEBÄUDE
- GEPLANTE STRASSEN
- VORGARTEN
- ALTE PARZELLEGRENZEN
- NEUE PARZELLEGRENZEN
- VORDE BAUFLUCHT
- HINTERE BAUFLUCHT
- WASSERLEITUNG
- KANAL

Planungsstelle
DES KREISES SAARLOUIS
LP 232/154
Regierung des Saarlandes
Ministerium für
Öffentliche Arbeiten und Wohnungswesen
Geschen und zugestimmt
Saarbrücken, den 25. II. 1957

DER LANDRAT DES KREISES SAARLOUIS
PLANUNGSSTELLE
AUFBAUPLAN MIT FLUCHTLINIEN
"AM FRIEDHOF"

GEMEINDE REHLINGEN AMTSBEZIRKS SAARLÖS

Maßstab: 1:500
Saarlouis, den 15. I. 1957

Beauftragter: MAAS
MÜLLER

Blatt: 1