

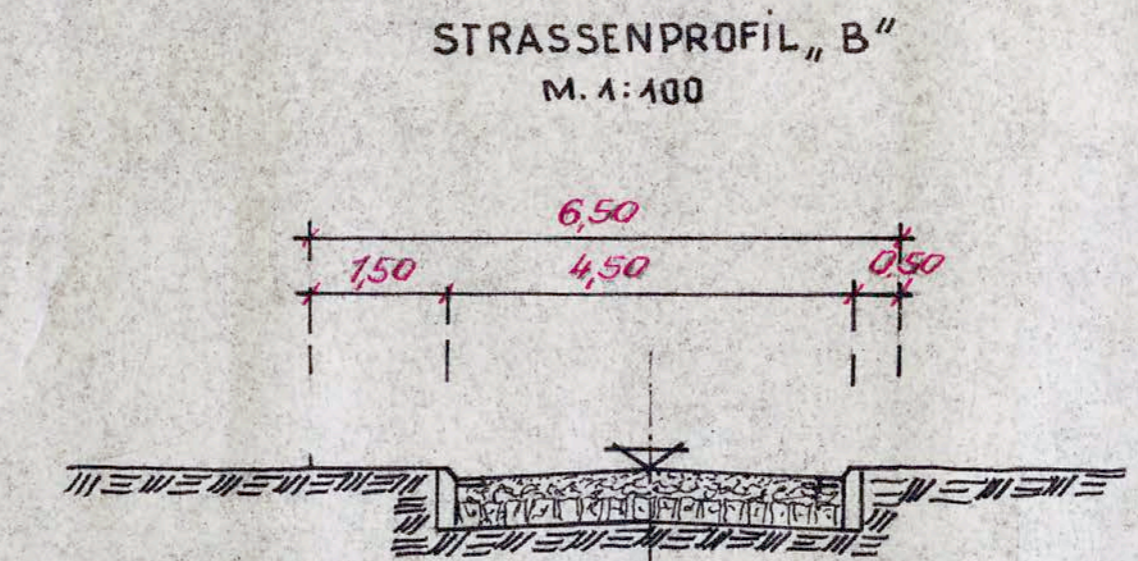


Kreis Saarlouis  
Gemarkung Sprengen  
Flur 3  
Maßstab 1:500

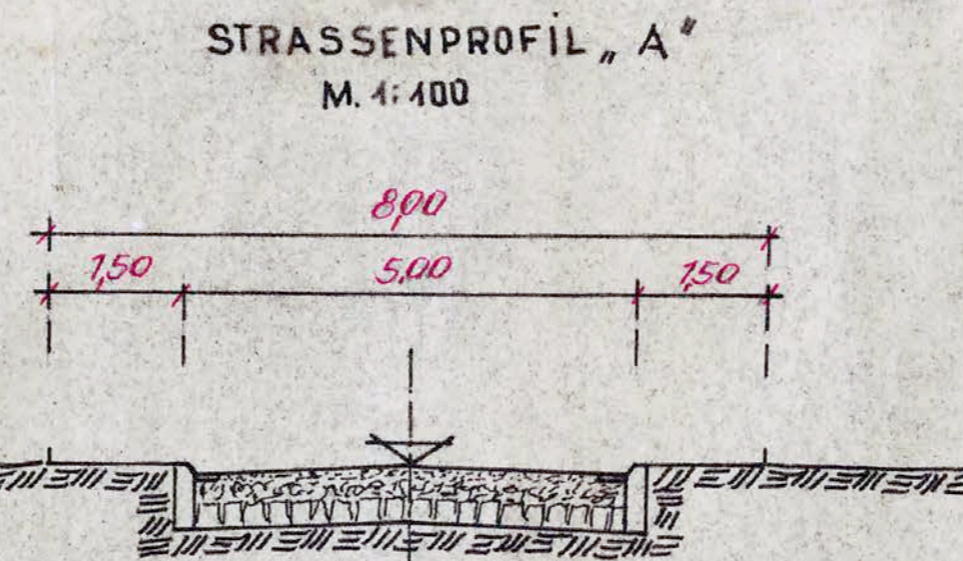

- BESTEHENDE GEBÄUDE
- GEPLANTE GEBÄUDE
- BESTEHENDE STRASSEN
- GEPLANTE STRASSEN
- VORGARTEN
- FREILEITUNG DER YSE
- VORDERE BAUFUCHTLINIE
- HINTERE BAUFUCHTLINIE
- ALTE PARZELLENGRENZEN
- NEUE PARZELLENGRENZEN
- WASSERLEITUNG
- KANAL
- NEUE BAULINIIE
- NEUE BAUGRENZE

DER LANDRAT DES KREISES SAARLOUIS  
**PLANUNGSSTELLE**  
AUFBAUPLAN MIT FLUCHTLINIEN  
"OBER DER SCHÄFEREI"  
GEMEINDE: SPRENGEN AMTSDIRK.: BOUS  
Maßstab: 1:500 Saarlouis, den 17.10.1959  
Bearbeiter: Maas Gezeichnet: Müller  
BLATT: iA. [Signature] (SCHAAR) KREISBAUMEISTER

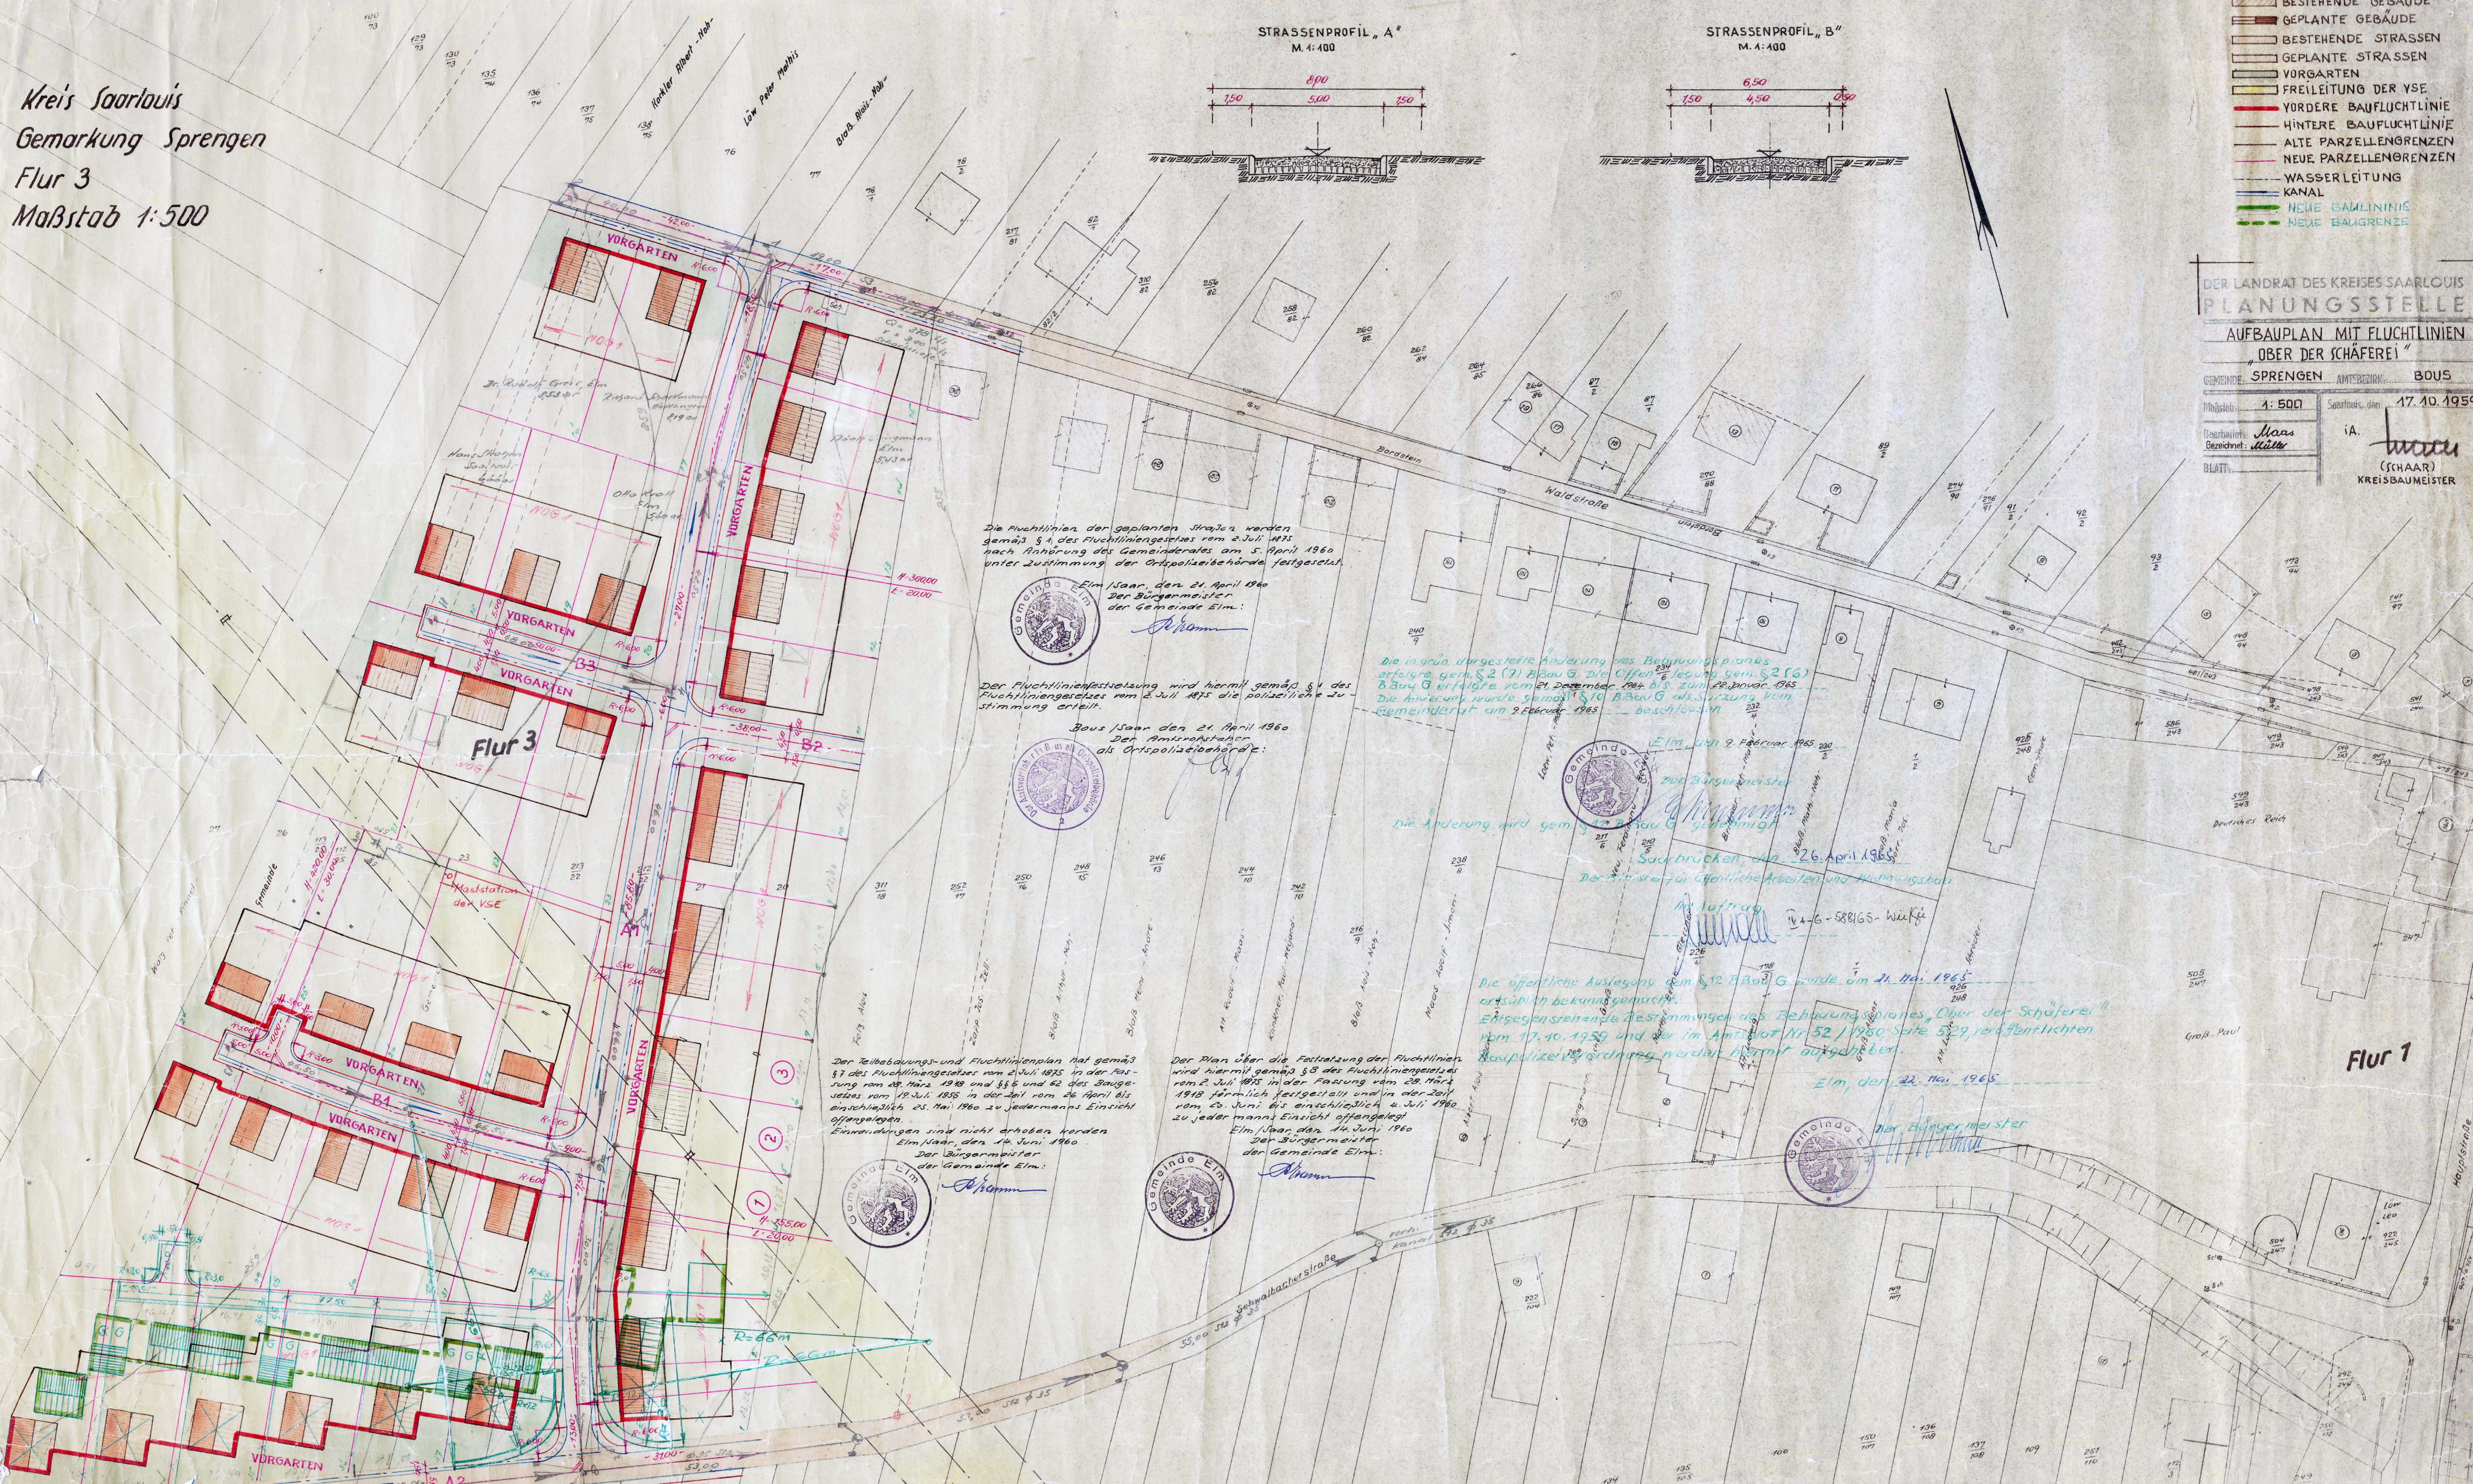

Die Fluchtlinien der geplanten Straßen werden gemäß § 4 des Fluchtliniengesetzes vom 2. Juli 1935 nach Anhörung des Gemeinderates am 5. April 1960 unter Zustimmung der Ortspolizeibehörde festgesetzt.  
Elm/Saar, den 21. April 1960  
Der Bürgermeister der Gemeinde Elm: [Signature]

Der Fluchtliniengesetz wird hiermit gemäß § 4 des Fluchtliniengesetzes vom 2. Juli 1935 die polizeiliche Zustimmung erteilt.  
Bous/Saar, den 21. April 1960  
Der Amtsrichter als Ortspolizeibehörde: [Signature]

Die in grün dargestellte Änderung des Bebauungsplanes erfolgte gemäß § 2 (1) B.Bau.G. die Öffentlichkeitslegung gemäß § 2 (6) B.Bau.G. erfolgte vom 21. Dezember 1964 bis zum Februar 1965. Die Änderung wurde gemäß § 10 B.Bau.G. als Sitzung vom Gemeinderat am 9. Februar 1965 beschlossen.

Die Änderung wird gemäß § 10 B.Bau.G. genehmigt.  
Elm, den 9. Februar 1965  
Der Bürgermeister: [Signature]  
Sachbrücken, den 26. April 1965  
Der Amtsrat für öffentliche Arbeiten und Kommunalbau: [Signature]

Die öffentliche Auslegung gemäß § 12 B.Bau.G. wurde am 21. Mai 1965 ortsrätlich bekanntgemacht. Entgegenstehende Bestimmungen des Bebauungsplanes "Ober der Schäferei" vom 17.10.1959 und der im Amtsblatt Nr. 52/1960, Seite 529 veröffentlichten Baupolizeiordnung werden hiermit aufgehoben.  
Elm, den 22. Mai 1965  
Der Bürgermeister: [Signature]

Der Zeitbau- und Fluchtliniennplan hat gemäß § 7 des Fluchtliniengesetzes vom 2. Juli 1935 in der Fassung vom 28. März 1948 und §§ 5 und 62 des Baugesetzes vom 19. Juli 1935 in der Zeit vom 26. April bis einschließlich 25. Mai 1960 zu jedermanns Einsicht offengelegt. Einwendungen sind nicht erhoben worden.  
Elm/Saar, den 14. Juni 1960  
Der Bürgermeister der Gemeinde Elm: [Signature]

Der Plan über die Festsetzung der Fluchtlinien wird hiermit gemäß § 8 des Fluchtliniengesetzes vom 2. Juli 1935 in der Fassung vom 28. März 1948 förmlich festgesetzt und in der Zeit vom 26. Juni bis einschließlich 4. Juli 1960 zu jedermanns Einsicht offengelegt.  
Elm/Saar, den 14. Juni 1960  
Der Bürgermeister der Gemeinde Elm: [Signature]