


# TEIL A: PLANZEICHNUNG

PLANZEICHNERLÄUTERUNG  
(Nach BauGB in der Verbindung mit der BauNVO und PlanzV 1990)

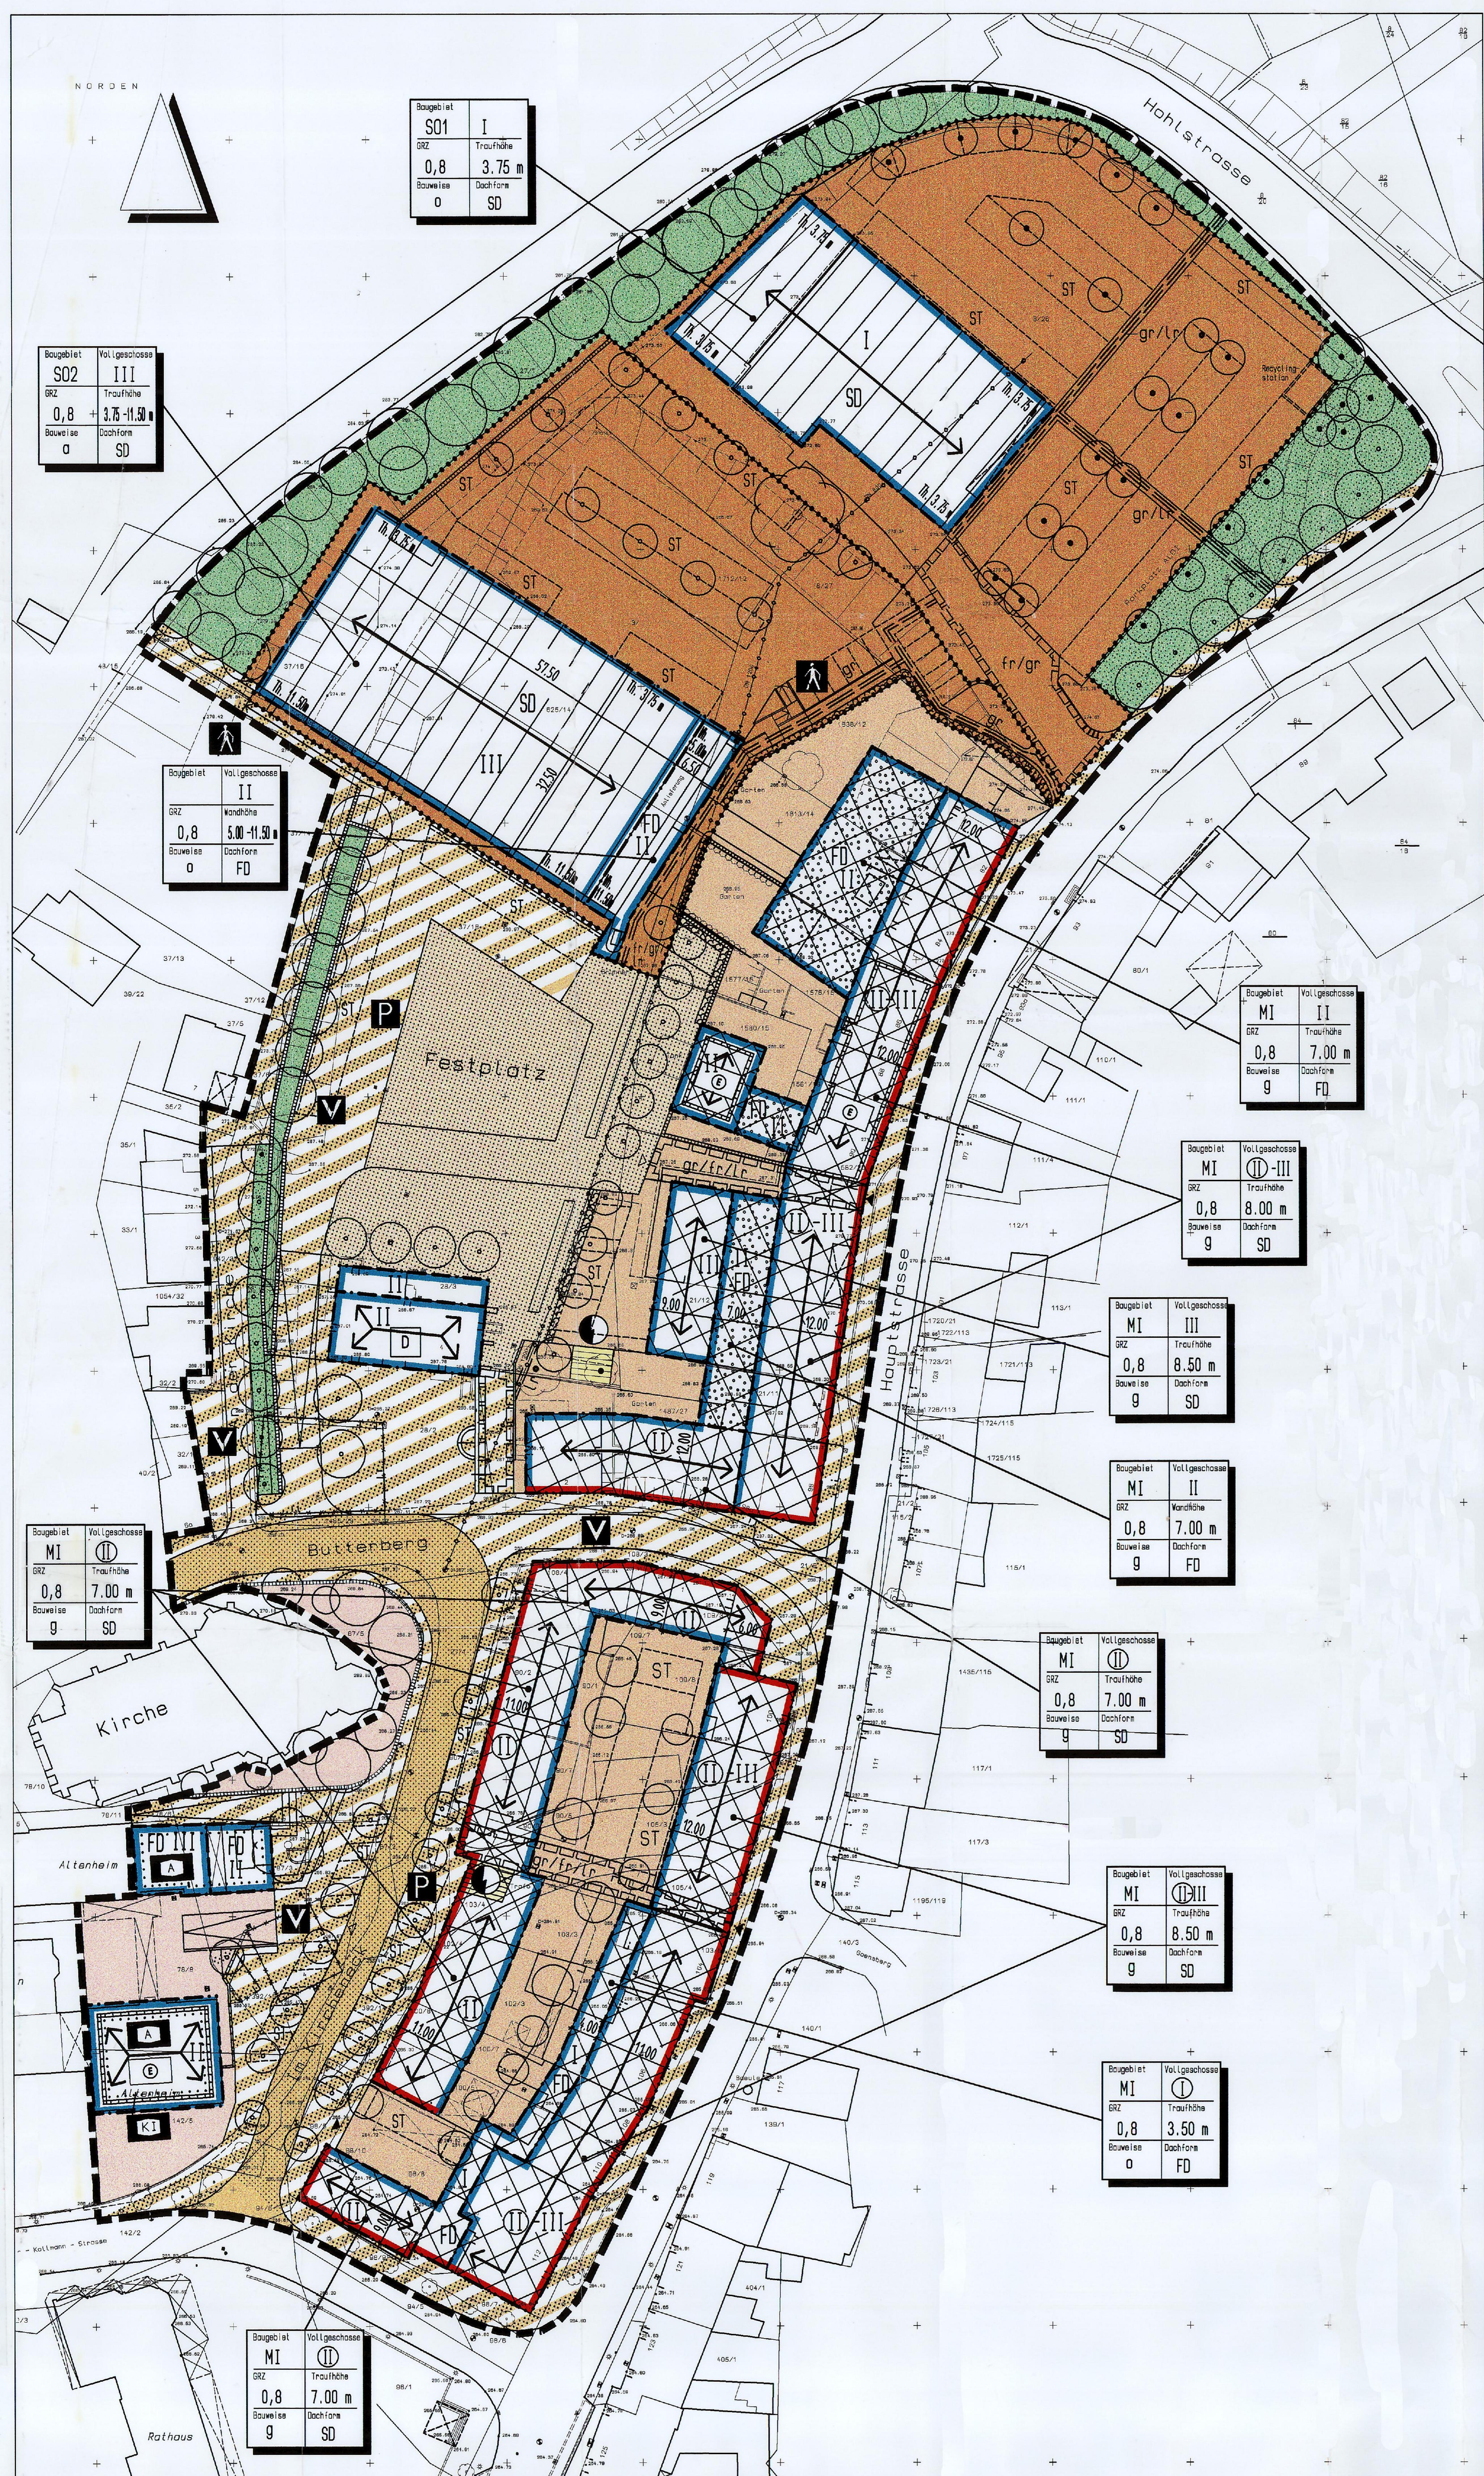

FÜR DEN ENTWURF UND DIE PROJEKTBEARBEITUNG:

**AFS** ARCHITEKTEN PROF. W. FUNKE + DIPL. ING. K. STAMM  
ARBEITSGESELLSCHAFT STÄDTEBAU UND ARCHITEKTUR MÜHLTAL / DARMSTADT  
TREPENSTRASSE 3 64367 MÜHLTAL TEL: 06151 / 145414 FAX: 06151 / 145469

FÜR DIE LANDSCHAFTSPLANUNG UND DIE VERFAHRENABWICKLUNG

**ARGUS PLAN** DIPL. ING. H. KERN  
INGENIEURGES. FÜR ANGEWANDTE RAUM-, GRÜN-, UMWELT- UND STADTPLANUNG mbH  
RATHAUSSTRASSE 12 66557 ILLINGEN TEL: 068254 / 9429400 FAX: 068254 / 9429420

Februar 2004, Stand Satzung

M 1:500 IM ORIGINAL

Verkleinerung DIN A3, ohne Maßstab

**BEBAUUNGSPLAN**  
"FESTPLATZ / IM KIRCHENECK"  
DER GEMEINDE SPIESEN-ELVERSBERG