
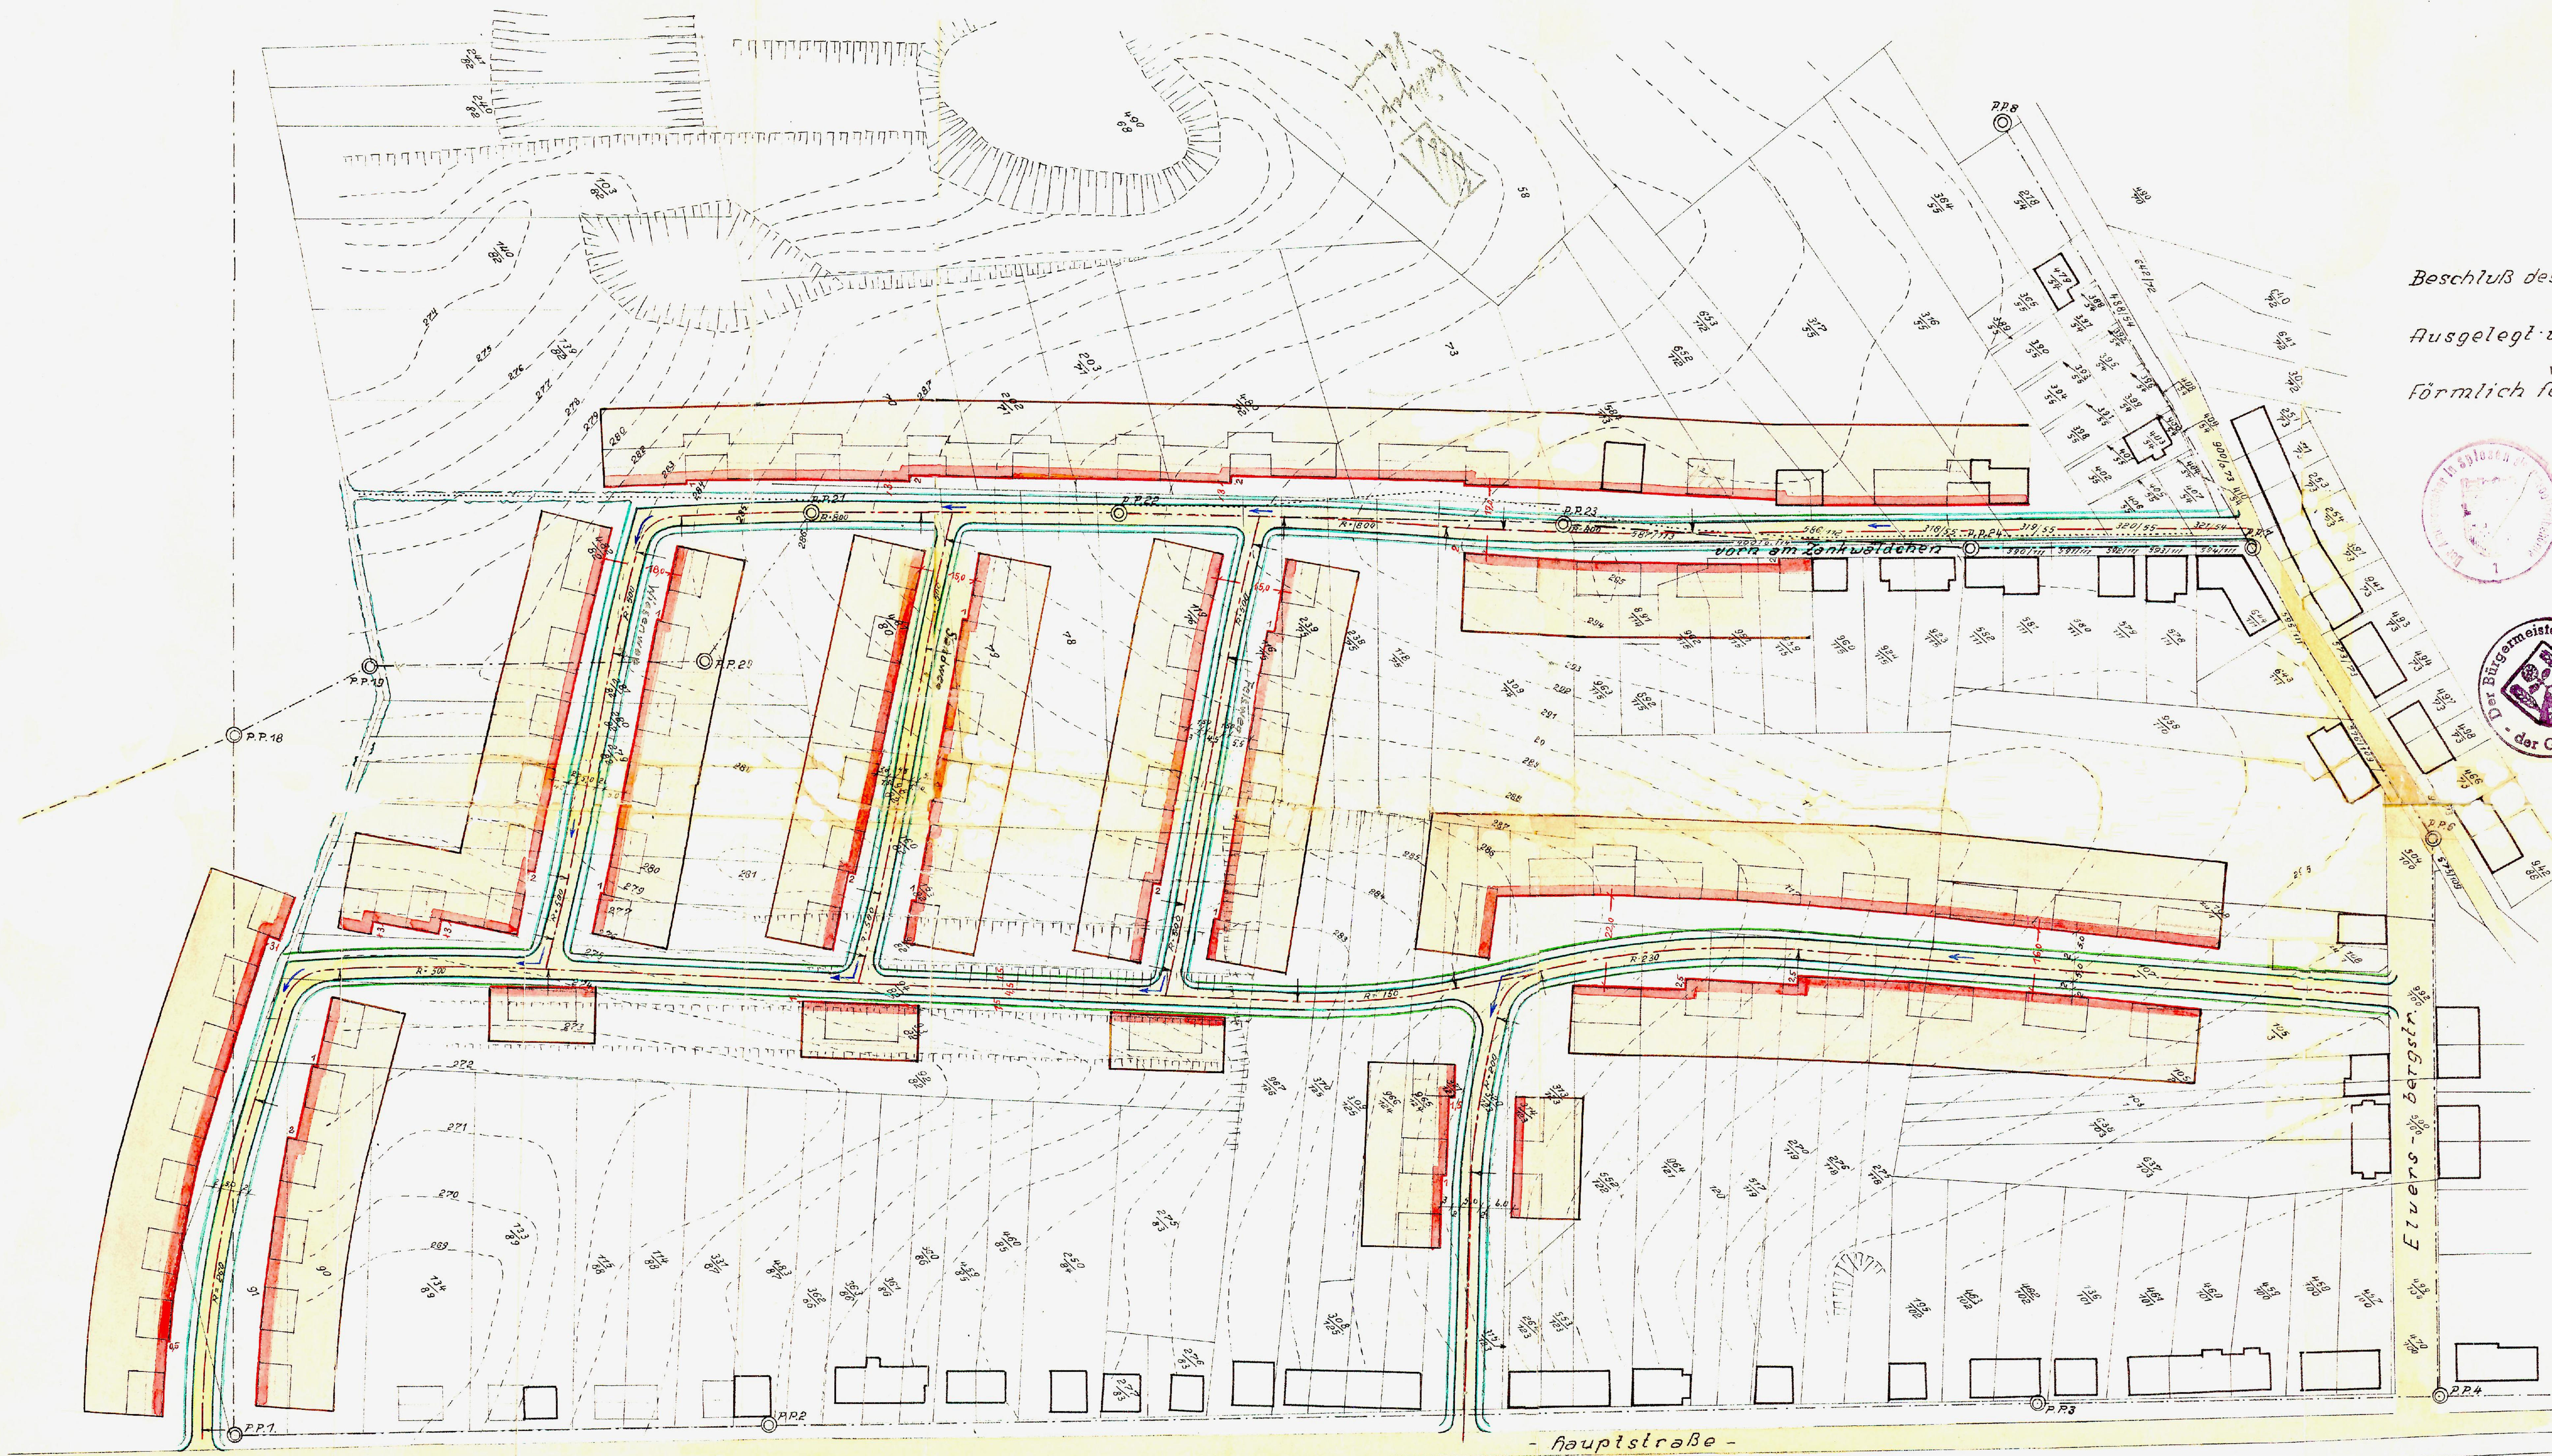


SPIESEN

„VORN AM ZANKWÄLDCHEN“

FLUCHTLINIENPLAN

1:1000

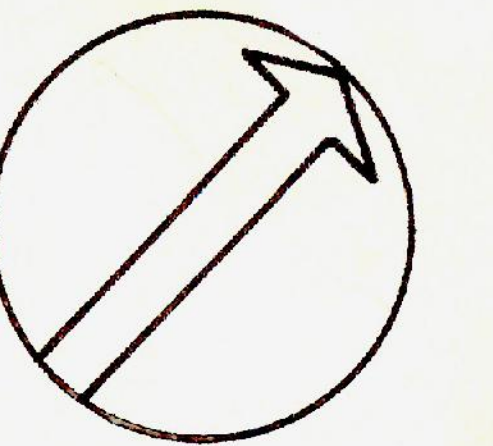

Beschluß des Gemeinderats vom 8.5.1952

Ausgelegt vom 19.5.1952 bis 15.6.1952


Förmlich festgestellt am 1.10.1952

Gesehen und zugestimmt:
Der Amtsvorsteher
als Ortschaftsbehörde
i.V.
Der Beigeordnete:

Jochum
(Jochum)

Der Ortsbürgermeister:
Noll
(Noll)

Der Amtsbaumeister:
Romig
(Romig)

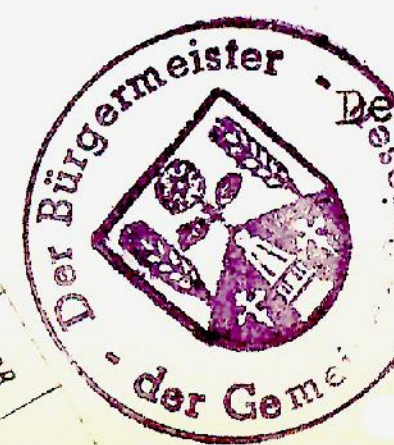

- Zeichen:
- | | | |
|---------------|-------------------------|------------------------------|
| Best. Gebäude | Baufluchtlinien vordere | Grenze des Umlegungsgebietes |
| Gepl. " | " seitliche | Ferngasleitung |
| Best. Straßen | Best. Grenze | Kanal |
| Gepl. " | Gepl. " | |

Regierung des Saarlandes
Abteilung Wiederaufbau
Landesplanung
im Februar 52

Unigwies
Oberregierungs-u.-baudrat