


ERLÄUTERUNG DER PLANZEICHEN

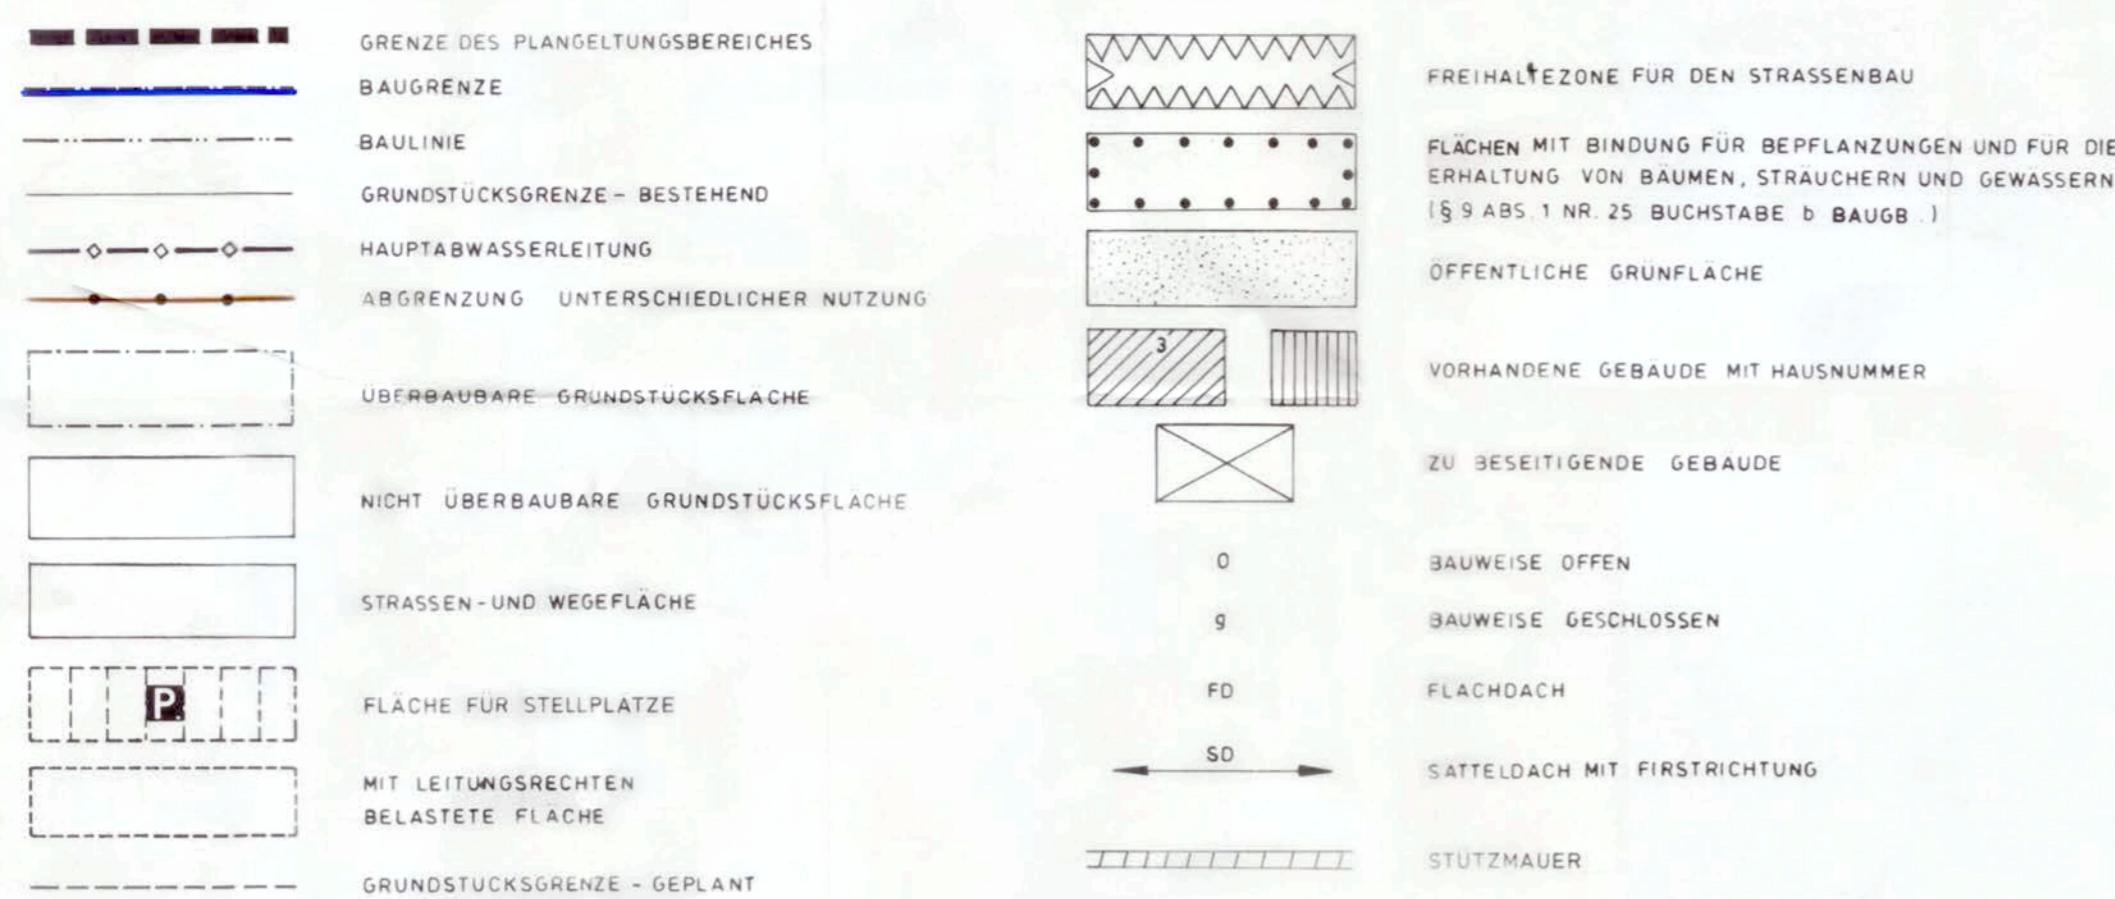


FESTSETZUNGEN GEM. § 9 BAUGB.

1. ART DER BAULICHEN NUTZUNG

	MISCHGEBIET (MI) GEM. § 6	5. STELLUNG DER BAULICHEN ANLAGEN GEM. PLAN
1.1 ZULÄSSIGE ANLAGEN	BAUNVO. VOM 15.9.1977	6. HOHENLAGE DER BAULICHEN ANLAGEN WIRD ÖRTLICH ANGEgeben
1.2 AUSNAHMWEISE ZULÄSSIGE ANLAGEN	KEINE	7. GARAGEN SIND NUR INNERHALB DER ÜBERBAUBAREN GRUNDSTÜCKSFACHE B.Z.W. INNERHALB DER GARAGENBAUFLÄCHE ZULÄSSIG.
2. MASS DER BAULICHEN NUTZUNG	GEM. PLAN	8. STELLPLATZE UND NEBENANLAGEN GRUNDSTÜCKSFÄCHEN AUSNAHMWEISE ZULÄSSIG
2.1 ANZAHL DER VOLLGESCHOESE	GEM. § 17 ABS. (1) U (S) BAUNVO. VOM 15.9.1977	9. VERKEHRSFLÄCHEN GEM. PLAN
2.2 GRUNDFLÄCHENZAHL (GFZ)	" " " " "	10. GRUNFLÄCHEN GEM. PLAN
3. BAUWEISE	GESCHLOSSEN	11. GRUNDSTÜCKZUFÄHRTEN GEM. PLAN
4. ÜBERBAUBARE UND NICHT ÜBER- BAUBARE GRUNDSTÜCKSFÄCHEN	GEM. PLAN	12. FLÄCHEN FÜR DEN GEMEINBEDARF GEM. PLAN

DIESER BEBAUUNGSPLAN LIEGT IM FÖRMLICH FESTGELEGTEN SANIERUNGSGEBIET VOM 15.07.1975

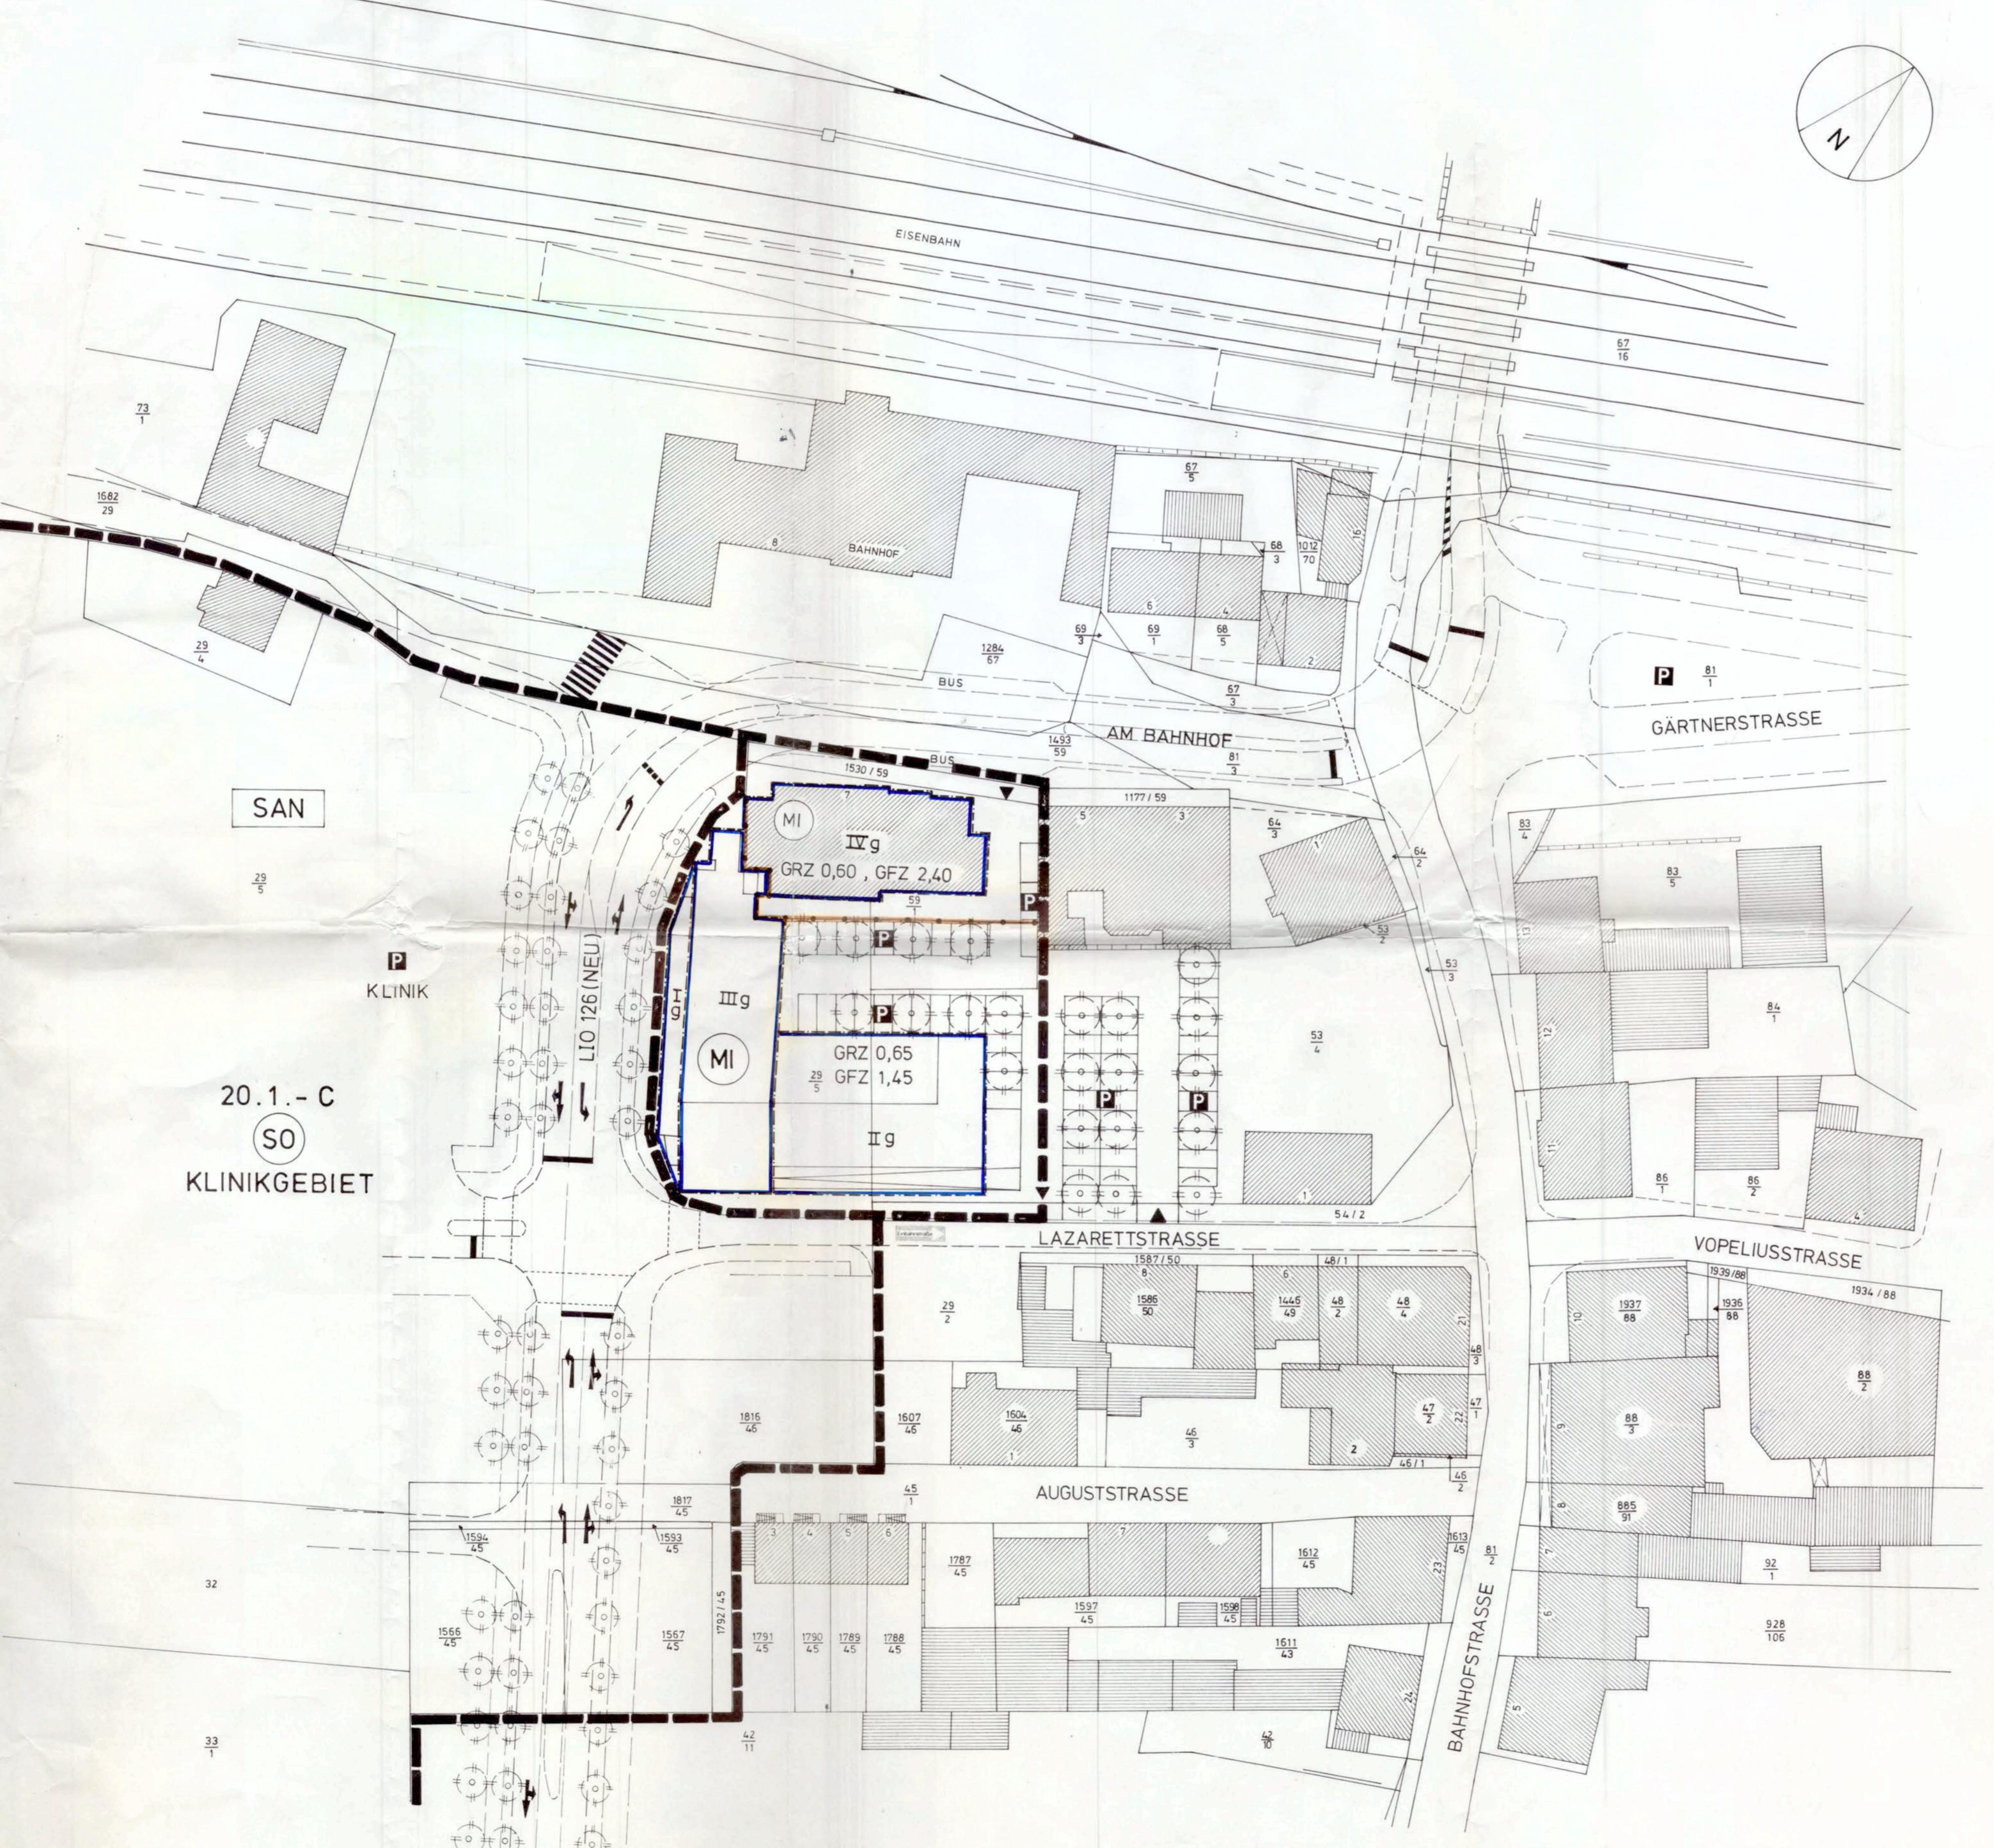

DISSER PLAN ENTSPRICHT DER PLANZEICHENVERORDNUNG (PLANZ V. 81) VOM 30. JULI 1981

DER STADTRAT HAT IN SEINER SITZUNG AM 5. OKTOBER 1989 DIESEN PLAN NACH § 10 BAUGB. ALS SATZUNG BESCHLOßEN.

STADTBAUAMT

E. Geyhausen - Gotsch

SULZBACH / SAAR, DEN 12.10.1989

DER BÜRGERMEISTER

FÜR DIE ERARBEITUNG DES PLAN - ENTWURFS

SULZBACH / SAAR, DEN 20.04.1989

STADTBAUAMT

E. Geyhausen - Gotsch

DISSER PLAN WURDE GEM. § 11 BAUGB. MIT VERFÜGUNG VOM 13.11.1989 GENEHMIGT

SAARBRÜCKEN, DEN 15.11.1989 AZ.: 014-1574/89 Lu/Bu

MINISTER FÜR UMWELT

SAARLAND

Der Minister für Umwelt

(M. John)

Baubehörde

DER STADTRAT HAT IN SEINER SITZUNG

AM 22.02.1989 DIE AUFSTELLUNG DES BEBAUUNGS -

PLANES GEM. § 10 BAUGB.

BESCHLOßEN

DER BESCHLUß WURDE GEM. § 2 (1) BAUGB.

AM 15.03.1989 ORTSÜBLICH BEKANNTGEMACHT

SULZBACH / SAAR, DEN 20.04.1989

STADTBAUAMT

E. Geyhausen - Gotsch

Die Genehmigung des Planes

sowie Ort und Zeit der Aus-

legung wurde nach § 12 BAUGB.

AM ORTSÜBLICH

BEKANNTGEMACHT

SULZBACH / SAAR, DEN

DER BÜRGERMEISTER

DER ENTWURF DES BEBAUUNGSPLANES MIT BEGRUNDUNG HAT GEM. § 3 (2) BAUGB. VOM 8.12.1985 IN DER ZEIT VOM 30.06.1989

BIS EINSCHLIESSLICH 31.07.1989

OFFENTLICH AUSGELEGEN

Die Auslegung wurde am

ORTSÜBLICH BEKANNTGEMACHT.

SULZBACH / SAAR, DEN 28.09.1989

STADTBAUAMT

E. Geyhausen - Gotsch

GEM. DER SATZUNG ÜBER DIE ORTS- UBLICHE BEKANNTMACHUNG IN DER

STADT SULZBACH IST DER BEBAUUNGS-

PLAN MIT WIRKUNG VOM

RECHTSVERBINDLICH

RECHTSGRUNDLAGE

FÜR DIE VERFAHRENDURCHFÜHRUNG UND DIE FESTSETZUNGEN DES BEBAUUNGSPLANES GELTEN:

1. DAS BAUGESETZBUCH (BAUGB) IN DER FASSUNG DER BEKANNTMACHUNG VOM 08.12.1986 (BGBl. I. S. 2253)
2. DIE BAUNUTZUNGSVERORDNUNG (BAUNVO) VOM 15. SEPTEMBER 1977 (BGBl. I. S. 1763 FF VOM 20. SEPTEMBER 1977), GEÄNDERT DURCH ÄNDERUNGSVERORDNUNG VOM 19.12.1986 (BGBl. I. S. 2665)
3. DIE PLANZEICHENVERORDNUNG (PLANZV) VOM 30. JULI 1981 (BGBl. I. S. 833)
4. DIE BAUORDNUNG FÜR DAS SAARLAND (LBO) IN DER FASSUNG VOM 10.NOV. 1988 (AMTSBLATT DES SAARLANDES S. 1373)
5. DER § 12 DES KOMMUNALSELBSTVERWALTUNGSGESETZES (KSVG) IN DER FASSUNG DER ÄNDERUNG VOM 25. NOVEMBER 1988 (AMTSBLATT DES SAARLANDES VOM 28. DEZEMBER 1988, S. 945 FF)
6. DAS SAARLÄNDISCHE STRASSENGESETZ (SAARL. STRG) IN DER FASSUNG VOM 15. OKTOBER 1977 (AMTSBLATT DES SAARLANDES S. 969 FF)



STADT SULZBACH

20.1.1. - C

BEBAUUNGSPLAN

- ENTWURF -
- SATZUNG -

"KNAPPSCHAFTSKRANKENHAUS,

TEILBEREICH LAZARETTSTR.

LIO 126 (NEU) - AM BAHNHOF "

MASSTAB 1: 500