


Gemarkung Völklingen

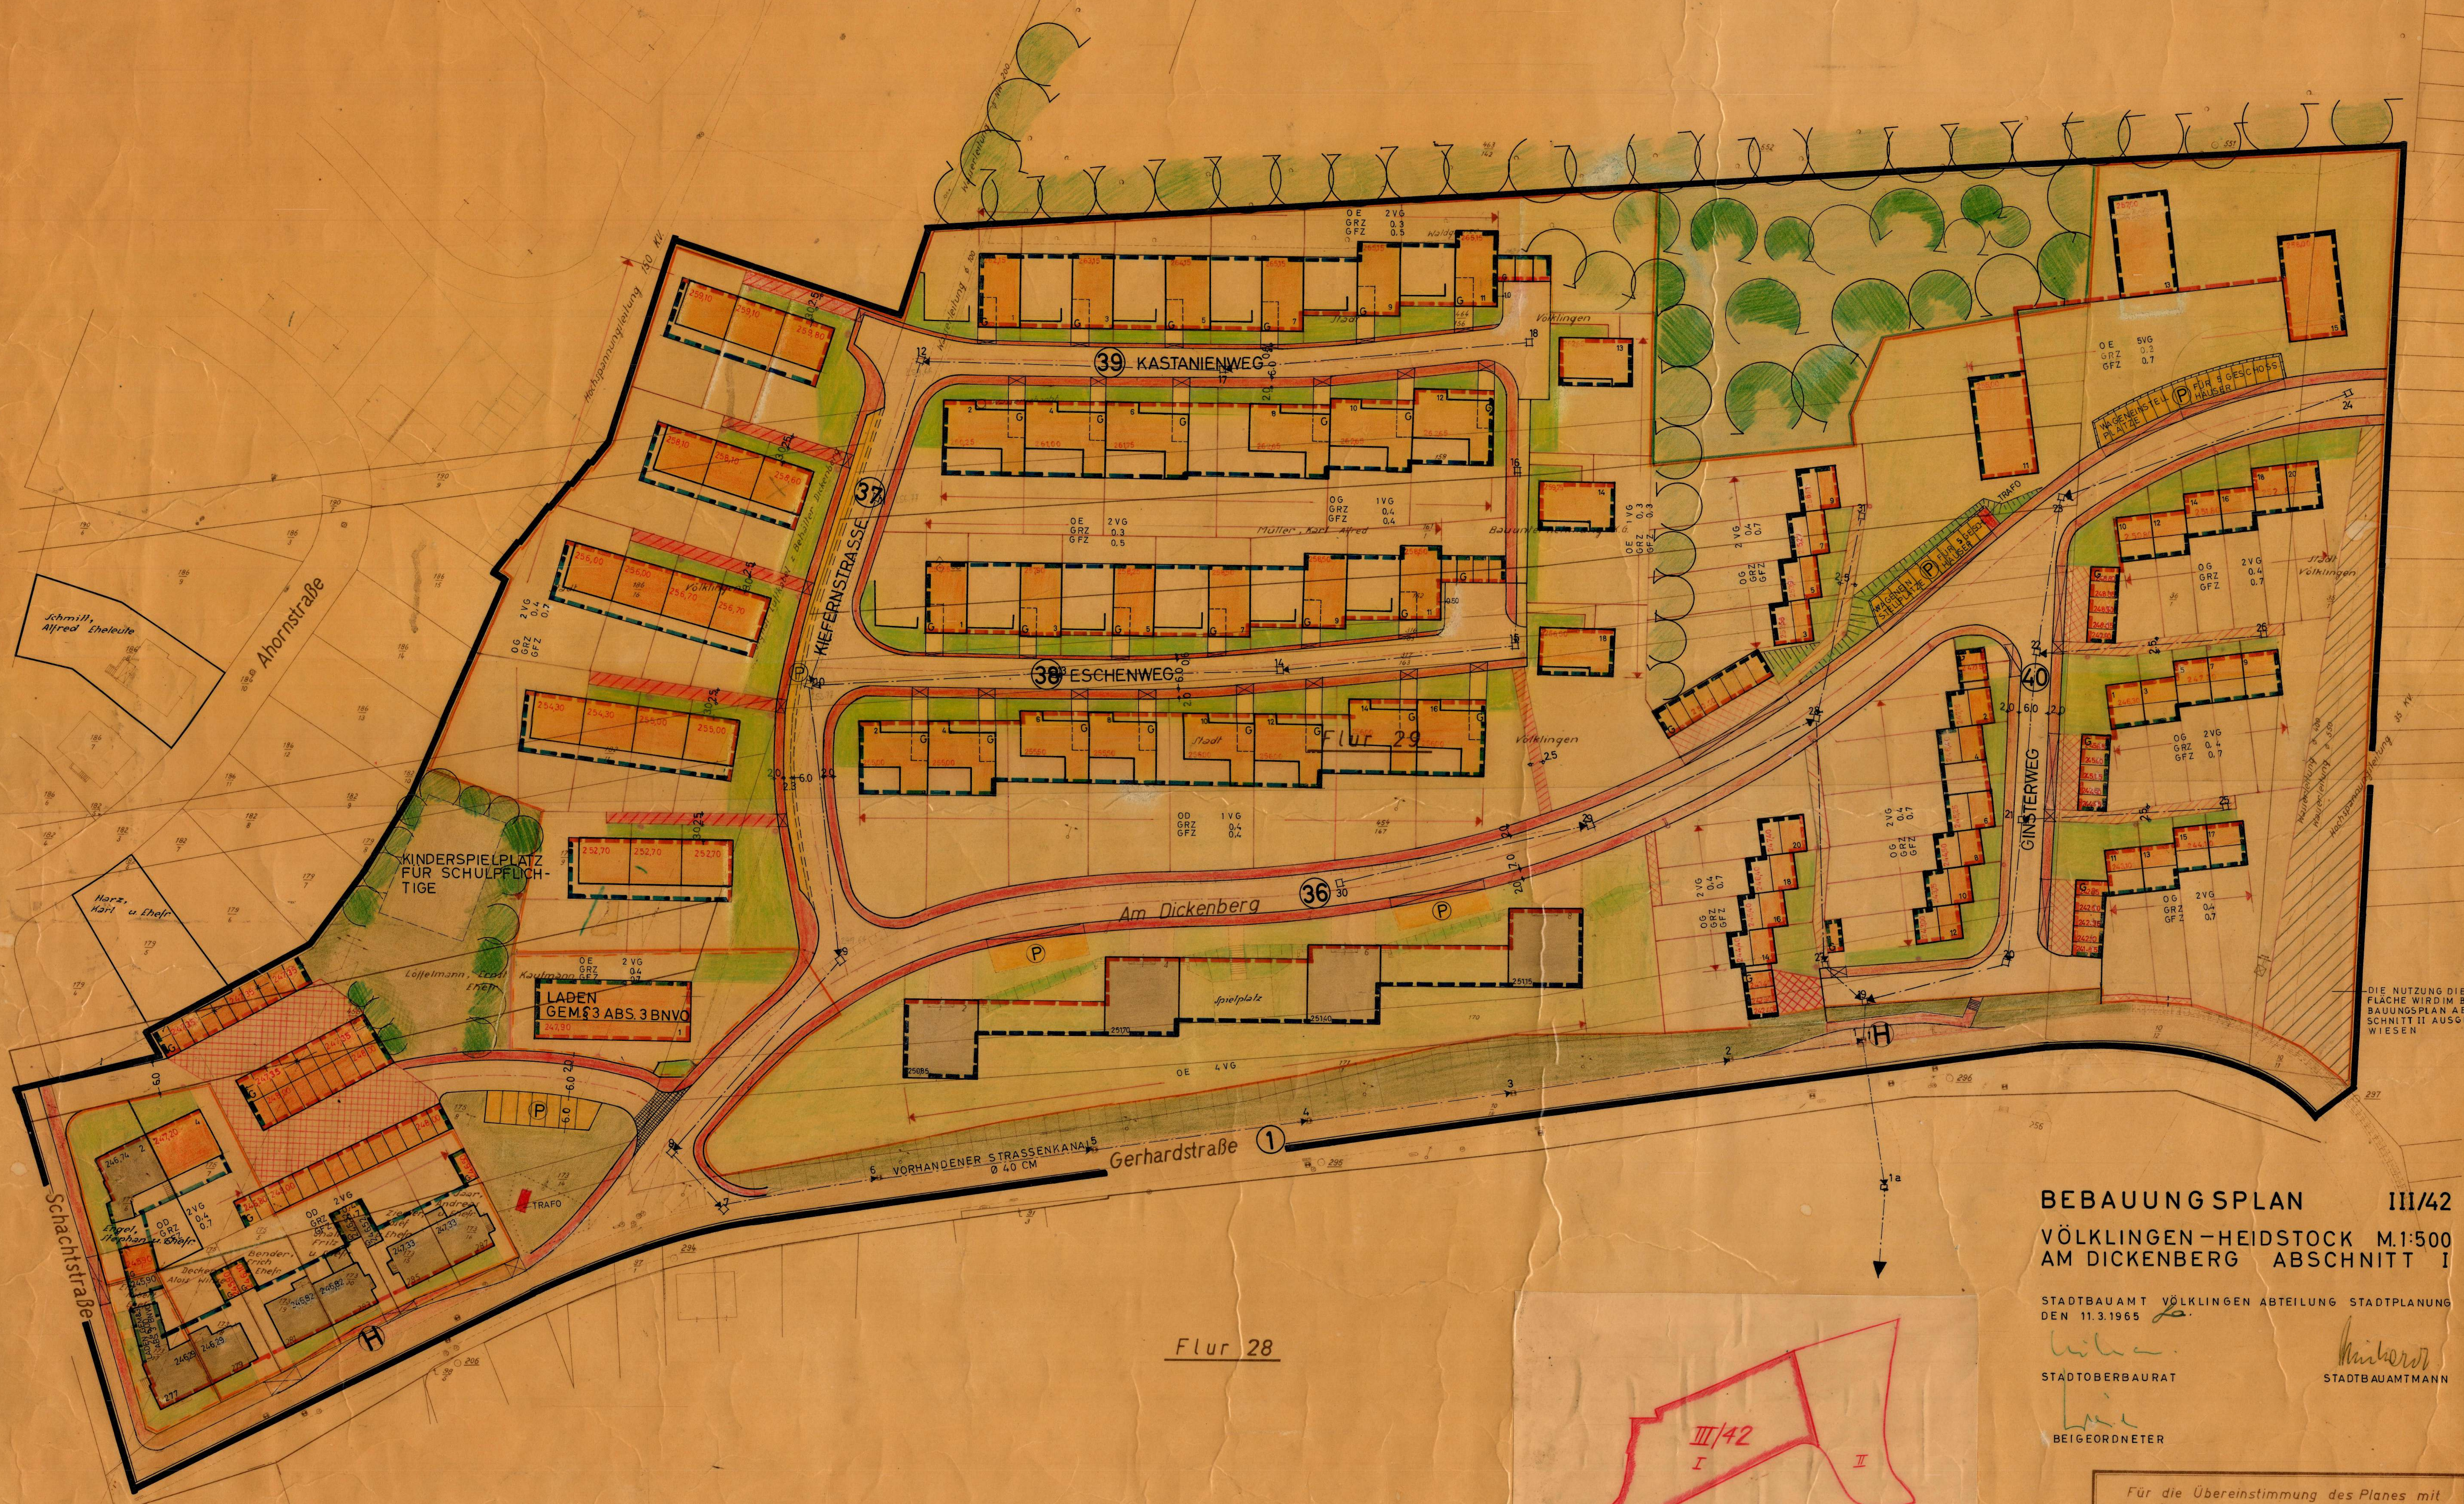

Flur 28


**BEBAUUNGSPLAN III/42
VÖLKLINGEN-HEIDSTOCK M.1:500
AM DICKENBERG ABSCHNITT I**

STADTBAUAMT VÖLKLINGEN ABTEILUNG STADTPLANUNG
DEN 11.3.1965

STÄDTERBEBAURAT

BEIGEORDNETER

STADTBAUAMTMANN

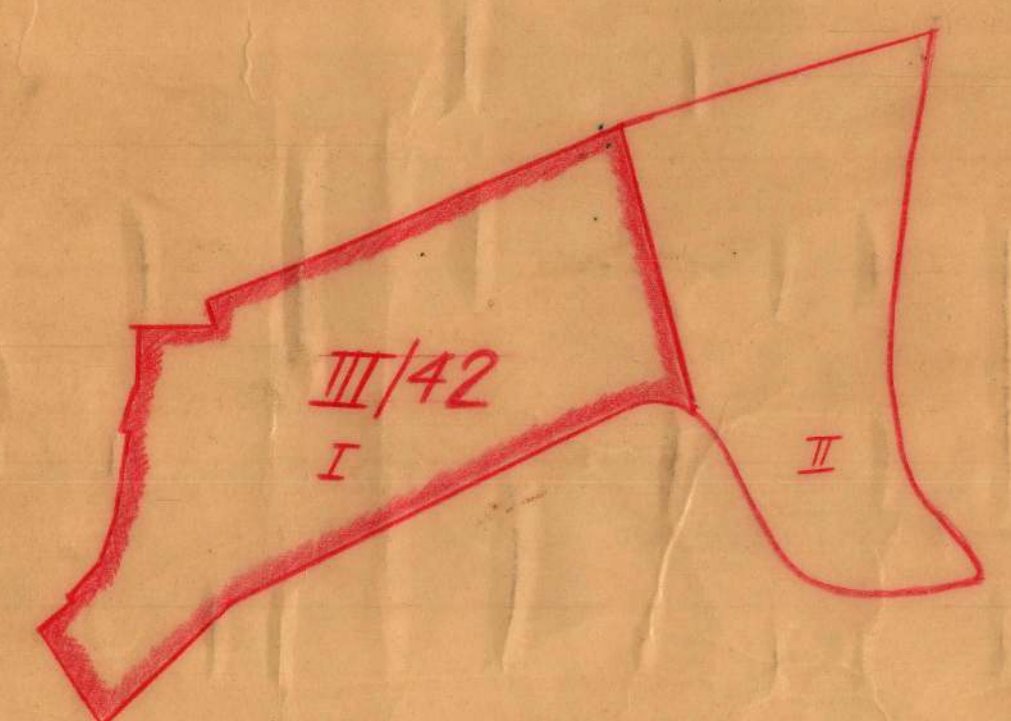

Für die Übereinstimmung des Planes mit
der Örtlichkeit und dem Katasternachweis:

Völklingen, den 10.4.1964
Stadtvermessungs- u. Liegenschaftsamt
F. V. Keller

Handwritten notes and signatures on the right margin, including dates like 14. Dezember 1965 and 4. März 1966, and names like Bismarck.

AUF GRUND DER ÖRTL. FESTGESTELLTEN GELÄNDEVERHÄLTNISSE
WURDEN DIE SOKKELEHÖHEN IM BEREICH DES GARAGEHOFES GE-
ÄNDERT.
16.3.1966