



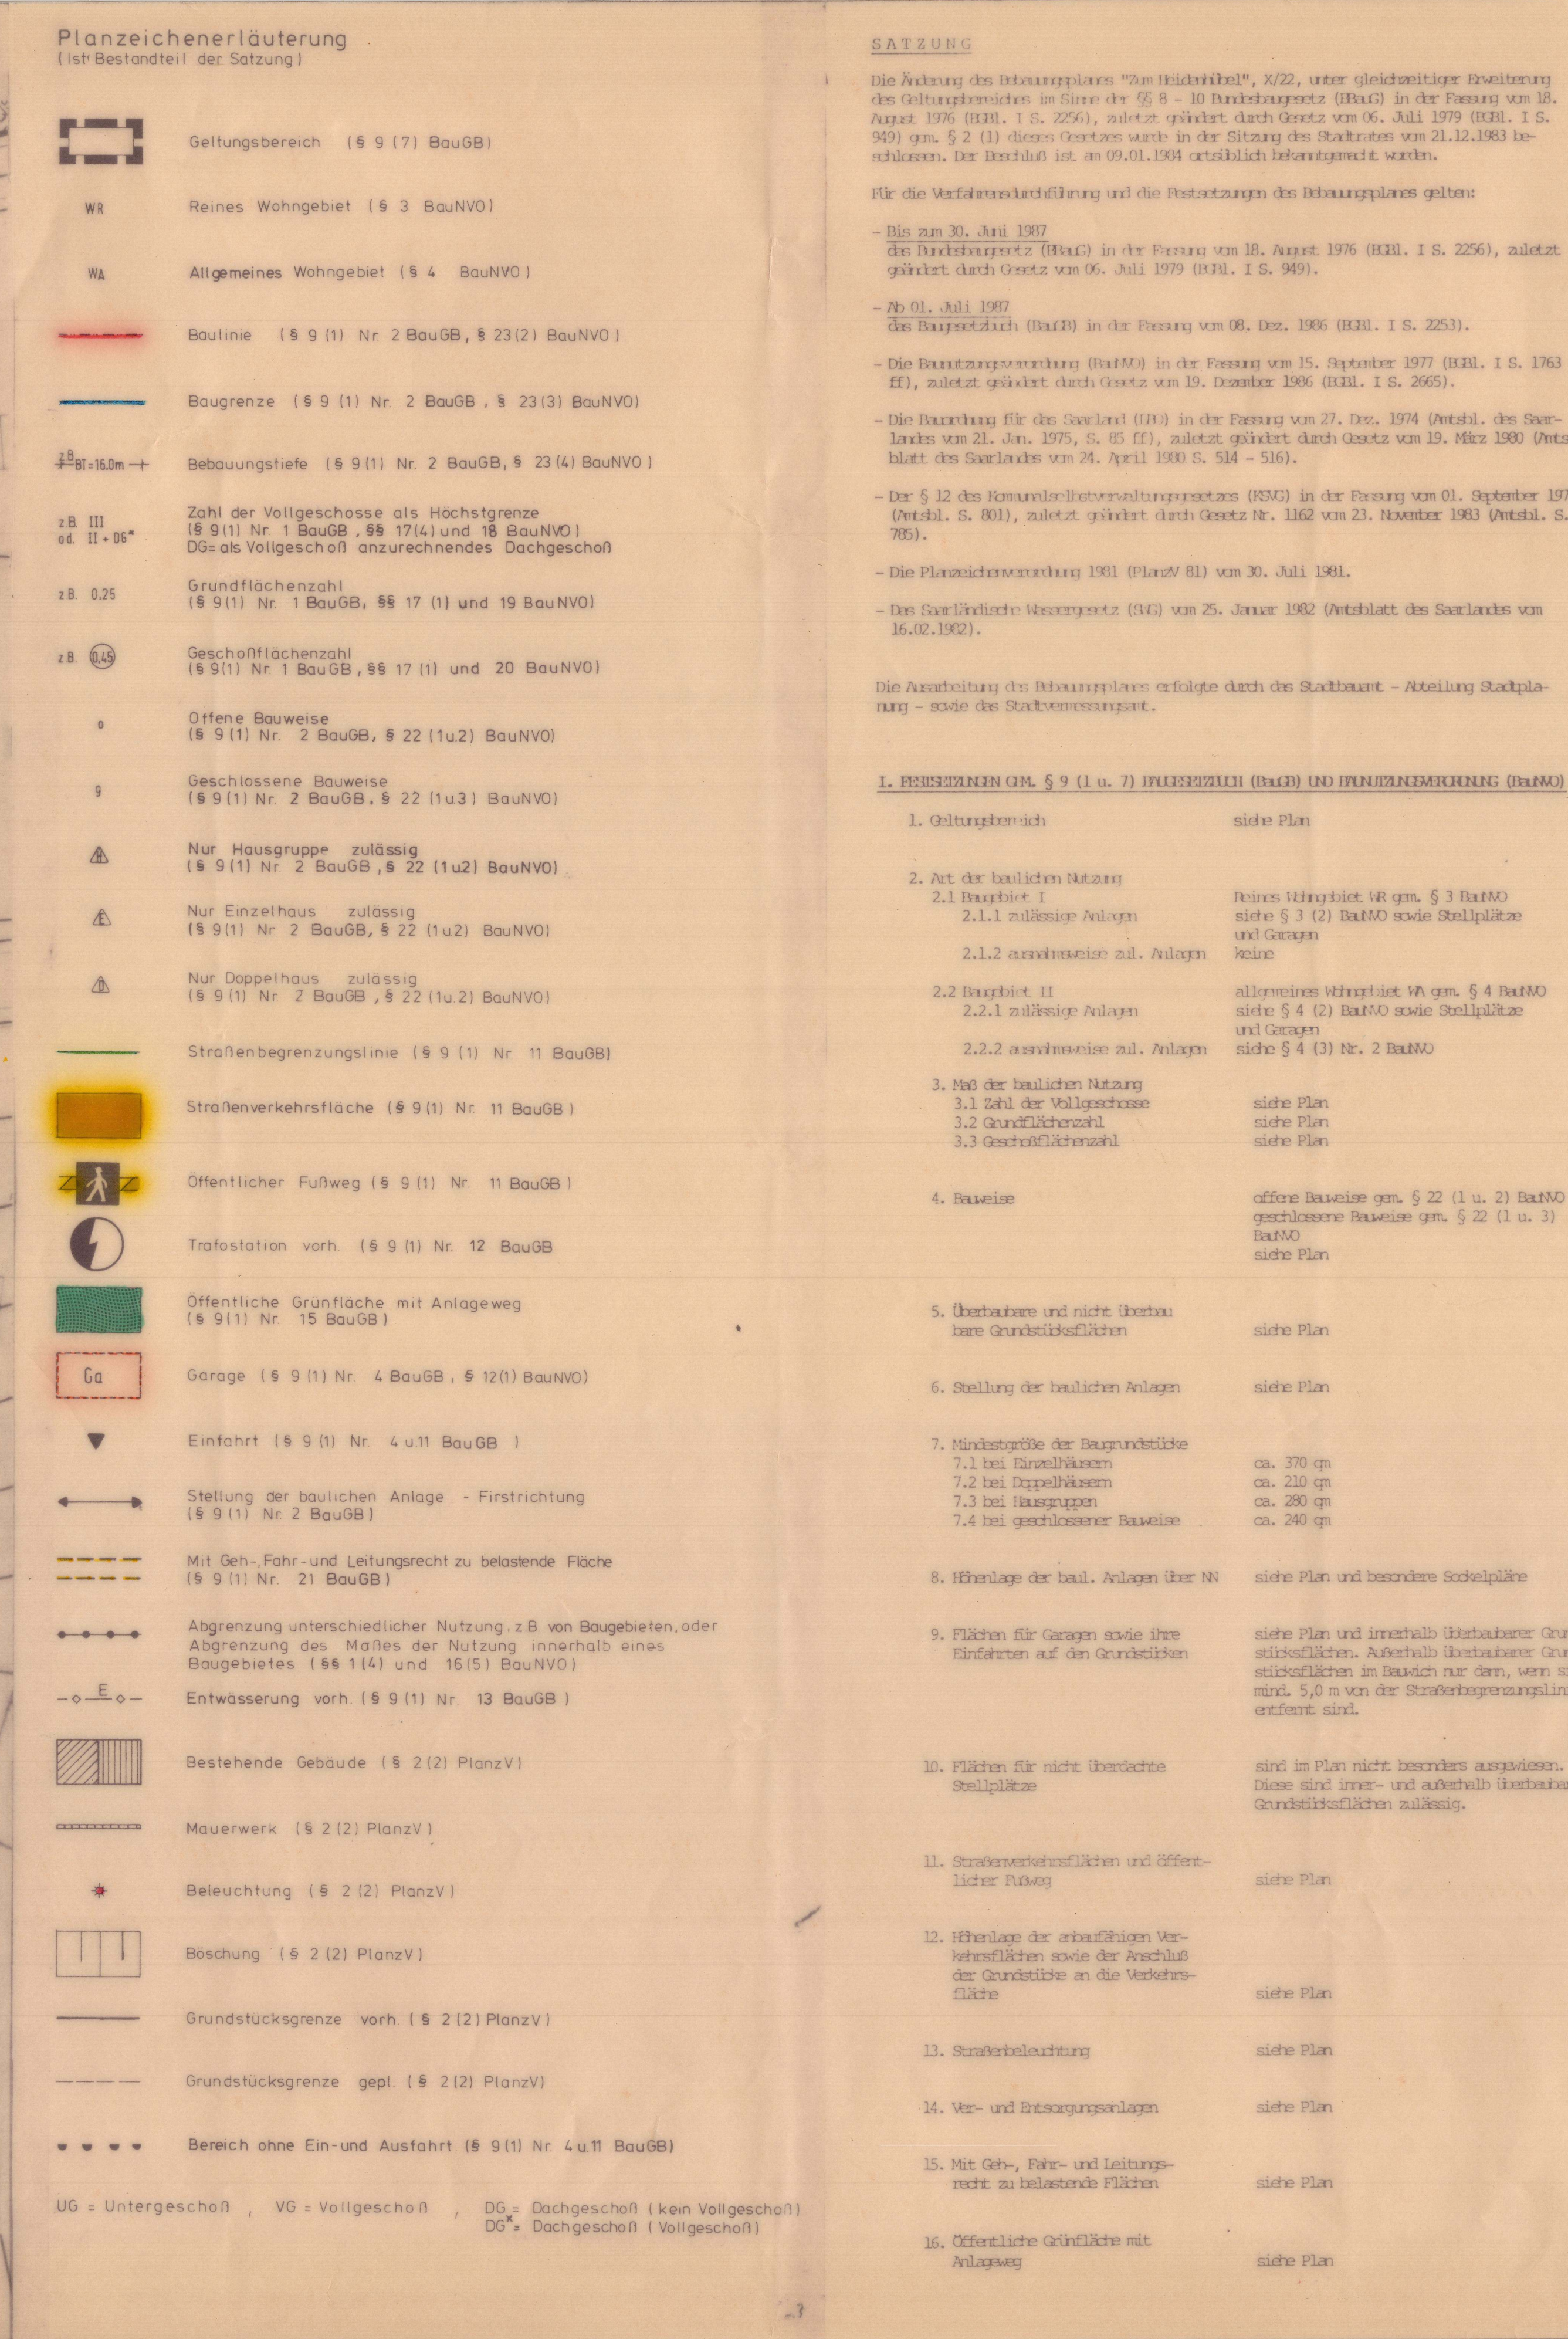

Bebauungsplan "Zum Heiden - hübel"

Für das Gebiet "Zum Heidenhübel" zwischen Schul-
und Kastanienstraße in Völklingen - Ludweiler

Planbereich X/22 Masstab 1:500
Änderung des Bebauungsplanes unter gleichzeitiger
Erweiterung des Geltungsbereiches

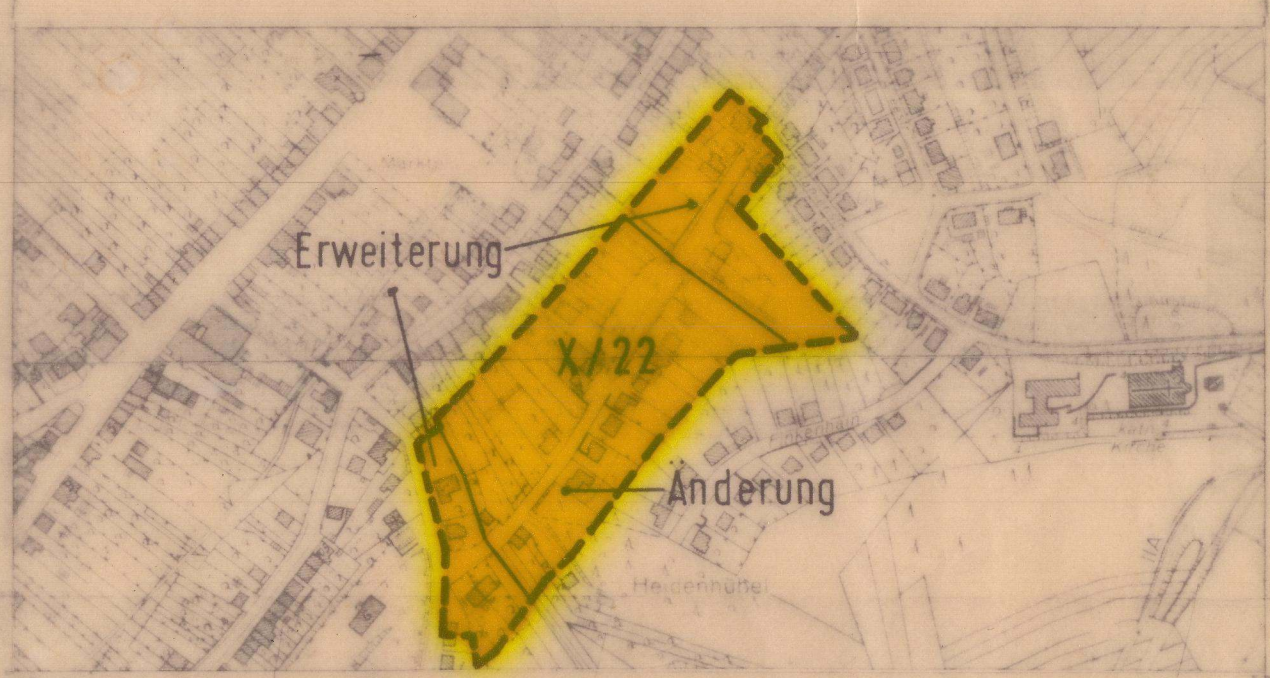

Übersichtsplan M 1:5000

MITTELSTADT VÖLKLINGEN

Stadtbaupamt Völklingen
Abteilung Stadtplanung

Völklingen, Juli 1987

Abteilungsleiter
(Dpl. Ing. (FH) Ladwein)

Amtsleiter
(Dpl. Ing. Michaelis)

STADTVERMESSUNGSAMT

Für die Übereinstimmung des Planes mit der Örtlichkeit und dem
Katasternachweis.

Völklingen, 25.03.1987

MITTELSTADT VÖLKLINGEN *Wagner* VERMESSUNGSAMT