
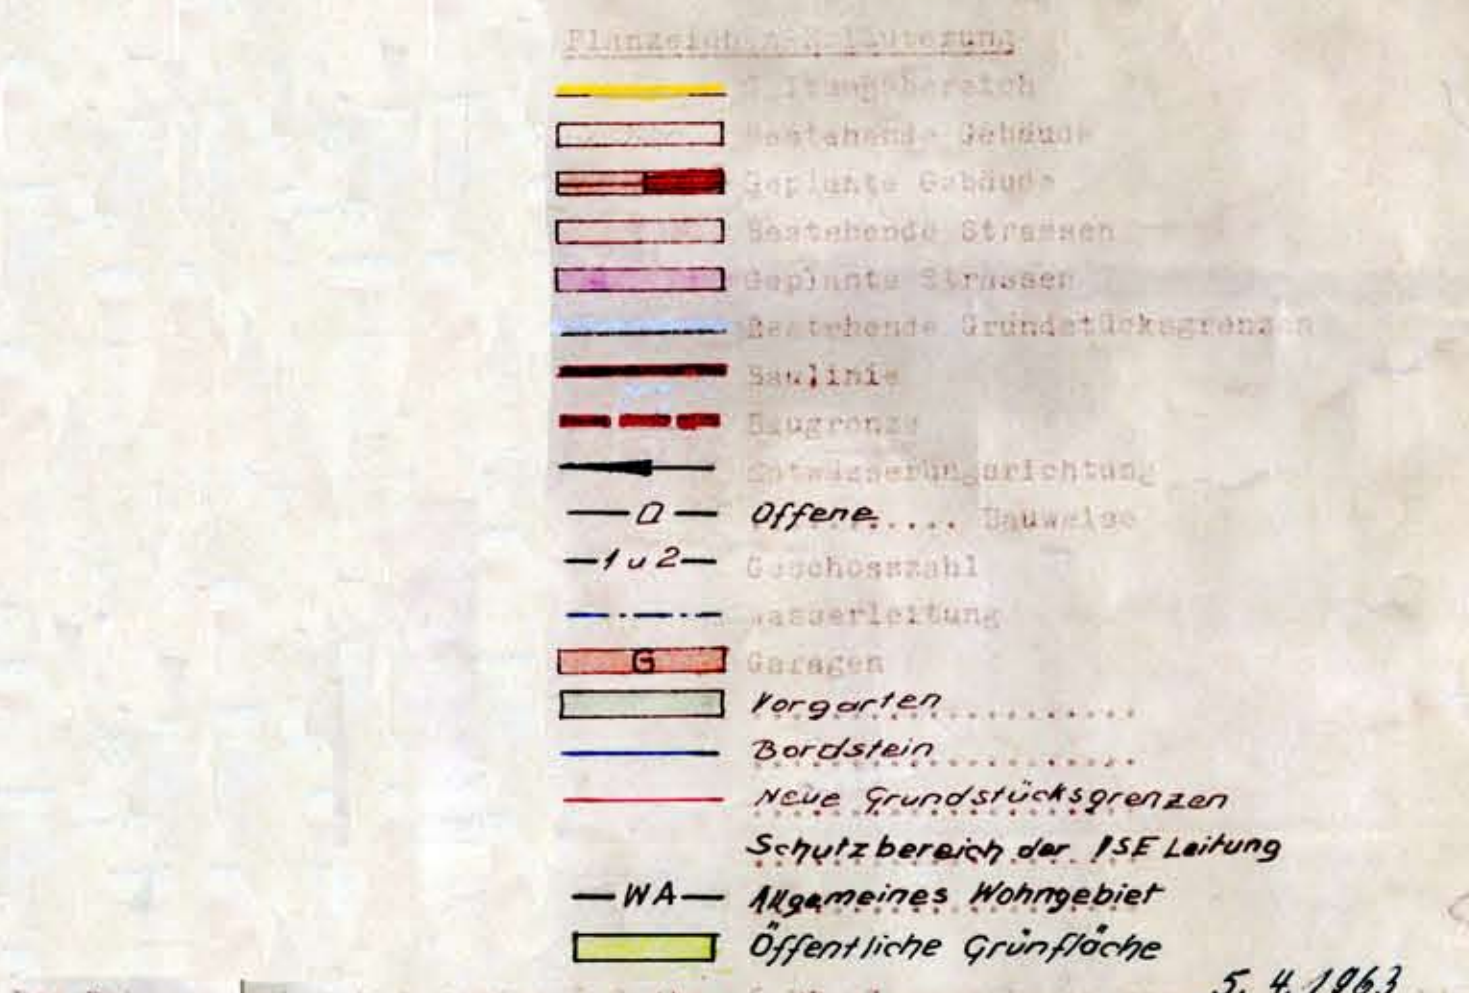
 
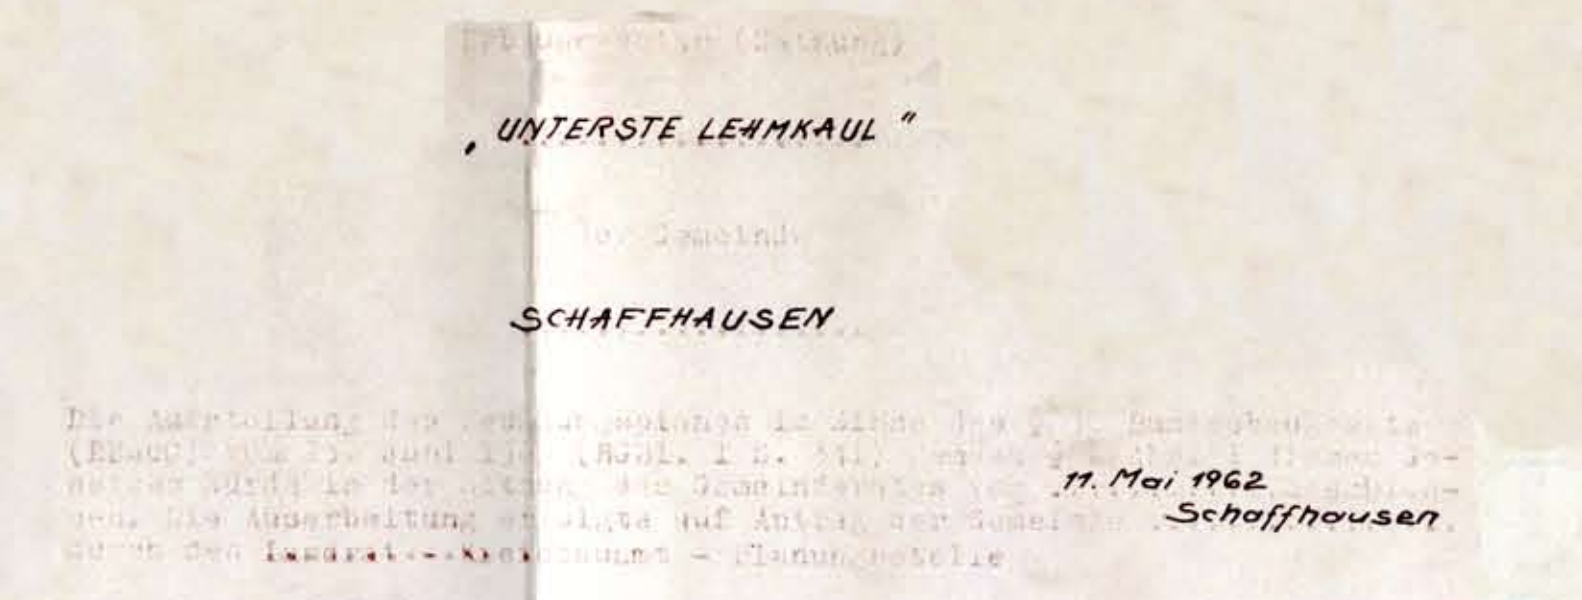
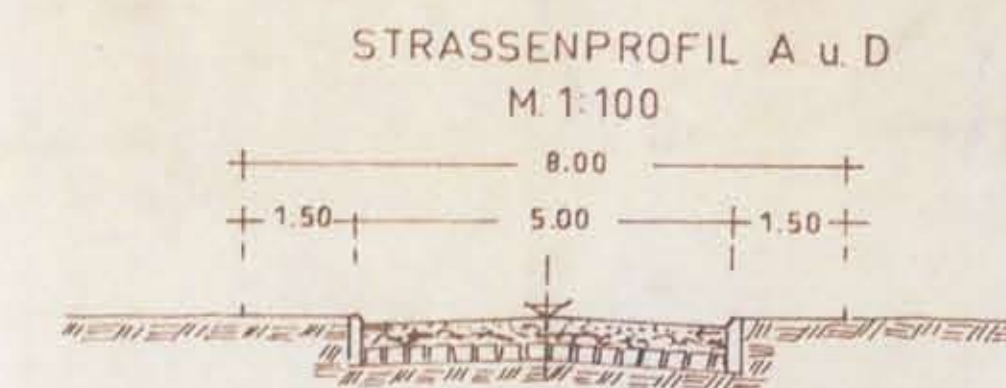
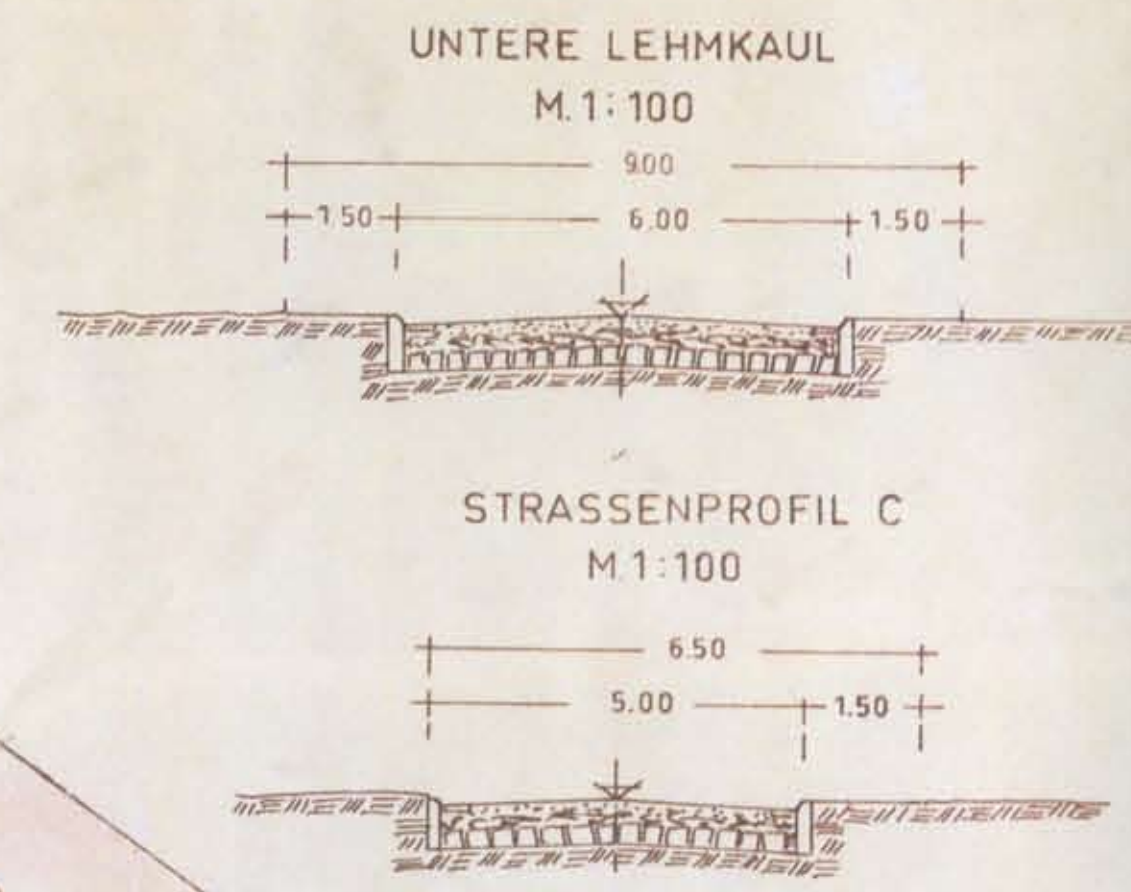


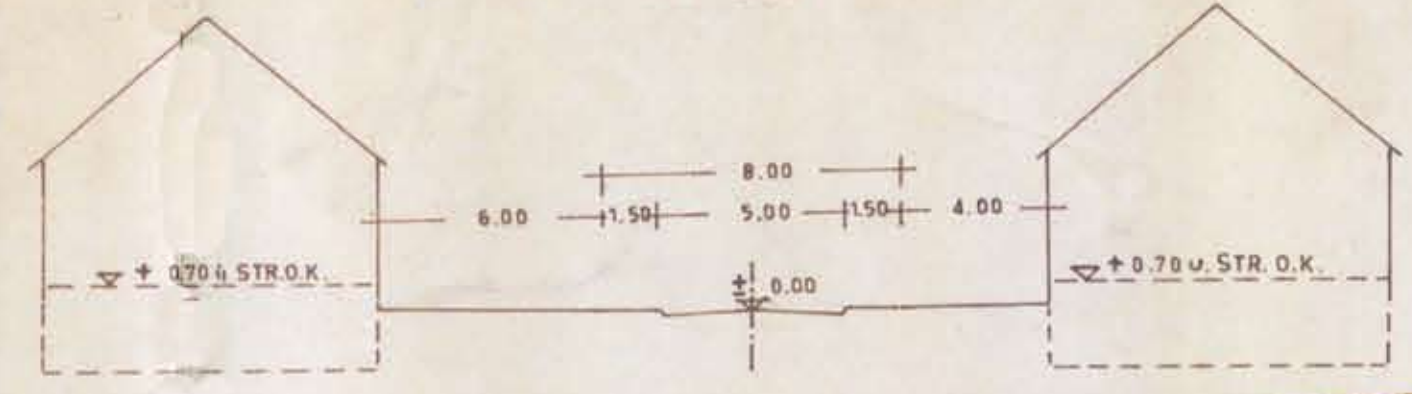

Der Bebauungsplan hat gemäss § 2 Abs. 6 BBauG ausgelegen von 5. 4. 1963 bis 29. 5. 1963. Der Bebauungsplan wurde gemäss § 10 BBauG als Satzung vom 29. 5. 1963 erlassen.

Der Bürgermeister
[Signature]

Der Bebauungsplan wird gemäß § 11 BBauG genehmigt.

Die öffentliche Auslegung gemäß § 12 BBauG wurde am 3. Okt. 1963, Orts-
lich bekanntgegeben.


Der Bürgermeister
Adolf Müller

P. D. ...


5544

Schaffhausen

DIE BAUPOLIZEIVERORDNUNG „UNTERSTE LEHMKAU“
VOM 2. APRIL 1954, VERÖFFENTLICHT IM AMTSBLATT
DES SAARLANDES NR. 102 VOM 19. OKTOBER 1954,
SEITE 1214, WIRD SOWEIT SIE FESTSETZUNGEN DER
IN § 9 BBAU G. BEZEICHNETEN ART ENTHÄLT, AUFGEHOHEN.

B-Plan
Schaffhausen