

OUIS
DÜREN
UND 10
500

R.
U. EHEFR
BLOCK
E 1/2

D. U. EHEFR.
B. BETTINGER
ZU JE 1/2

10

1

10

1

10


1

1

1

1

gez.: Ehm
WERE NIKOLAUS

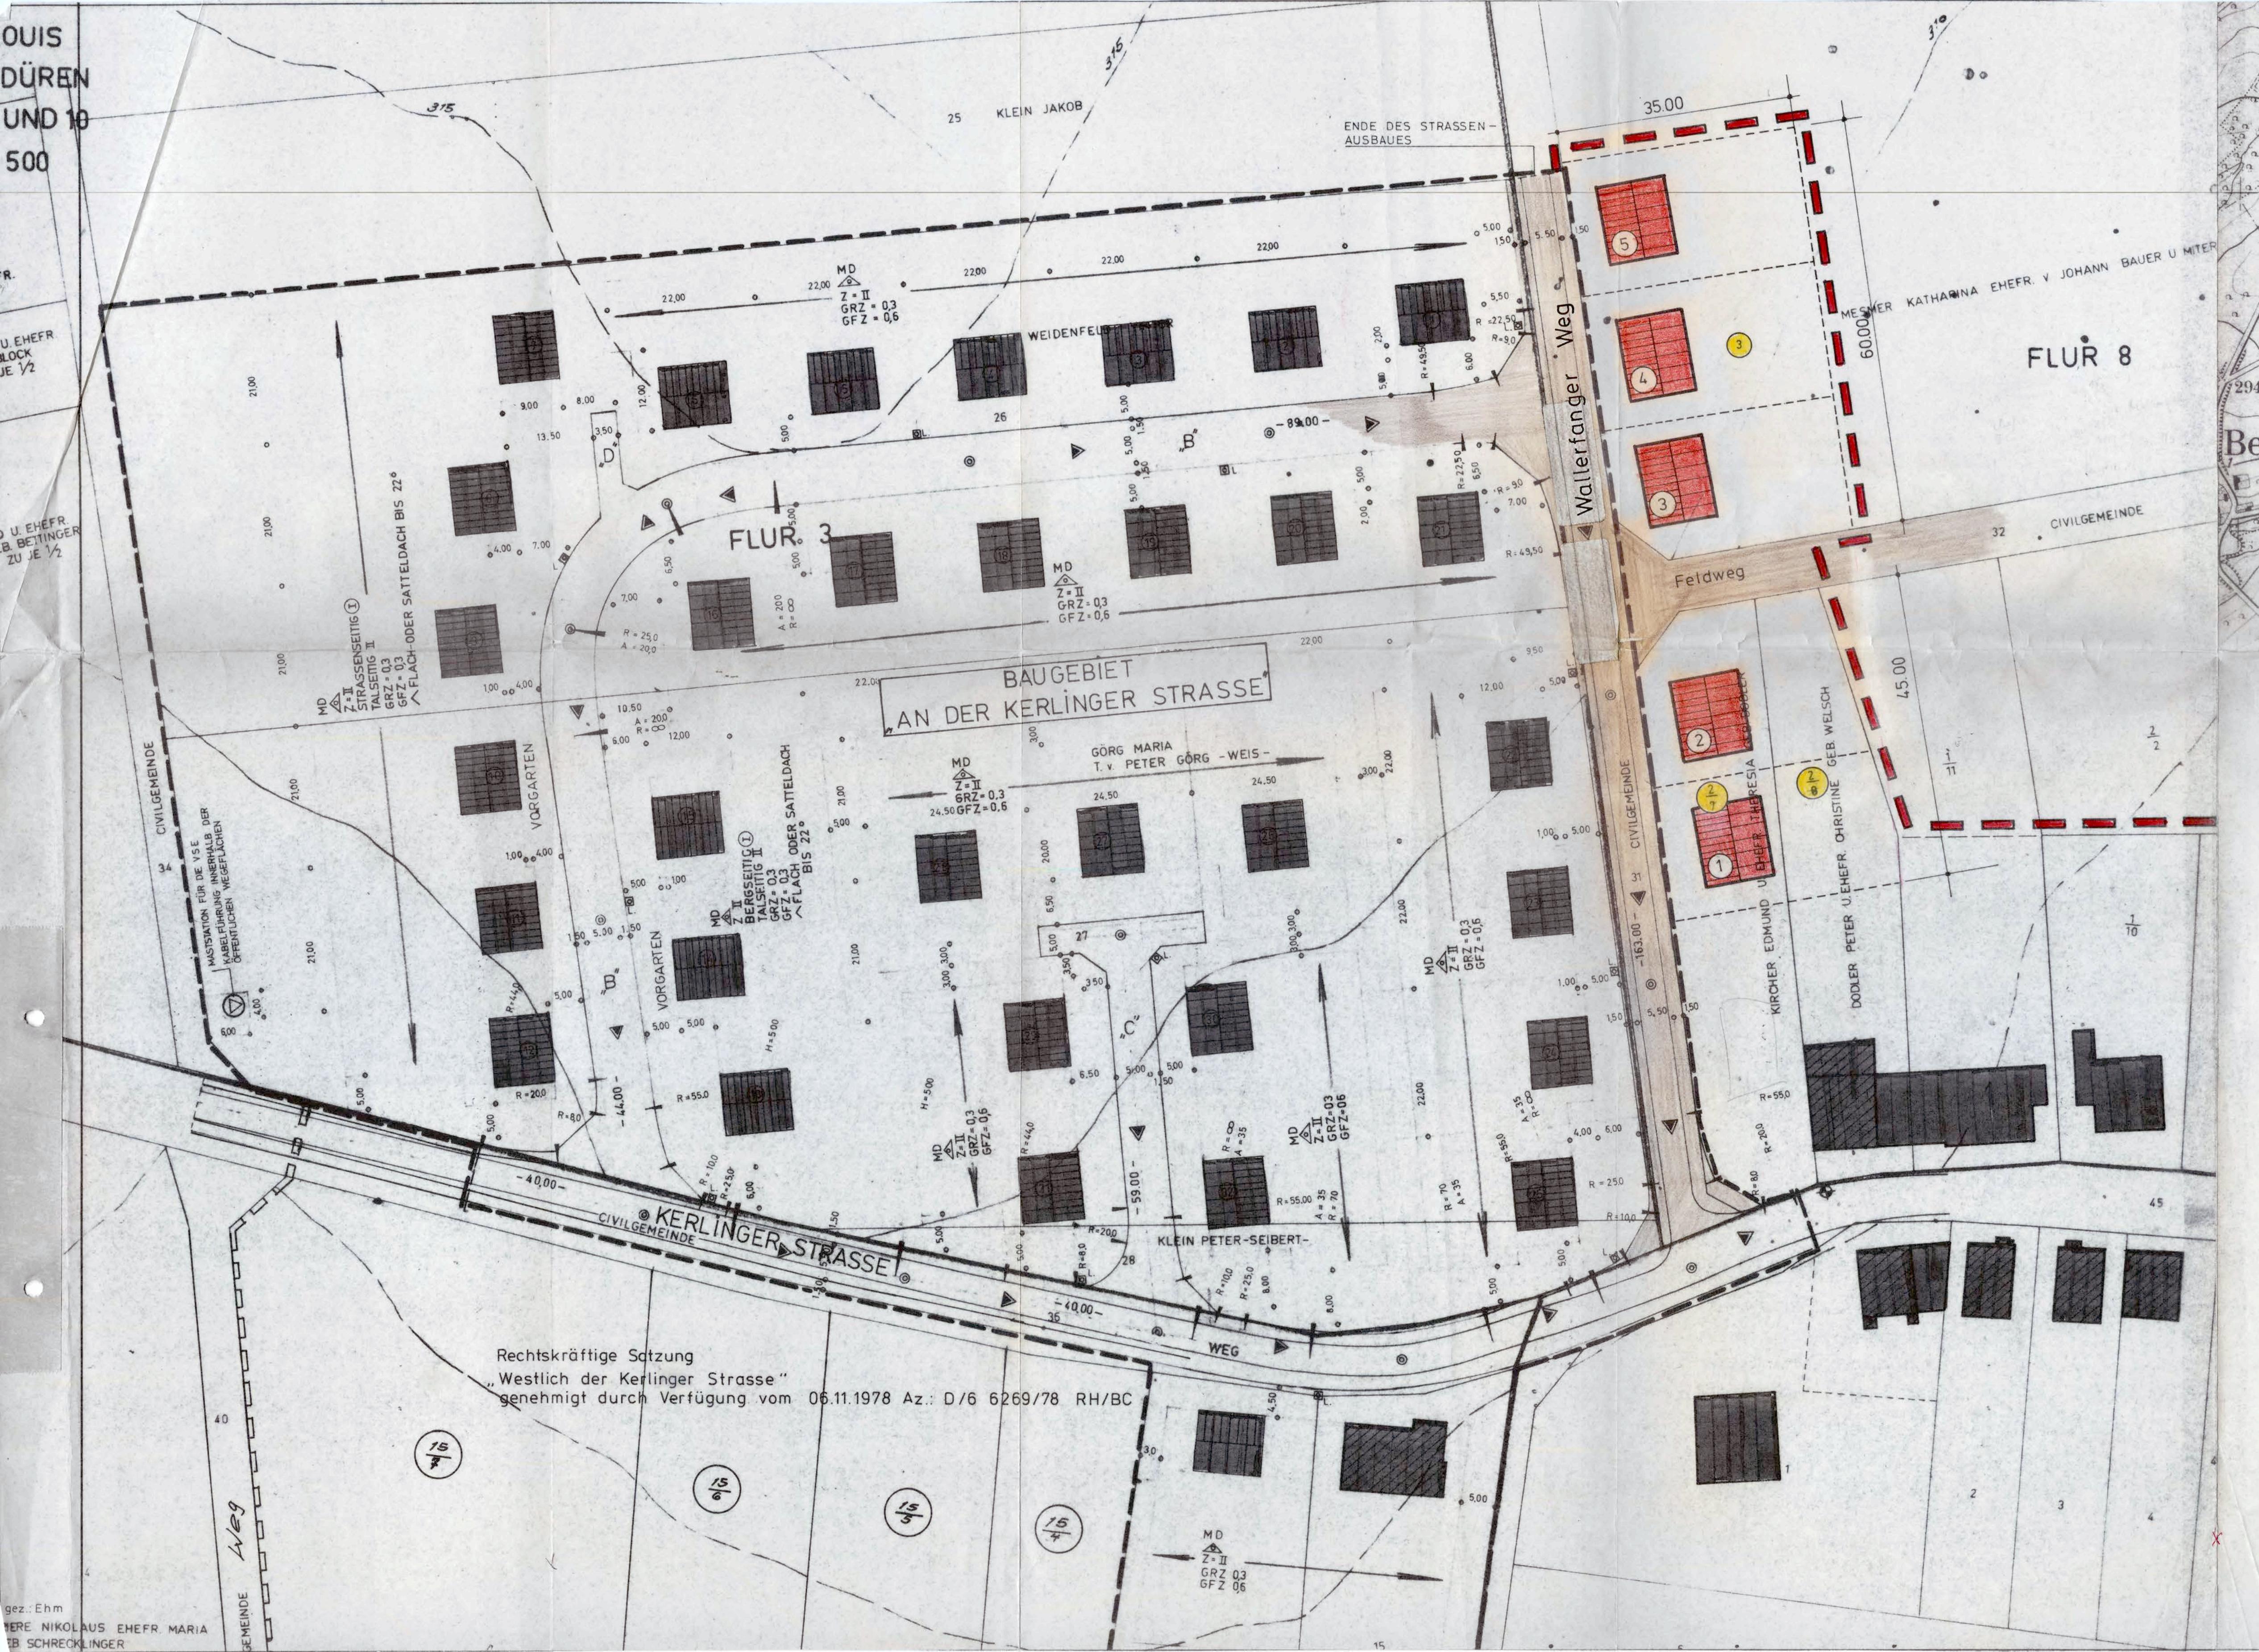

E
F
MEINDE WALLERFANGEN
MARKUNG DÜREN
UR 8
ASSTAB: 1 : 500 , 1 : 10.000

ANZEICHENERLÄUTERUNG

- ortlicher Geltungsbereich der Satzung gemäß § 34 Abs. 2 BBauG
 - best. Geltungsbereich einer Satzung nach § 34 Abs. 2 BBauG
 - best. Gebäude
 - gepl. Gebäude
 - best. Strasse
 - best. Feldweg
 - neue Grundstücksgrenze

SER LAGEPLAN IST BESTANDTEIL DER
TZUNG GEMÄSS § 34 ABS 2 BBauG
ER DIE FESTLEGUNG DER GRENZEN
ZUSAMMENHANG BEBAUTEN ORTSLAGE
DER GEMEINDE WALLERFANGEN ORTSTEIL
REN.

LLERFANGEN, DEN 12. März 1981

Der Bürgermeister