



TEIL A: PLANZEICHNUNG

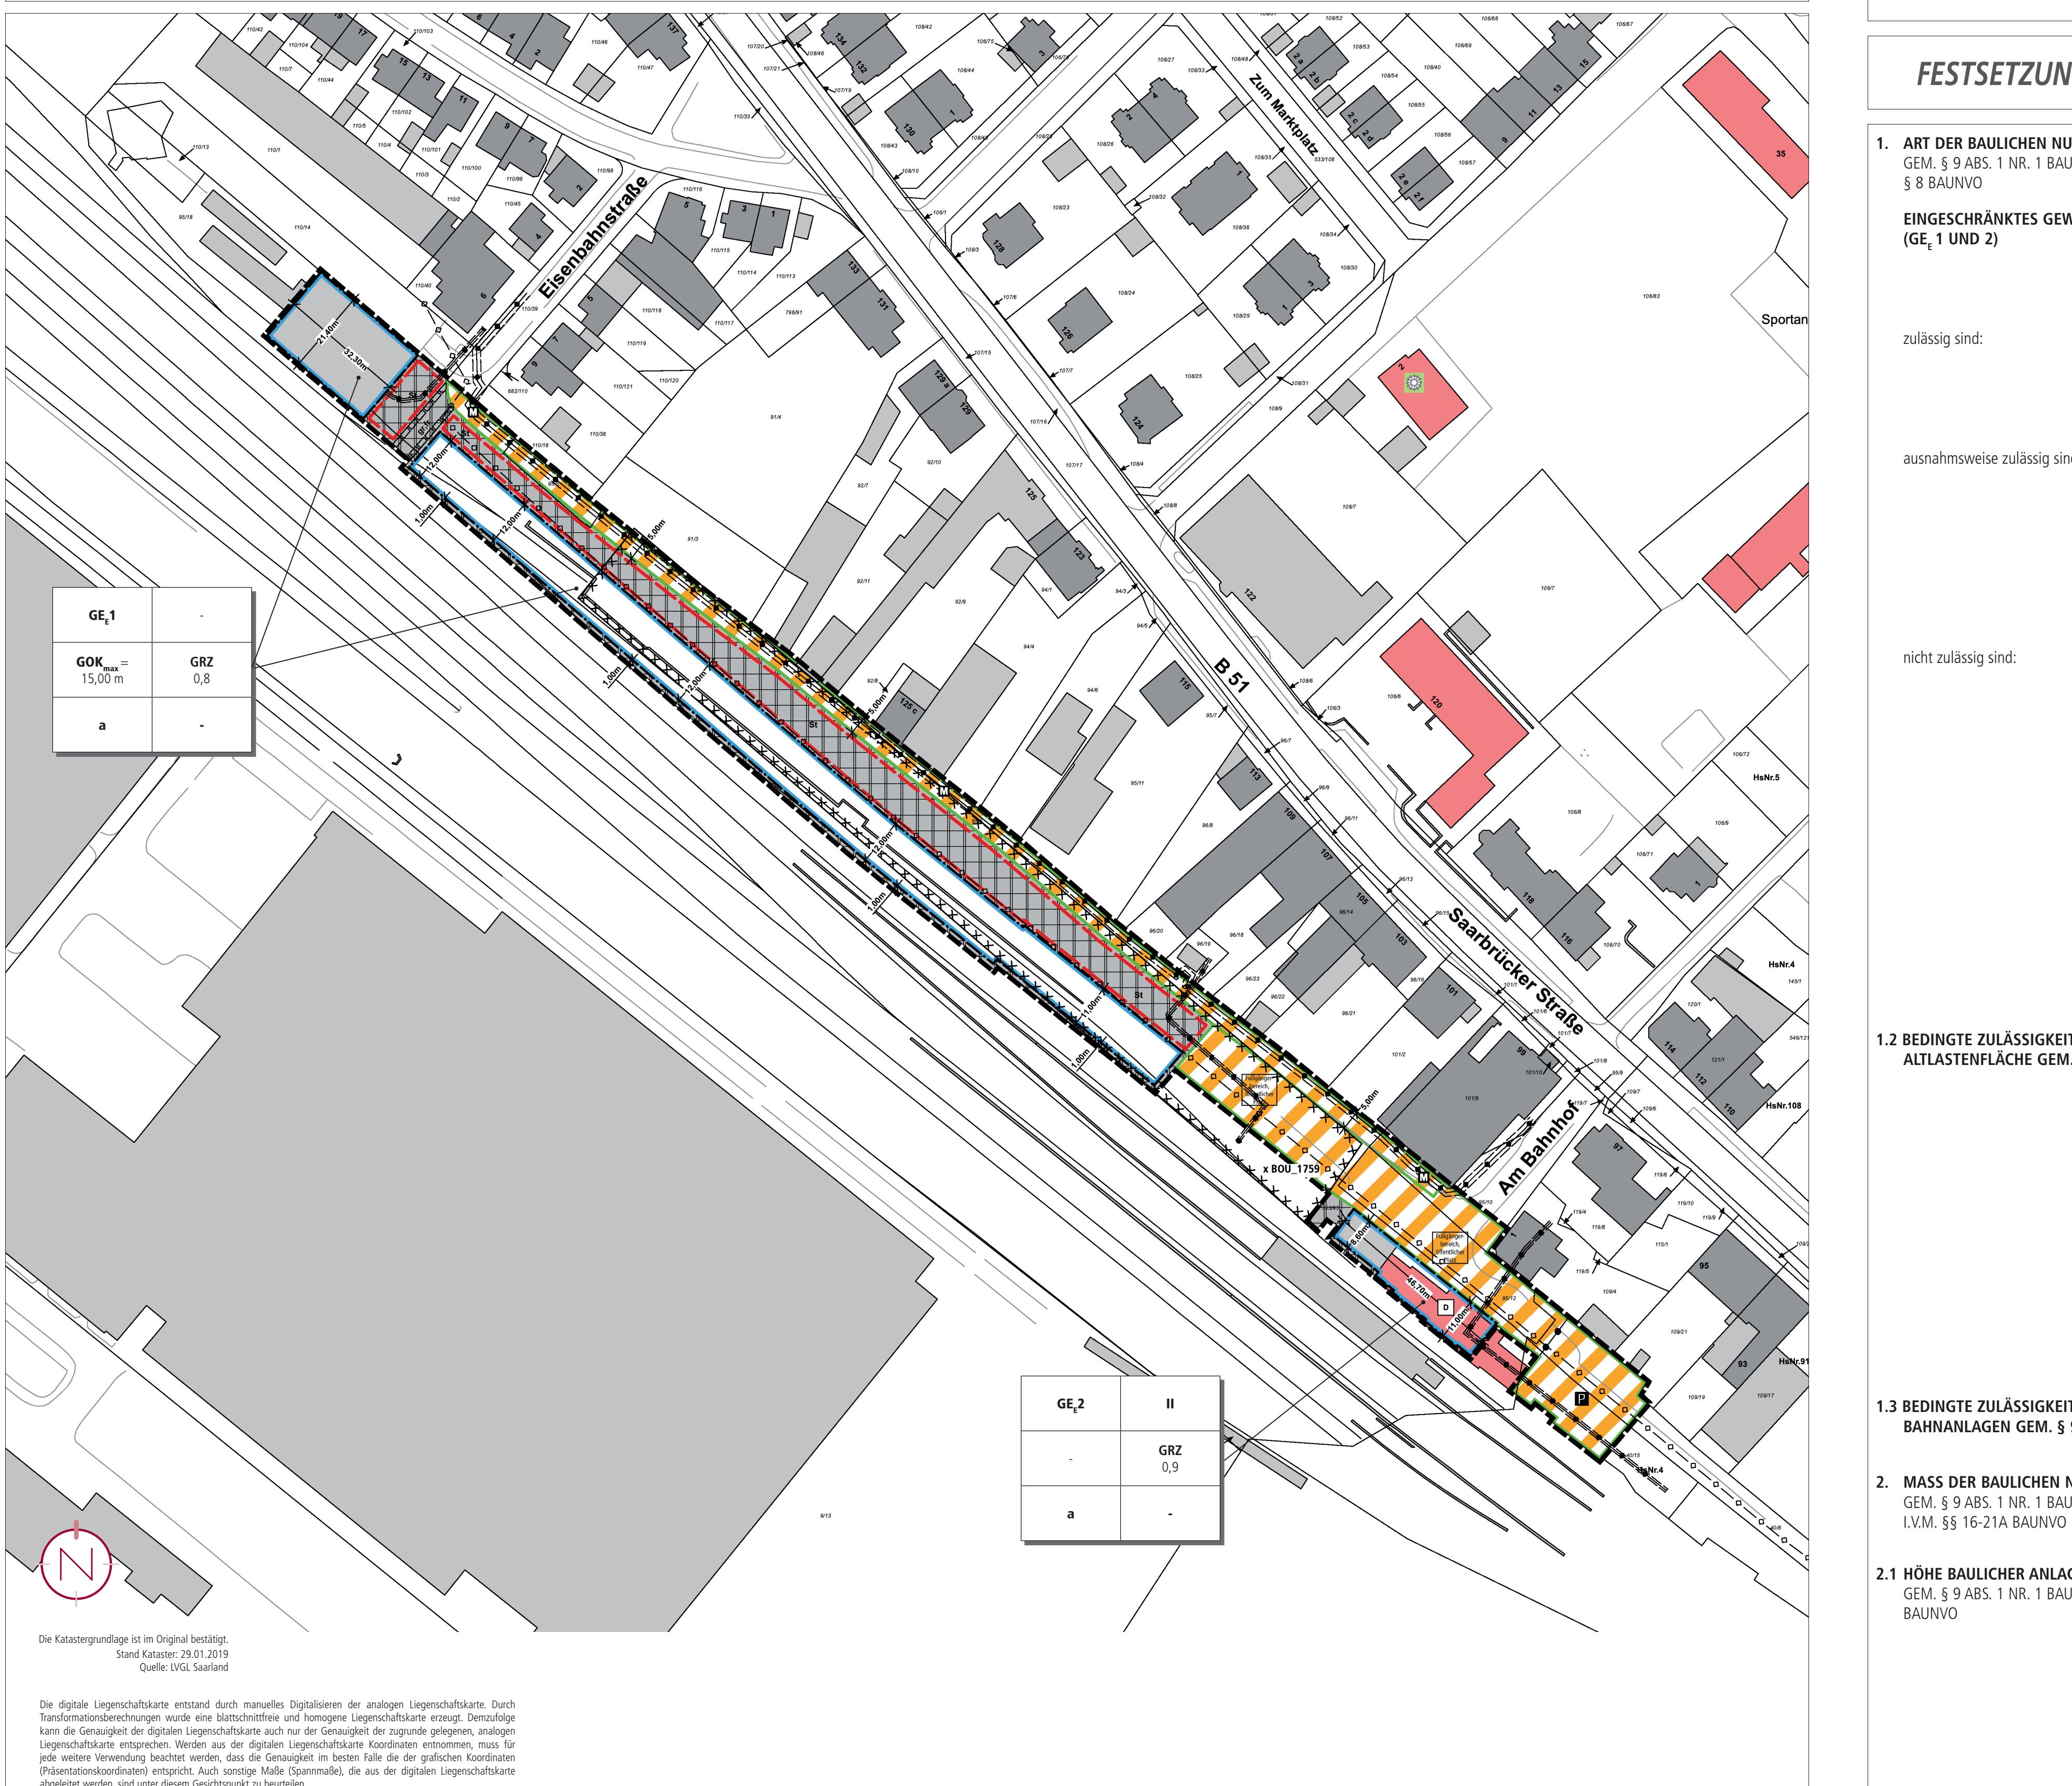

PLANZEICHNERLÄUTERUNG

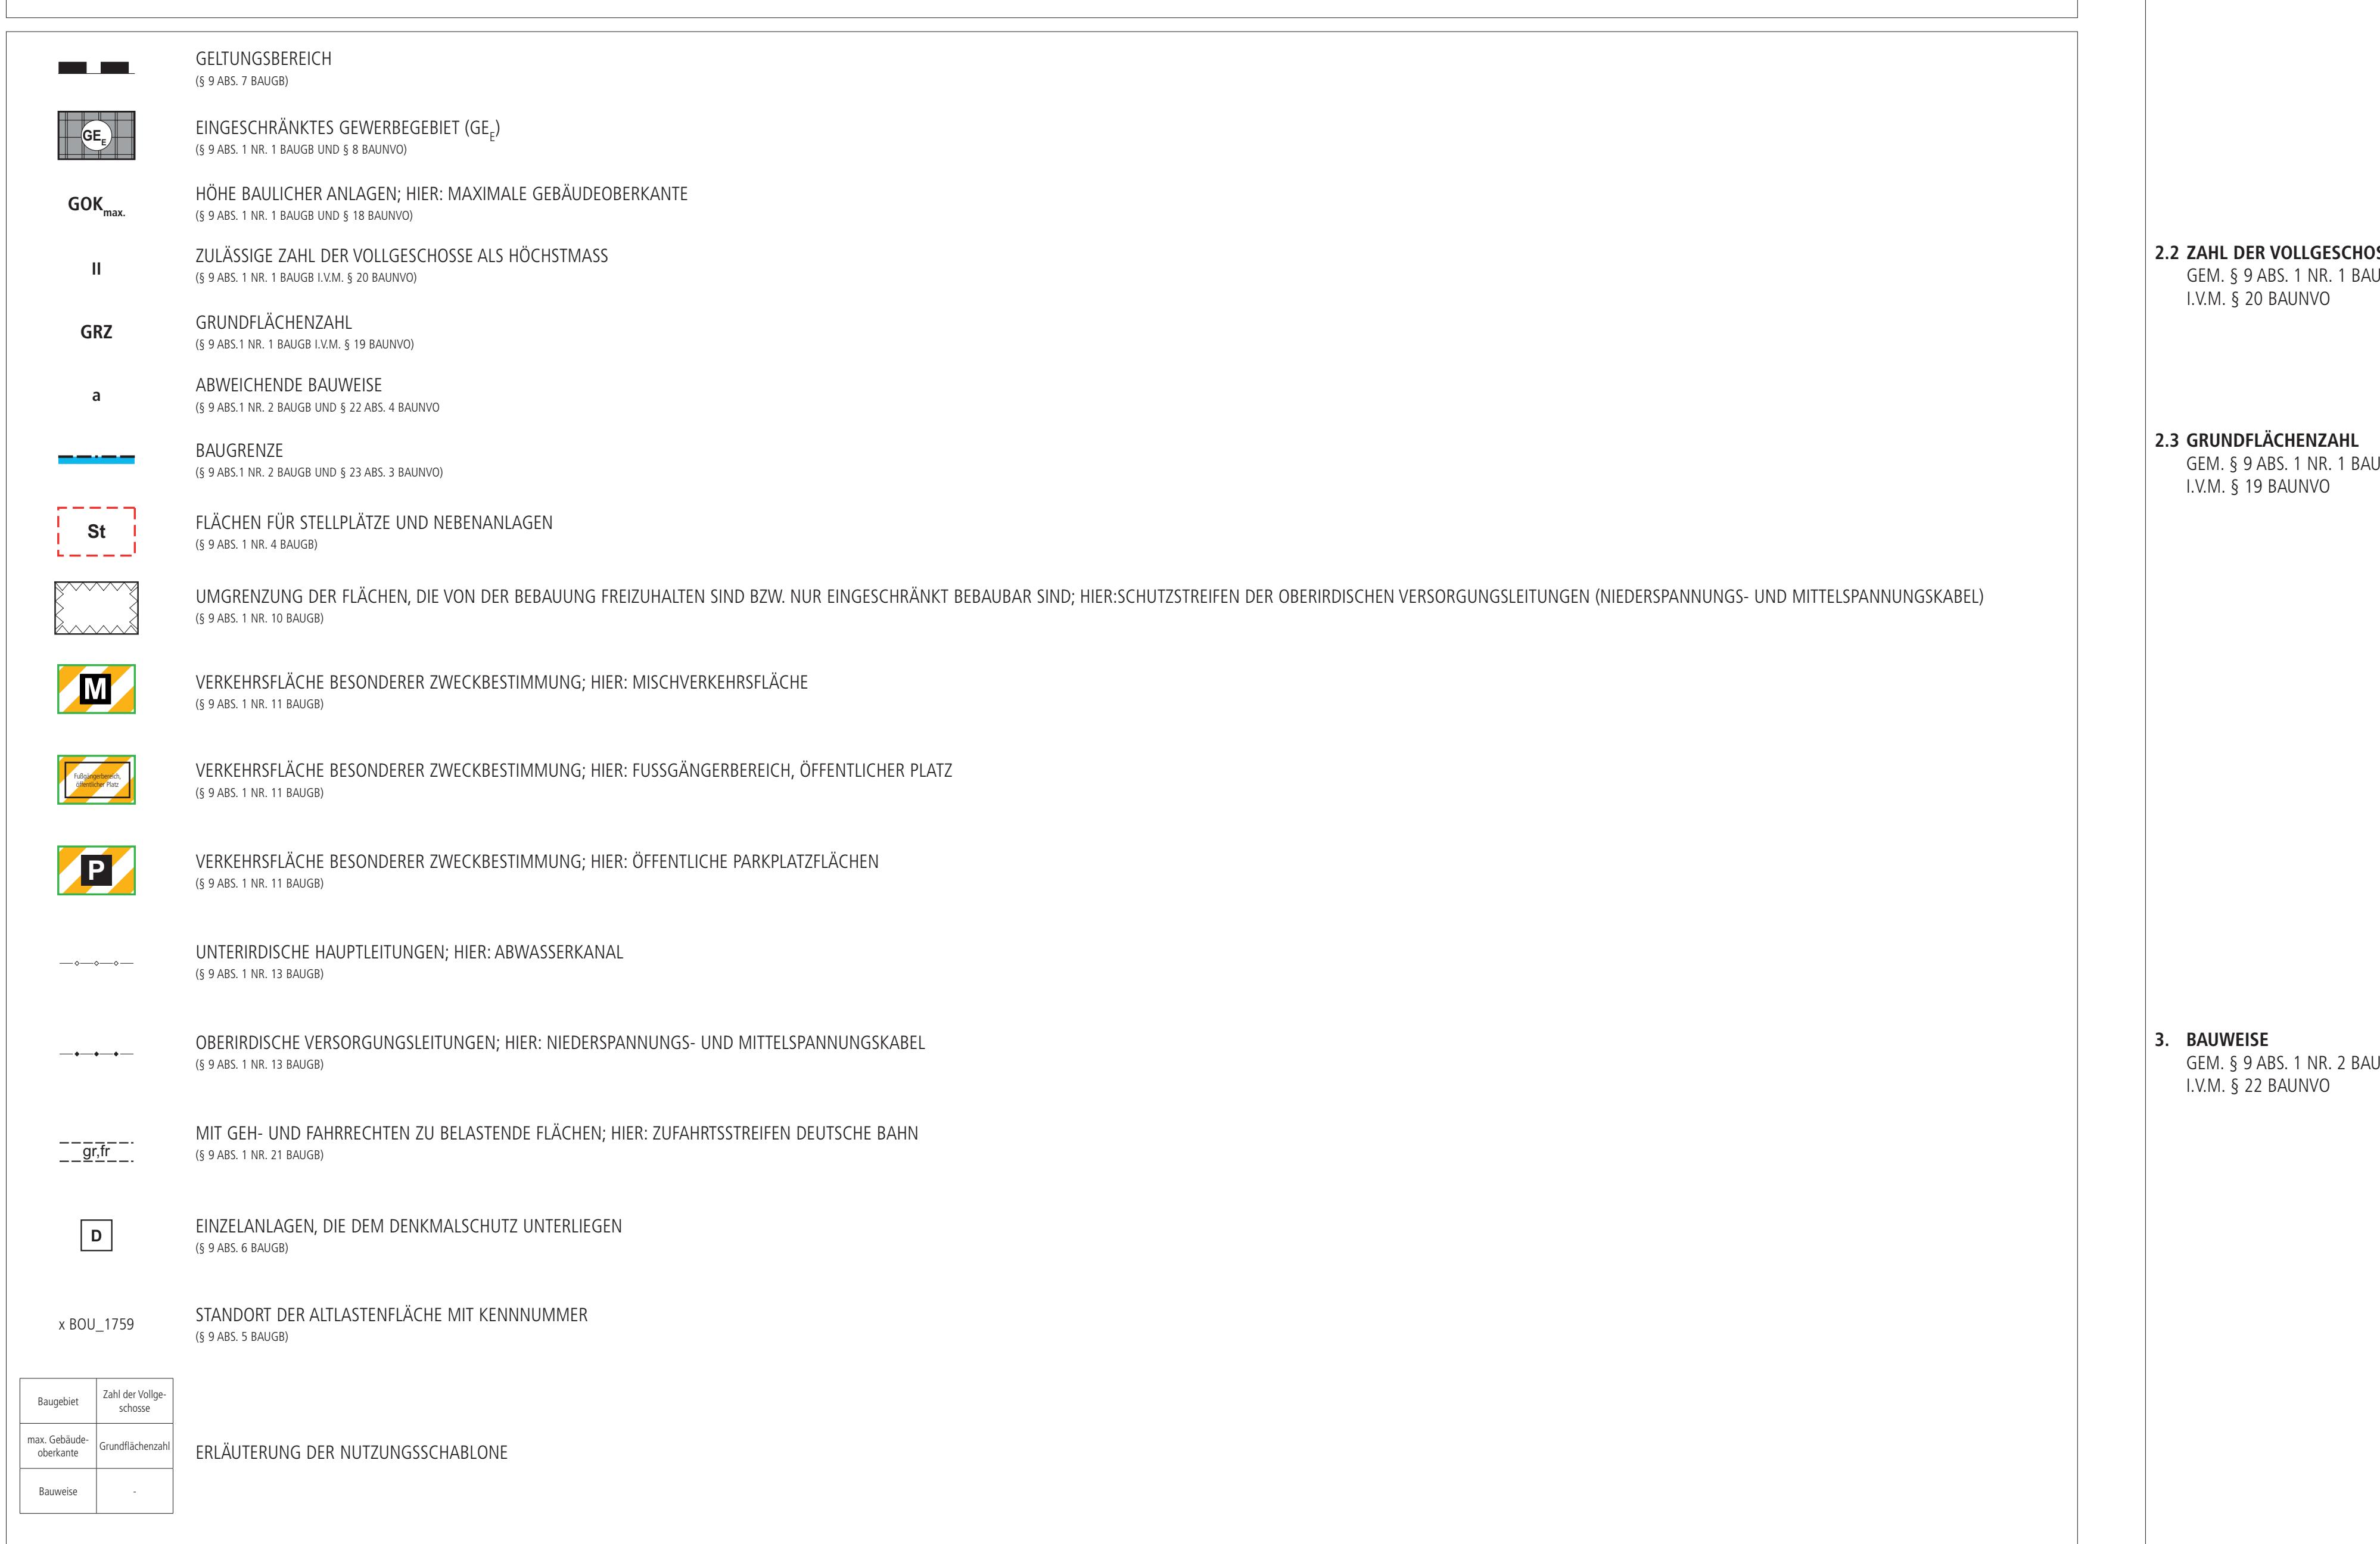

TEIL B: TEXTTEIL

FESTSETZUNGEN (GEM. § 9 BAUGB + BAUNVO)

1. ART DER BAULICHEN NUTZUNG

GEM. § 9 ABS. 1 NR. 1 BAUGB I.V.M. § 8 BAUNVO

EINGESCHRÄNKTES GEWERBEGESEIT (GE1 UND 2)

GE1

GRZ


a

GE2

II

GRZ

0,9

a




































































































































































