


KREIS OTWEILER

WIEBELSKIRCHEN

AUFBAUPLAN MIT FLUCHT LINIENPLAN

MASSTAB 1:500

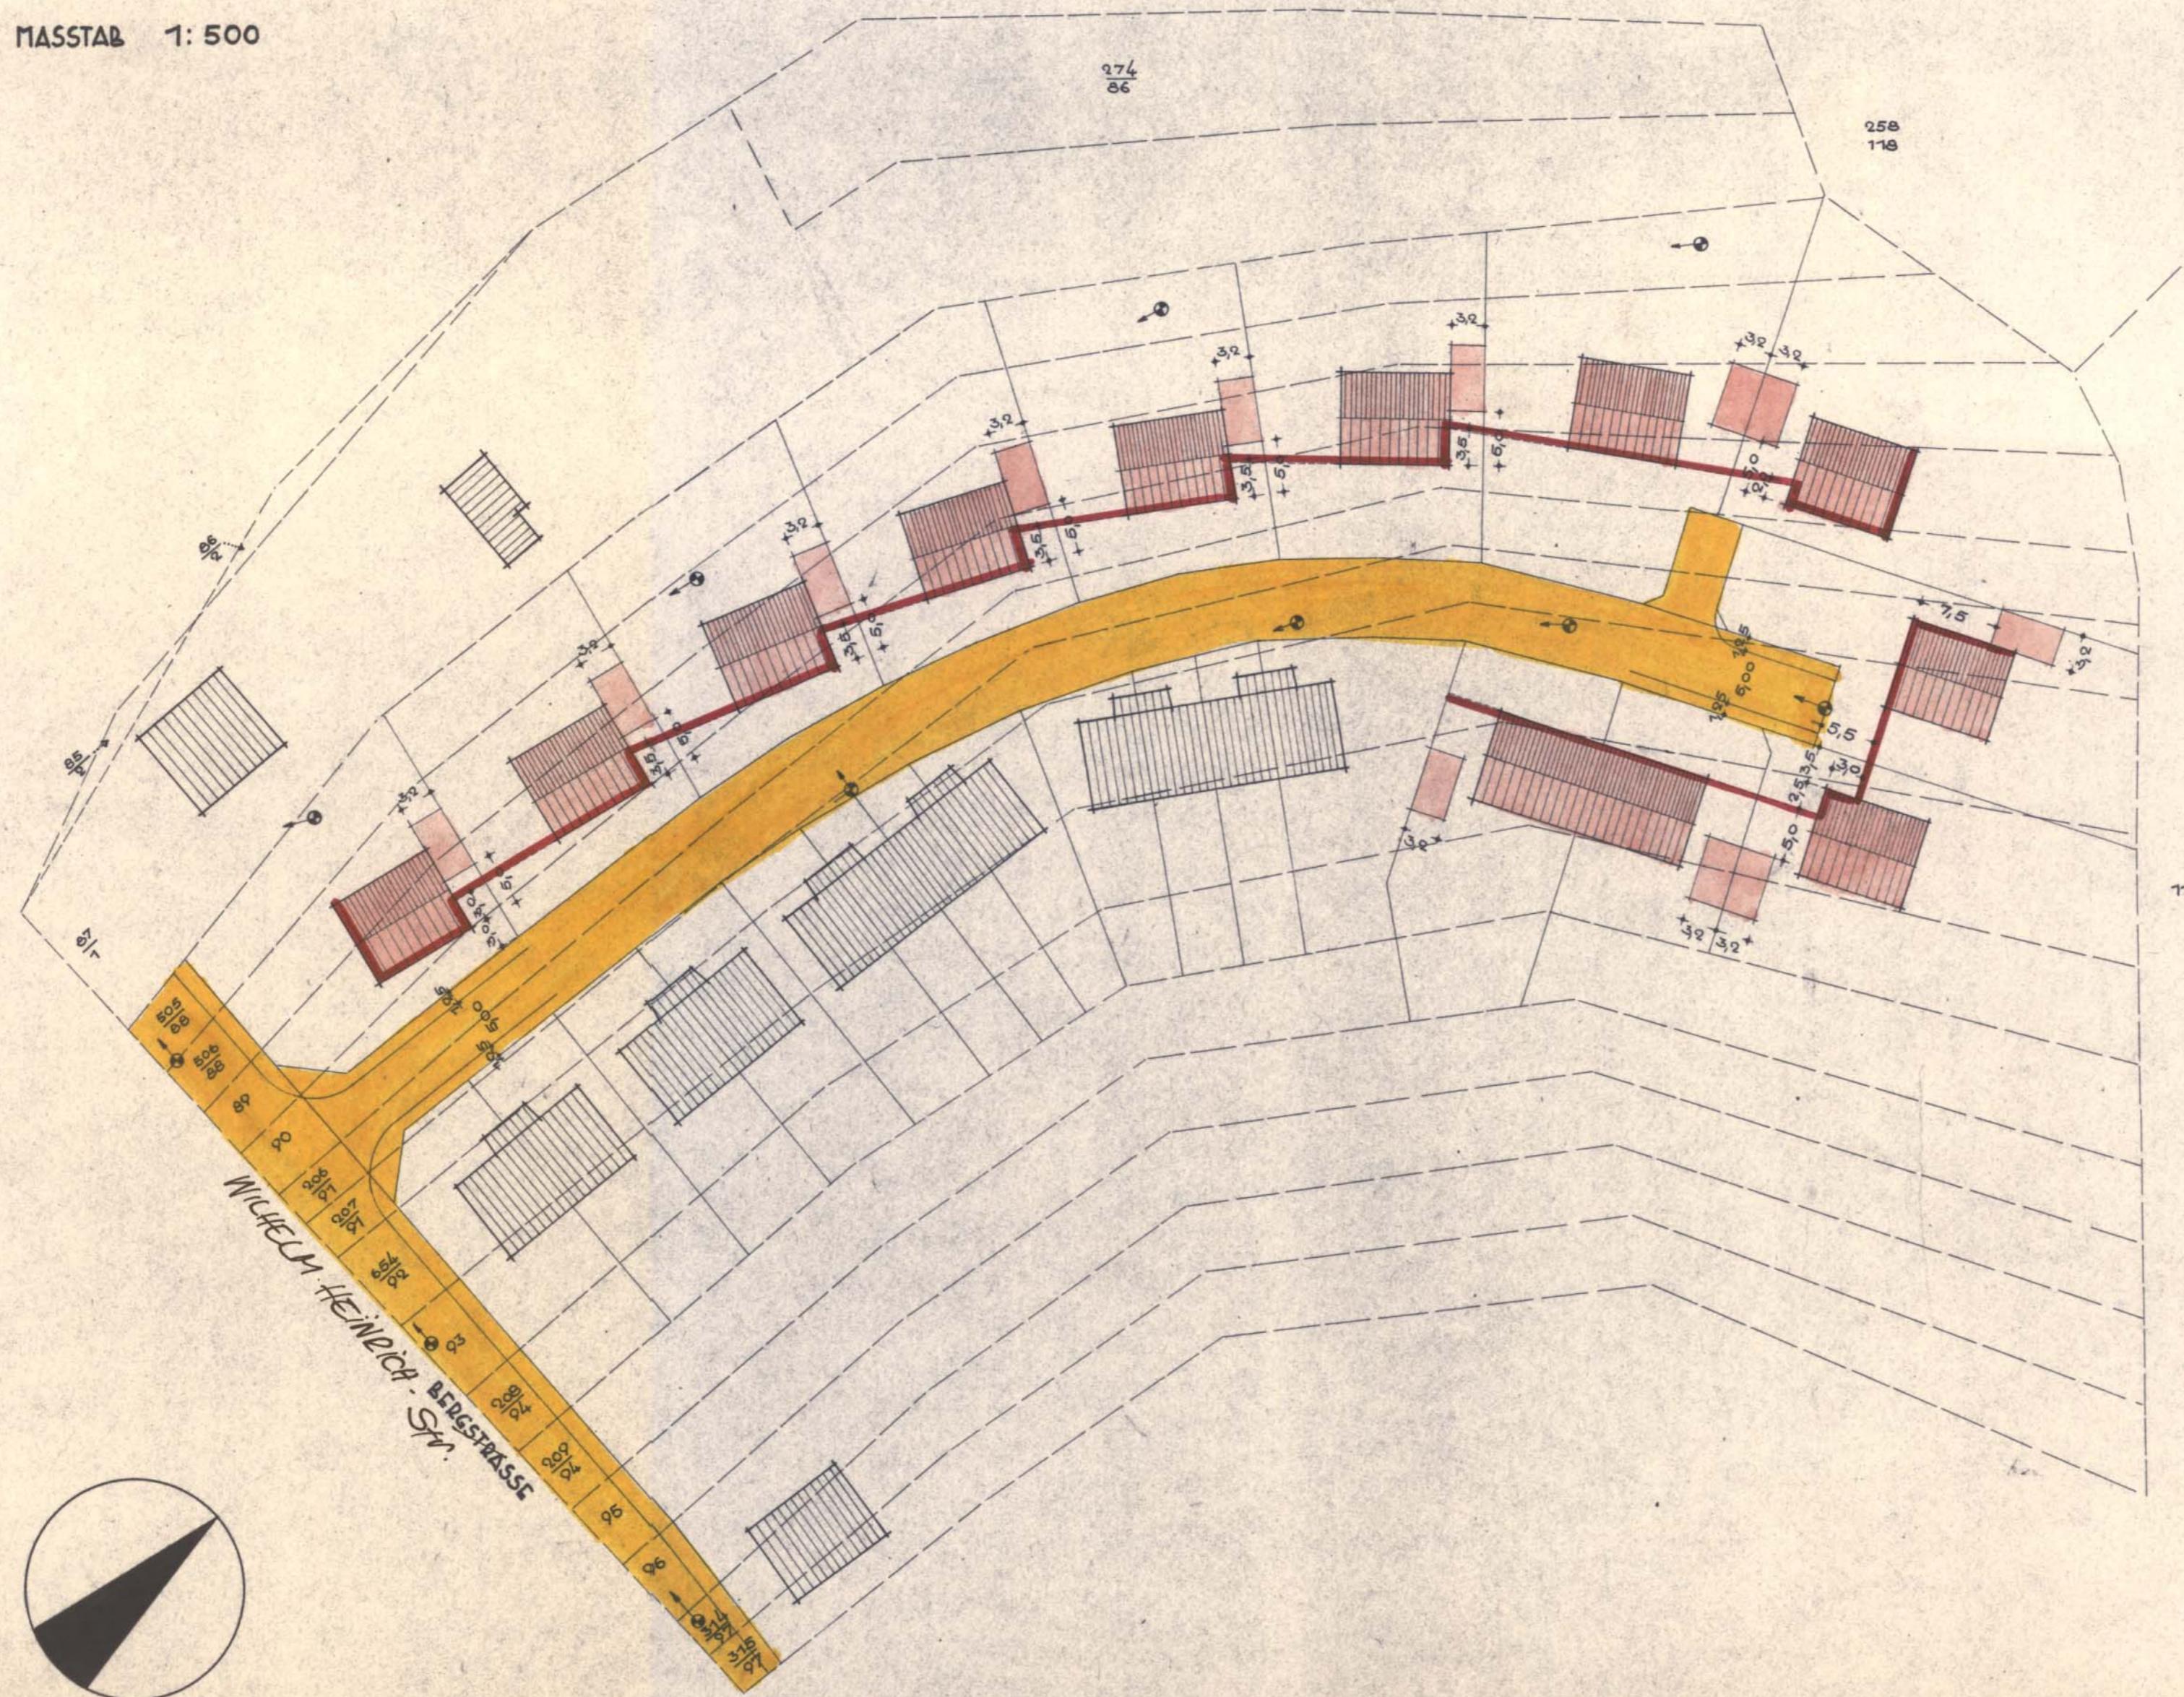

FÜR DAS GELÄNDE AM DER BERGSTRASSE - FLUR 29,
UMFASSEND DIE PARZELLEN 505/88, 506/88, 89, 90
206/91, 207/91, 654/90, 93, 208/94

NR. 67
GEMEINDERATSBeschluss vom 23. MÄRZ 1956

GESEHEN UND ZUGESTIMMT:
REGIERUNG DES SAARLANDES -
MINISTERIUM FÜR ÖFFENTLICHE ARBEITEN UND WIEDER -
AUFBAU - LANDESPLANUNG -
TGB. MR. LP. 1591/56. SAARBRÜCKEN, DEM. 29.10.1956

gez. AHAMMER
OBERREGIERUNGS- UND BAURAT

AUFGESTELLT:
KREISBAUAMT PLANUNGSSTELLE
OTWEILER, DEM. 23. OKTOBER 1956

gez. WEYRATH
DIP. JMG.

GESEHEN UND ZUGESTIMMT:
DER AMTSVORSTEHER ALS ORTSPOLIZEIBEHÖRDE
WIEBELSKIRCHEN, DEM. 12.12.1956

gez. WERNER

GESEHEN UND ZUGESTIMMT LAUT GEMEINDERATSBE -
SCHLUSS VOM. 10.12.1956
DER BÜRGERMEISTER:

gez. HOPPSTÄDTER

DIESER FLUCHT LINIENPLAN WIRD, NACHDEM DERSELBE NACH
VORHERIGER ORTSÜBLICHER BEKÄMFTMACHUNG IN DER ZEIT
VOM 19. DEZEMBER 1956 BIS 18. JANUAR 1957
ZU JEDERMANNS EINSICHT OFFEN GELEGEN HAT UND EIN-
WENDUNGEN NICHT ERHOBEN - BESETZT WORDEN SIND,
FÖRMlich. FESTGESTELLT.
WIEBELSKIRCHEN, DEM. 28. JANUAR 1957
DER BÜRGERMEISTER:

gez. HOPPSTÄDTER

DIESER FLUCHT LINIENPLAN HAT NACH ERFOLGTER FÖRMlicher
FESTSTELLUNG UND ORTSÜBLICHER BEKÄMFTMACHUNG IN
DER ZEIT VOM. 5. FEBRUAR. BIS 12. FEBRUAR 1957
ZU JEDERMANNS EINSICHT OFFEN GELEGEN.
WIEBELSKIRCHEN, DEM. 13. FEBRUAR 1957
DER BÜRGERMEISTER:

gez. HOPPSTÄDTER

ZEICHENERKLÄRUNG:
BESTEHENDE GEBÄUDE
GEPLANTE GEBÄUDE
BESTEHENDE GRENZEN
GEPLANTE GRENZEN
BESTEHENDER WEG
GEPLANTE STRASSE
VORDERE BAUFLUCHT LINIE
RÜCKWÄRTIGE BEBAUUNGSFLÄCHE
ENTWÄSSERUNGSKANAL
OFFENE BAUWEISE 1 GESCHOSSIG

