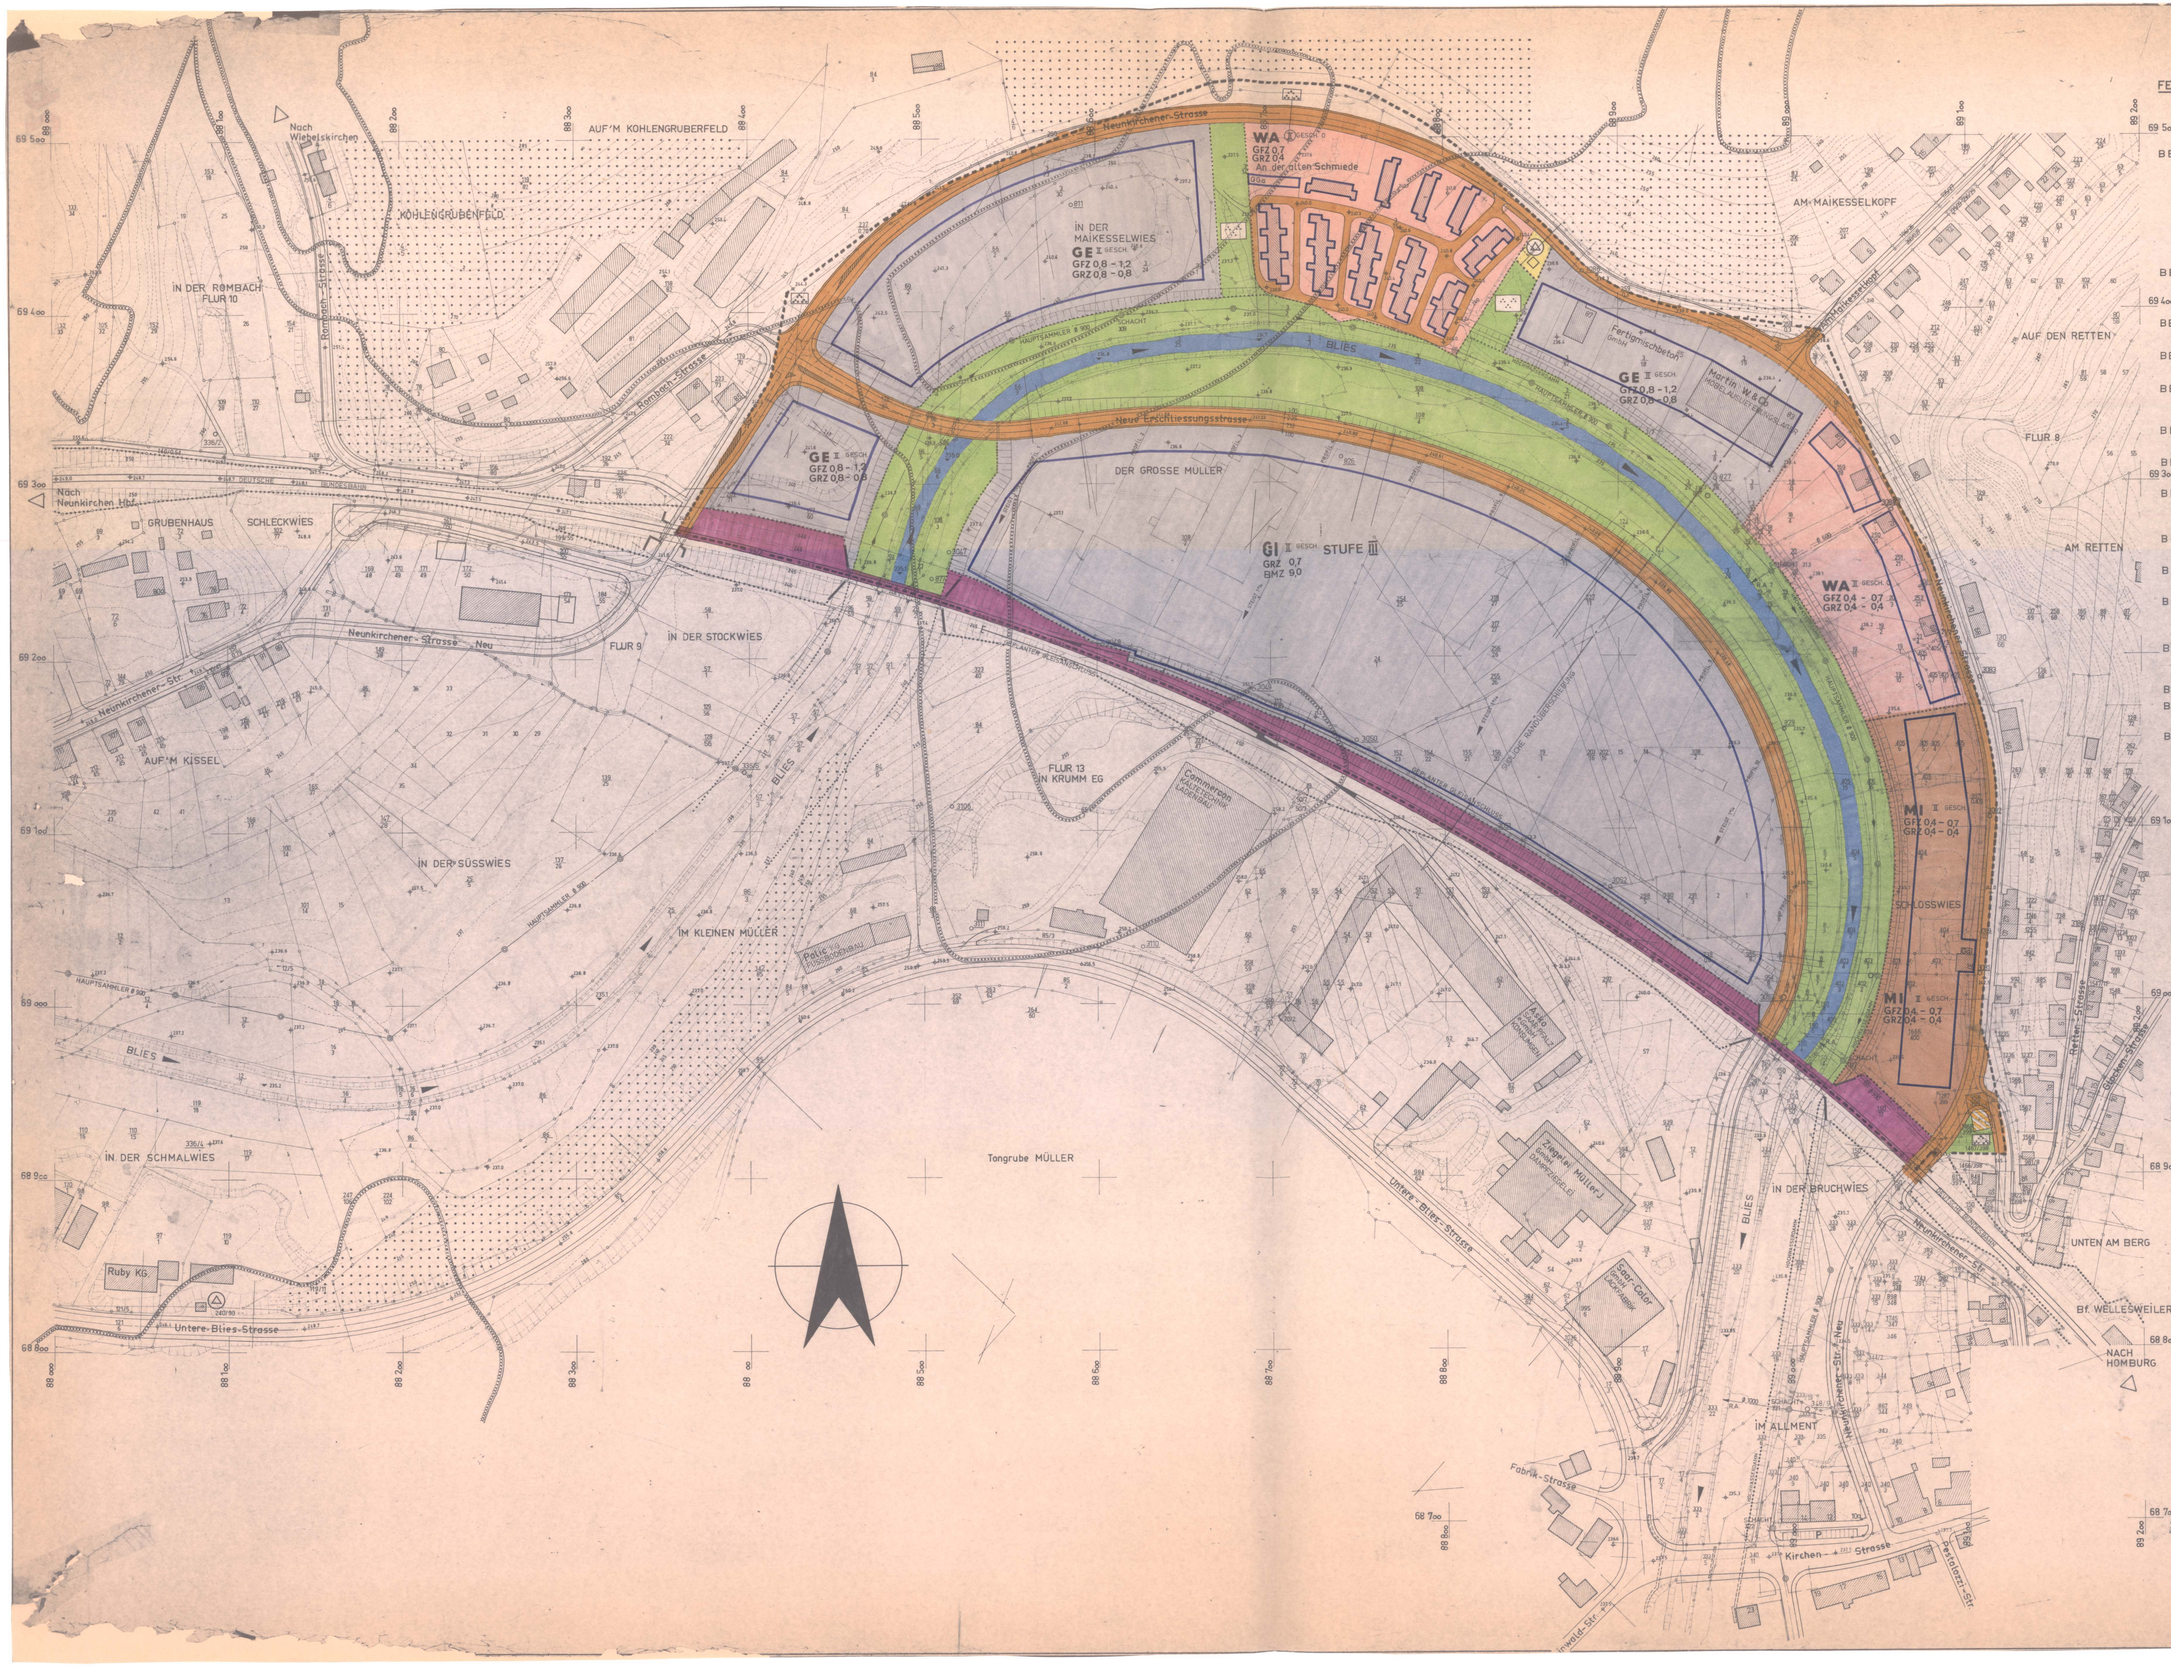

FESTSETZUNGEN ZUM BEBAUUNGSPLAN NACH § 9 B BauG.

B BauG § 9 (1) 1a ART DER BAULICHEN NUTZUNG:
- ALLGEMEINES WOHNGEBIET: WA
- MISCHGEBIET: MI
- GEWERBEGEBIET: GE
- INDUSTRIEGEBIET: GI

MASS DER BAULICHEN NUTZUNG:
- ZAHL DER VOLLGESCHOSSE: S. PLAN
- ALS HÖCHSTGRENZE: (z.B. II)
- ZWINGEND: (z.B. II)
- GESCHOSSFLÄCHENZAHL: S. PLAN

B BauG § 9 (1) 1b BAUWEISE:
- OFFENE BAUWEISE: 0
- BAUGRENZE:
- ÜBERBAUBARE GRUNDSTÜCKSFLÄCHEN:

B BauG § 9 (1) 1c MINDESTGRÖSSE DER BAUGRUNDSTÜCKE:
- BAULAND:

B BauG § 9 (1) 1d HÖHENLAGE DER BAULICHEN ANLAGEN:
- SOCKELHÖHE IN METER ÜBER N.N. ANGEGEBEN. S. PLAN

B BauG § 9 (1) 3 VERKEHRSFLÄCHEN:
- STRASSENVERKEHRSFLÄCHEN:
- BAHNANLAGEN:

B BauG § 9 (1) 4 HÖHENLAGE DER ANBAUFÄHIGEN VERKEHSFLÄCHEN:
- STRASSENHÖHE IN METER ÜBER N.N. ANGEGEBEN S. PLAN

B BauG § 9 (1) 5 VERSORGUNGSFLÄCHEN:
- TRAFOSTATION:

B BauG § 9 (1) 6 FÜHRUNG OBERIRDISCHER VERSORGUNGSANLAGEN UND HAUPTABWASSERLEITUNGEN:
- HAUPTABWASSERLEITUNG:

B BauG § 9 (1) 8 GRÜNFLÄCHEN:
- PARKANLAGEN:

B BauG § 9 (1) 11 FLÄCHEN MIT GEH-, FAHR- UND LEITUNGSRECHTEN:
- LEITUNGSRECHTE:

B BauG § 9 (1) 12 FLÄCHEN FÜR GEMEINSCHAFTSSTELLPLÄTZE UND GEMEINSCHAFTSGARAGEN:
- GEMEINSCHAFTSGARAGEN: Gga

B BauG § 9 (3) FLÄCHEN MIT BES. BAULICHEN VORKEHRUNGEN U. SICHERUNGEN U FLÄCHEN UNTER DENEN DER BERGBAU UMGEHT:

B BauG § 9 (5) GELTUNGSBEREICH:

B BauG § 5 (2) 6 WASSERFLÄCHEN, HÄFEN:
- WASSERFLÄCHEN:

Bau NVO § 16 (4) ABGRENZUNGEN UNTERSCHIEDLICHER NUTZUNG:

BESTEHENDE GEBÄUDE:

ABZUBRECHENDE GEBÄUDE:

GRUNDSTÜCKSGRENZEN:

HAUSNUMMERN:

STADT NEUNKIRCHEN - SAAR

BEBAUUNGSPLAN NR. 26

FÜR DAS GEBIET

- KRUMMEG -

IN

NEUNKIRCHEN - WELLESWEILER

MST. 1:1000

AUFGESTELLT GEMÄSS § 2 B BAU G VOM 23. JUNI 1960.
NEUNKIRCHEN - SAAR
STADTBAUAMT - ABTEILUNG STADT- UND VERKEHRSPLANUNG.

BESCHLOSSEN GEMÄSS § 10 B BAU G VOM 23. JUNI 1960
ALS SATZUNG DURCH DEN STADTRAT DER STADT
NEUNKIRCHEN - SAAR AM 27.03.69.

DER OBERBÜRGERMEISTER
IV.
gez. Kolb

(KOLB)
BÜRGERMEISTER
(REGIERUNGSDIREKTOR a.D.)

GENEHMIGT GEMÄSS § 11 B BAU G VOM 23. JUNI 1960.
SAARBRÜCKEN, DEN 22.07.1969
REGIERUNG DES SAARLANDES
DER MINISTER DES INNERN
- OBERSTE LANDESBAUBEHÖRDE -

IV A - 7 - 3684/69 Ph/Jo gez. Walter
Diplom-Ingenieur