

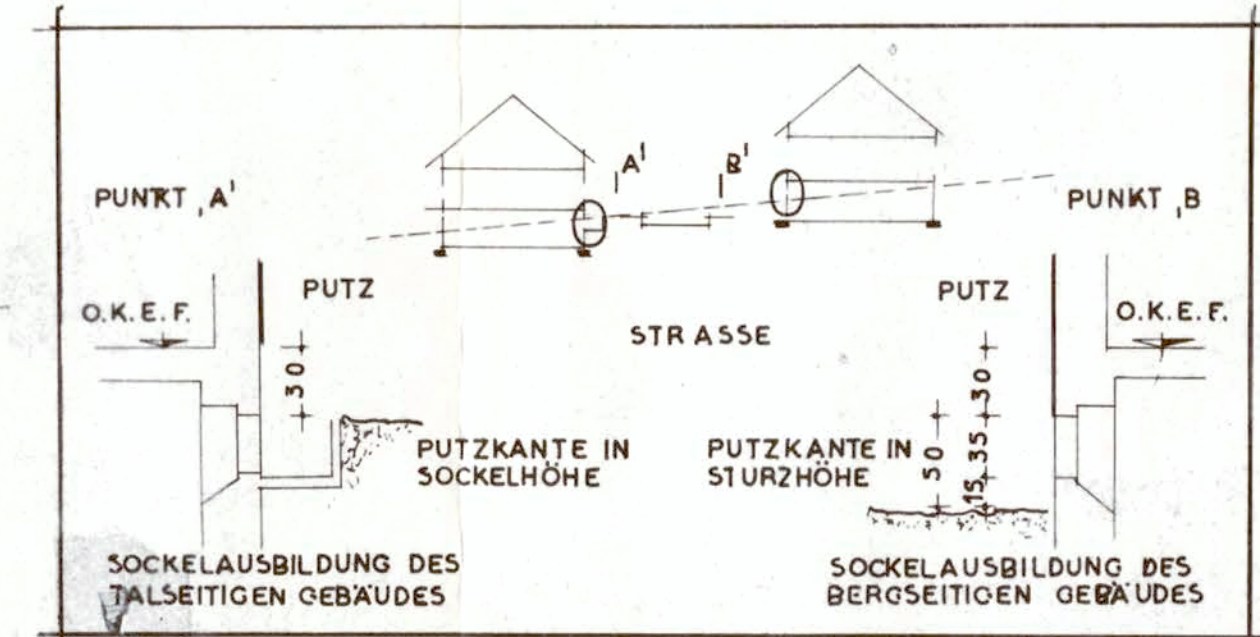


REGELSCHNITT A - B
M - 1:200

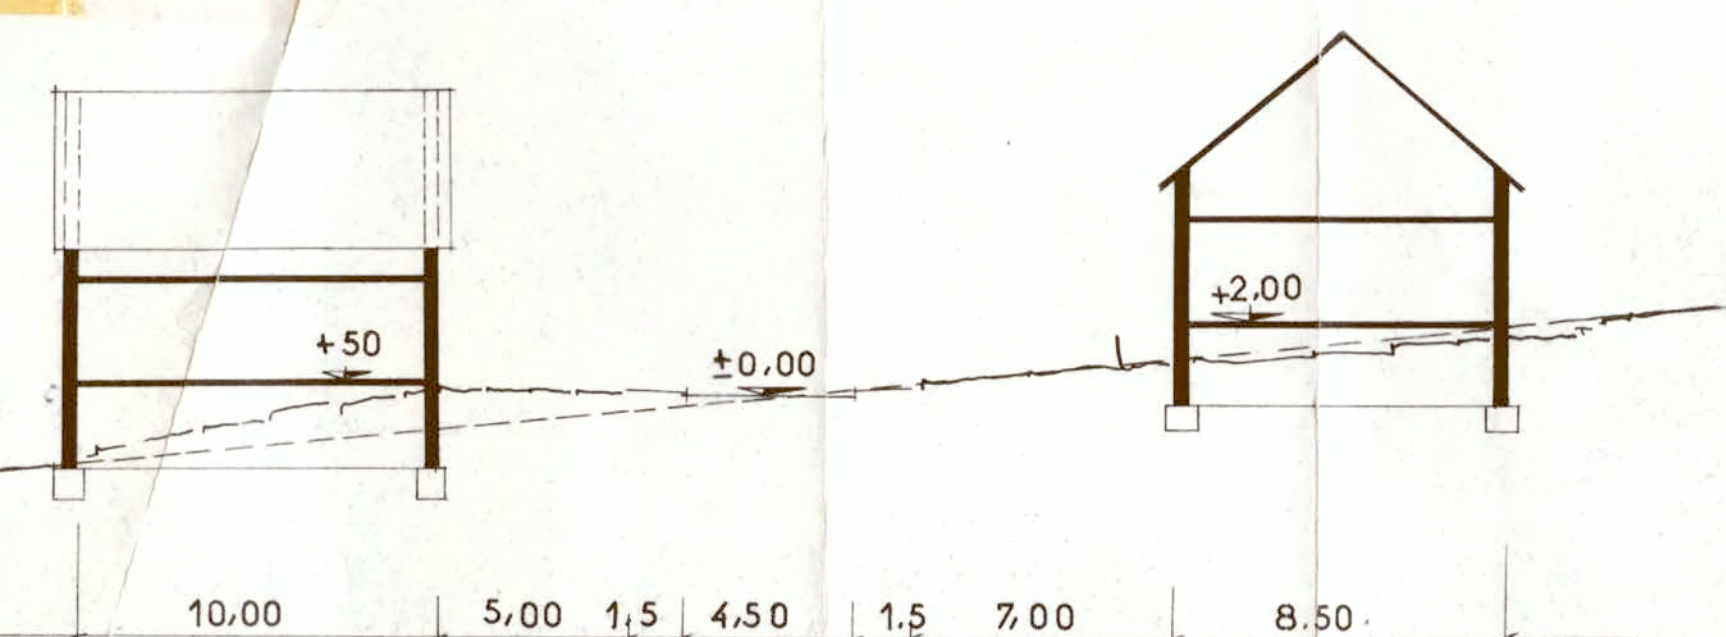

REGELSCHNITT C - D
M - 1:200

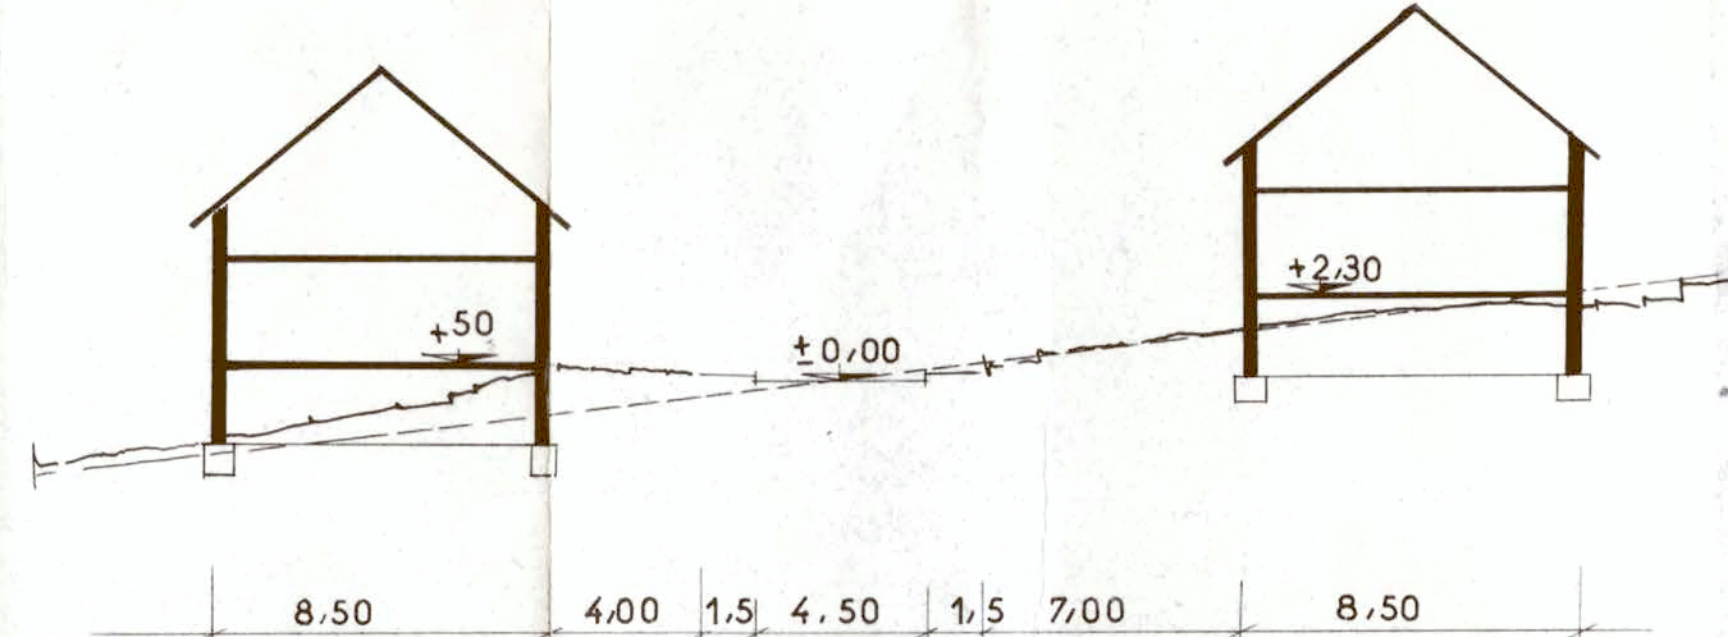

AN DER STRASSE NACH SITZERATH FÜR DIE GEMEINDE BIERFELD

Die Aufstellung des Bebauungsplanes im Sinne des § 50 Bundesbaugesetz (BBauG) vom 20. Juni 1960 (BBl. I S. 341) gemäß § 2 Abs. 1 dieses Gesetzes wurde in der Sitzung des **GEMEINDE** am 27.5.1963 durch die Kreislenkungsstelle St. Wendel beschlossen.

1. Festlegung der baulichen Nutzung
2. Festlegung der baulichen Anlagen
3. Festlegung der baulichen Anlagen
Anteil von

LAUT ANLAGE
Festsetzung von Flächen gemäß § 12 Abs. 1 BBauG

ENTFÄLLT
Festsetzung von Flächen gemäß § 12 Abs. 1 BBauG

ENTFÄLLT
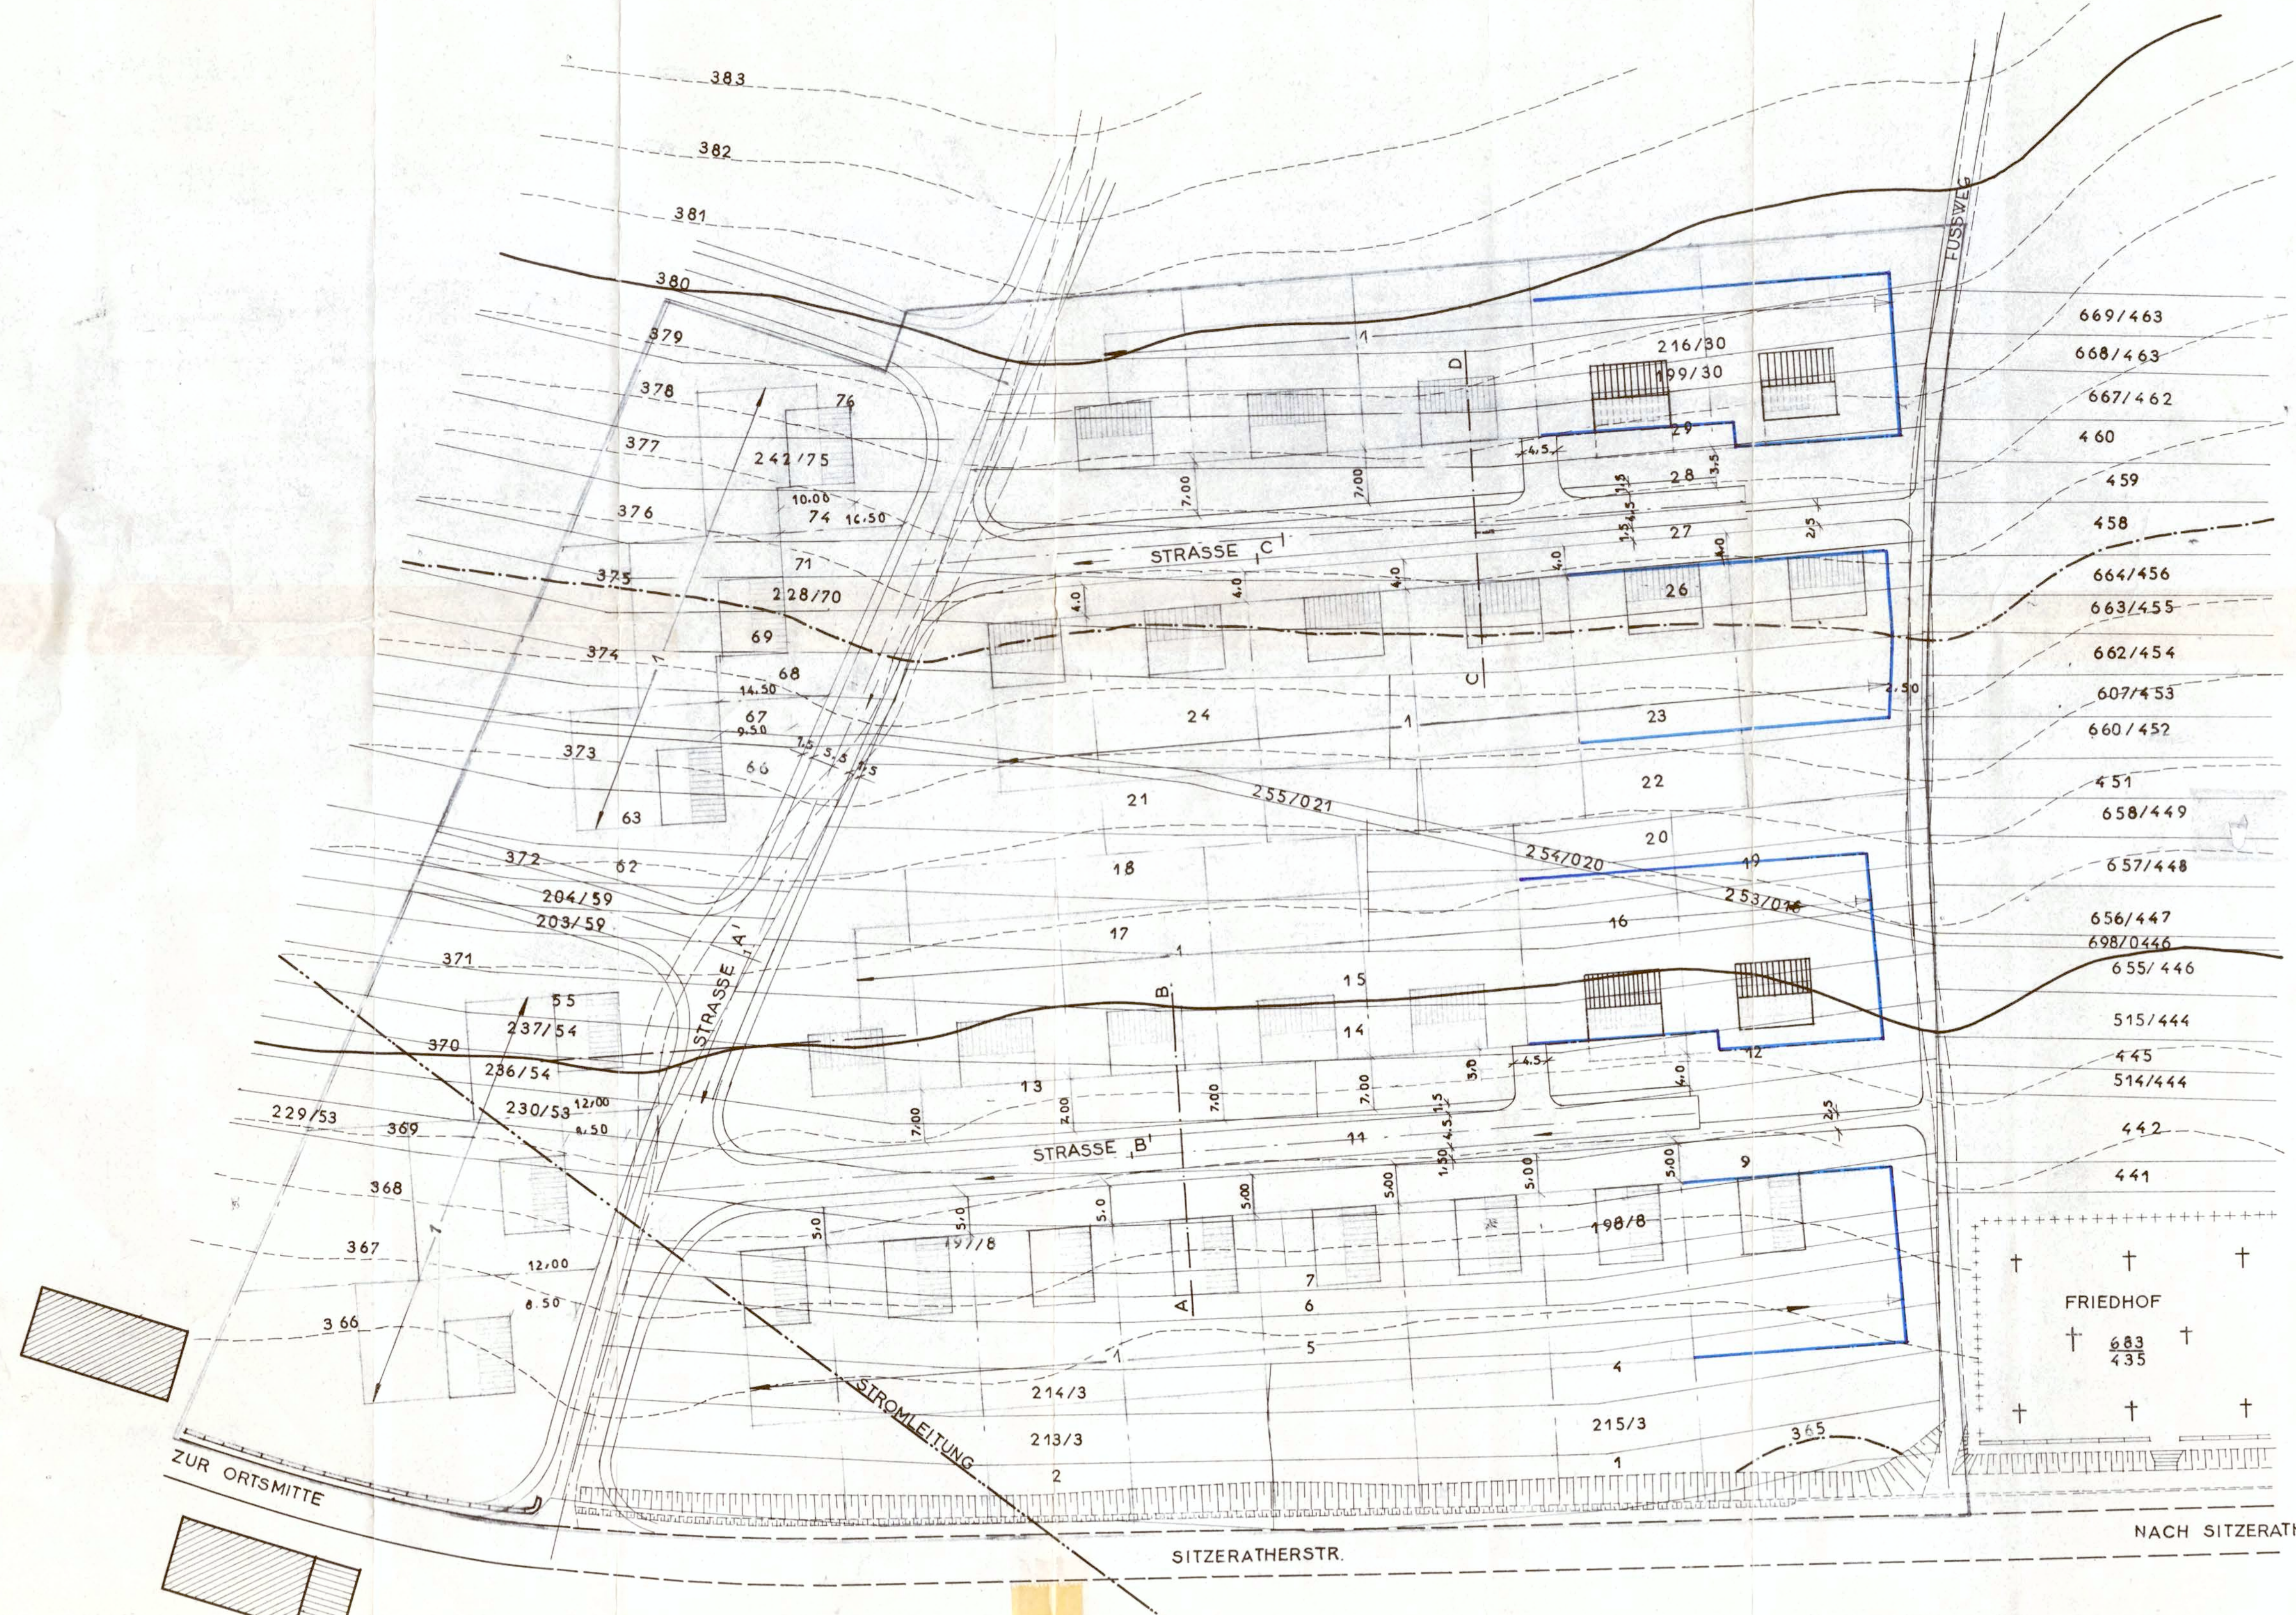

1. Änderung des Bebauungsplanes (Satzung)
Gemäß Gemeinderatsbeschluss v. 20.10.71 wird der Bebauungsplan nach § 12 BBauG so geändert, daß die zwei letzten Gebäude südlich der Straßen B und C in gleicher Flucht mit den übrigen Gebäuden errichtet werden können. Für die Änderung gilt die BauVO v. 26.11.65 im übrigen die BauVO v. 26.11.62. Der geänderte Bebauungsplan wurde laut § 10 BBauG am 28.12.71 als Satzung beschlossen und laut § 12 BBauG am 28.12.71 öffentlich bekanntgemacht.
Bierfeld, den 28.12.71 Der Bürgermeister

Unterschriften der beteiligten und benachbarten Grundstücksinhaber

BEBAUUNGSPLAN „IM HAHNDORN“
AN DER STRASSE NACH SITZERATH
IN DER GEMEINDE
BIERFELD

NR. 1:500
ST. WENDEL IM FEBRUAR 1962
KREISSAUMT