
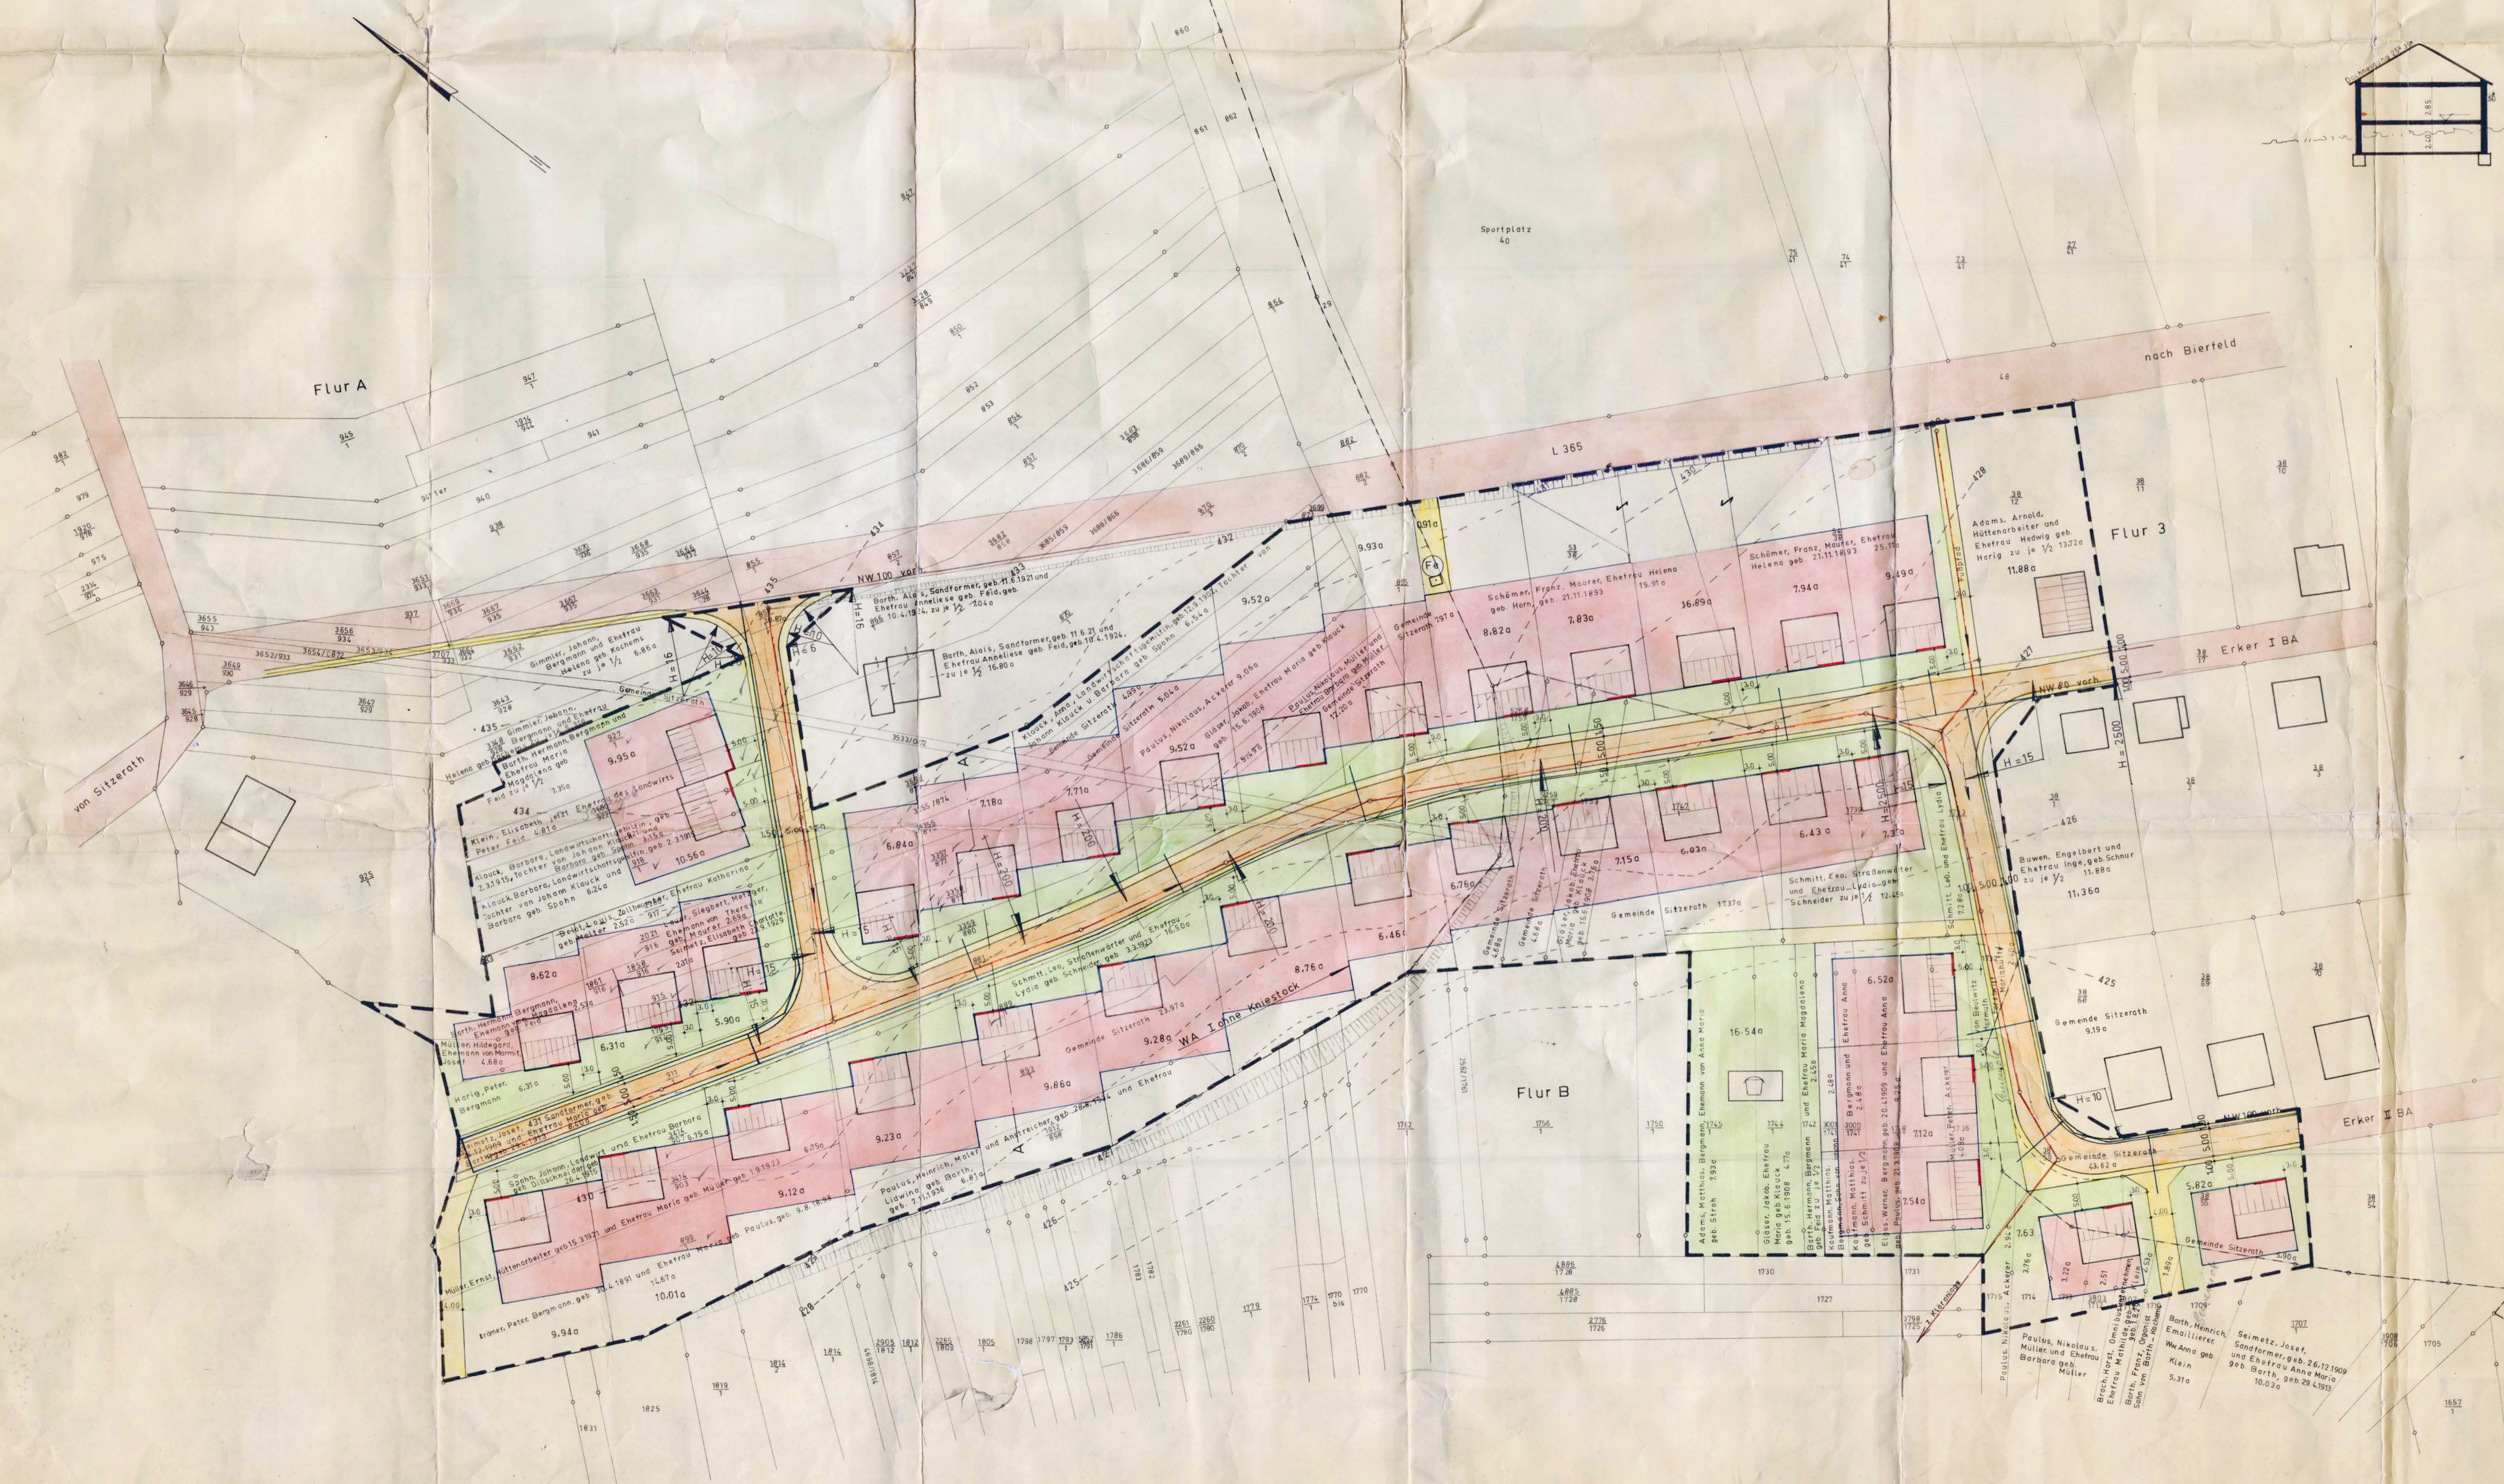


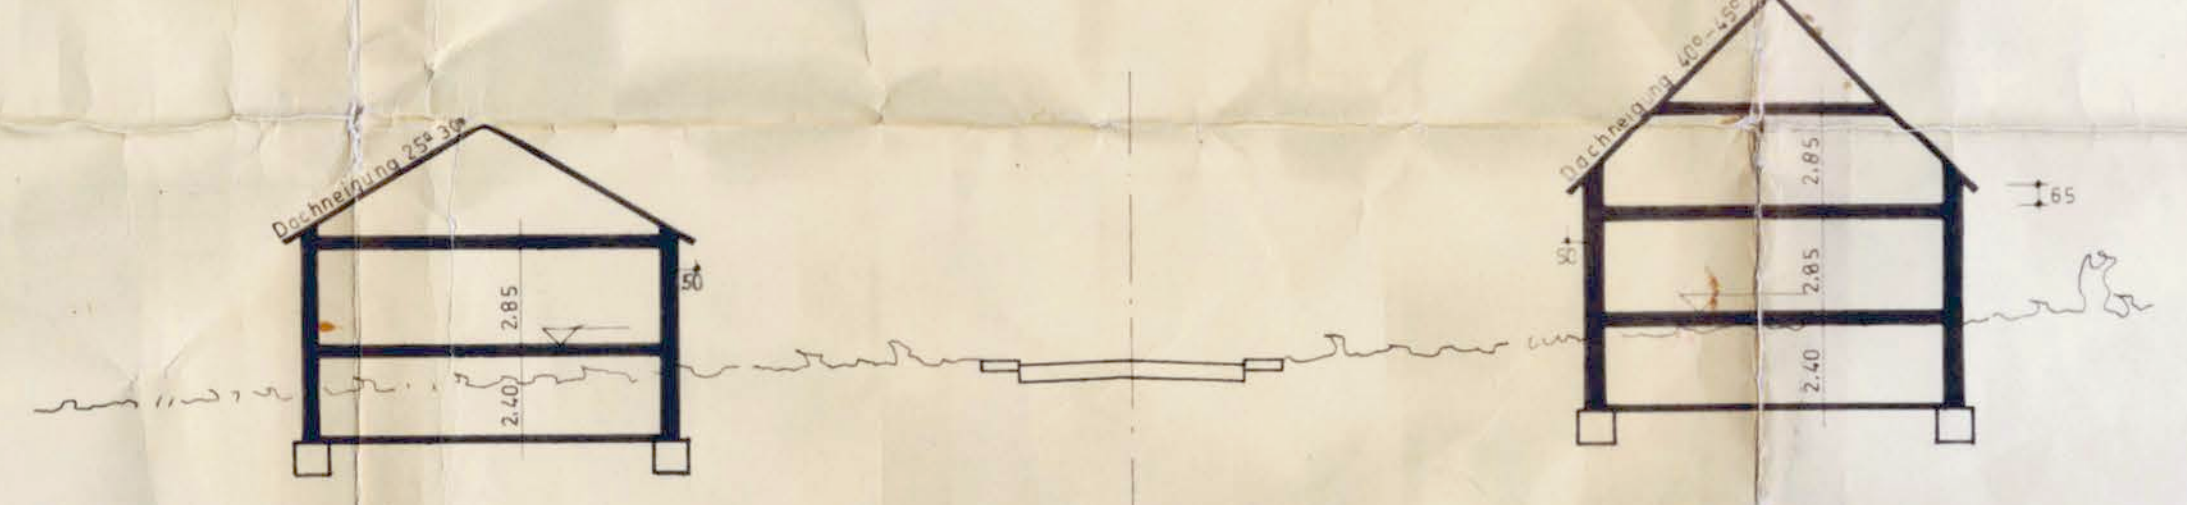

6 GEMEINDE: SITZERATH

[illegible]

Der Bebauungsplan hat gemäß § 2, Abs. 6 BBauG ausgelegen vom 20. 9. 1966 bis zum 20. 10. 1966. Der Bebauungsplan wurde gemäß § 10 BBauG als Satzung vom Gemeinderat am 2. November 1966 beschlossen.

17. November 1960

Der Bürgermeister:

[Handwritten signature]

.....

Der Bauhaushausplan wird gemäß § 11 BauG genehmigt.

23. Dec. 1960

Saarbrücken, den

Der Minister für Öffentliche Arbeiten und Wohnungsbau

Im Auftrag: 104-6-376766-144/60

Mohr
(Holsch)
Regierungs-Bauassessor

Die öffentliche Auslegung gemäß § 12 BBauG wurde am 23. Januar 1969...
ortsüblich bekanntgemacht.

Gemeinde	SITZERATH	
Bezeichnung der Lage	Im Erker / III. Bauabschnitt	
Flur A - B - 3		Maßstab 1:500
Bearbeiter	ING. G. RO PAULUS	