
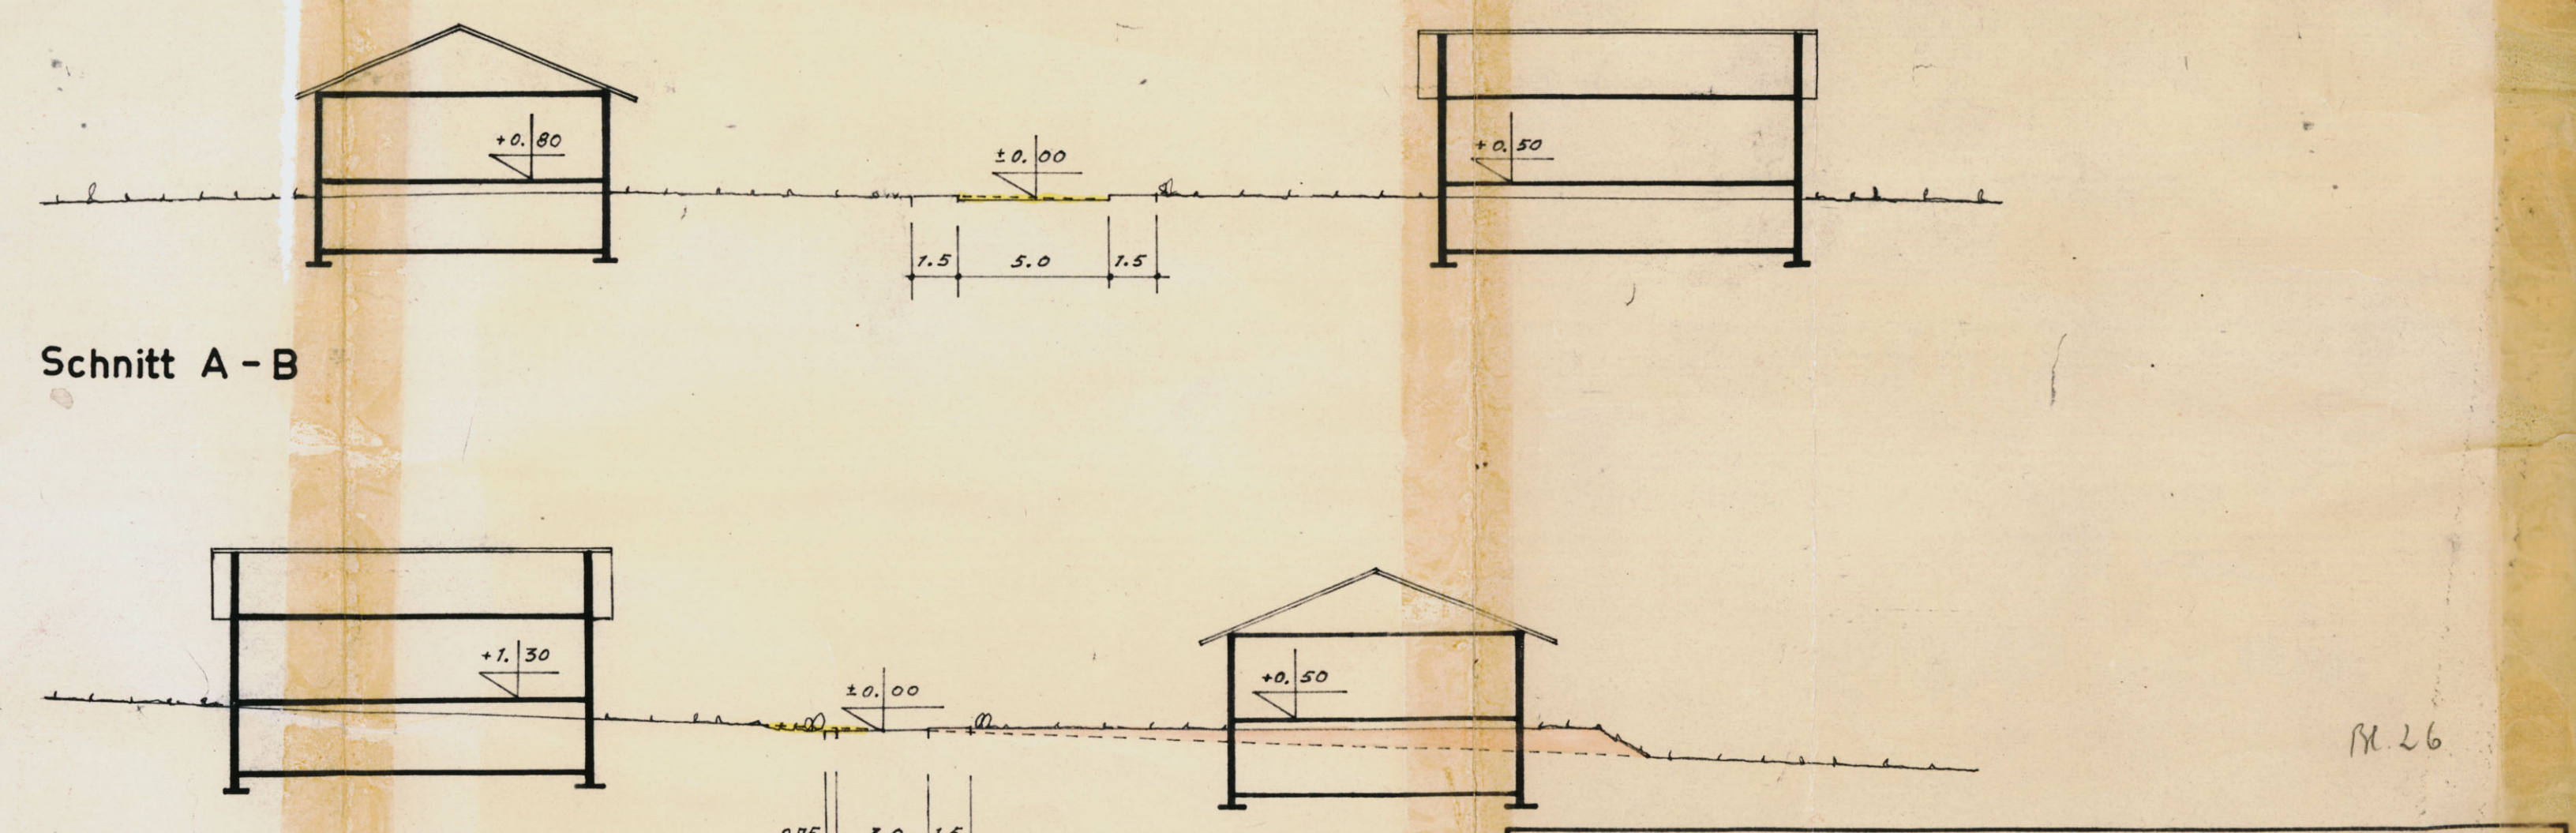


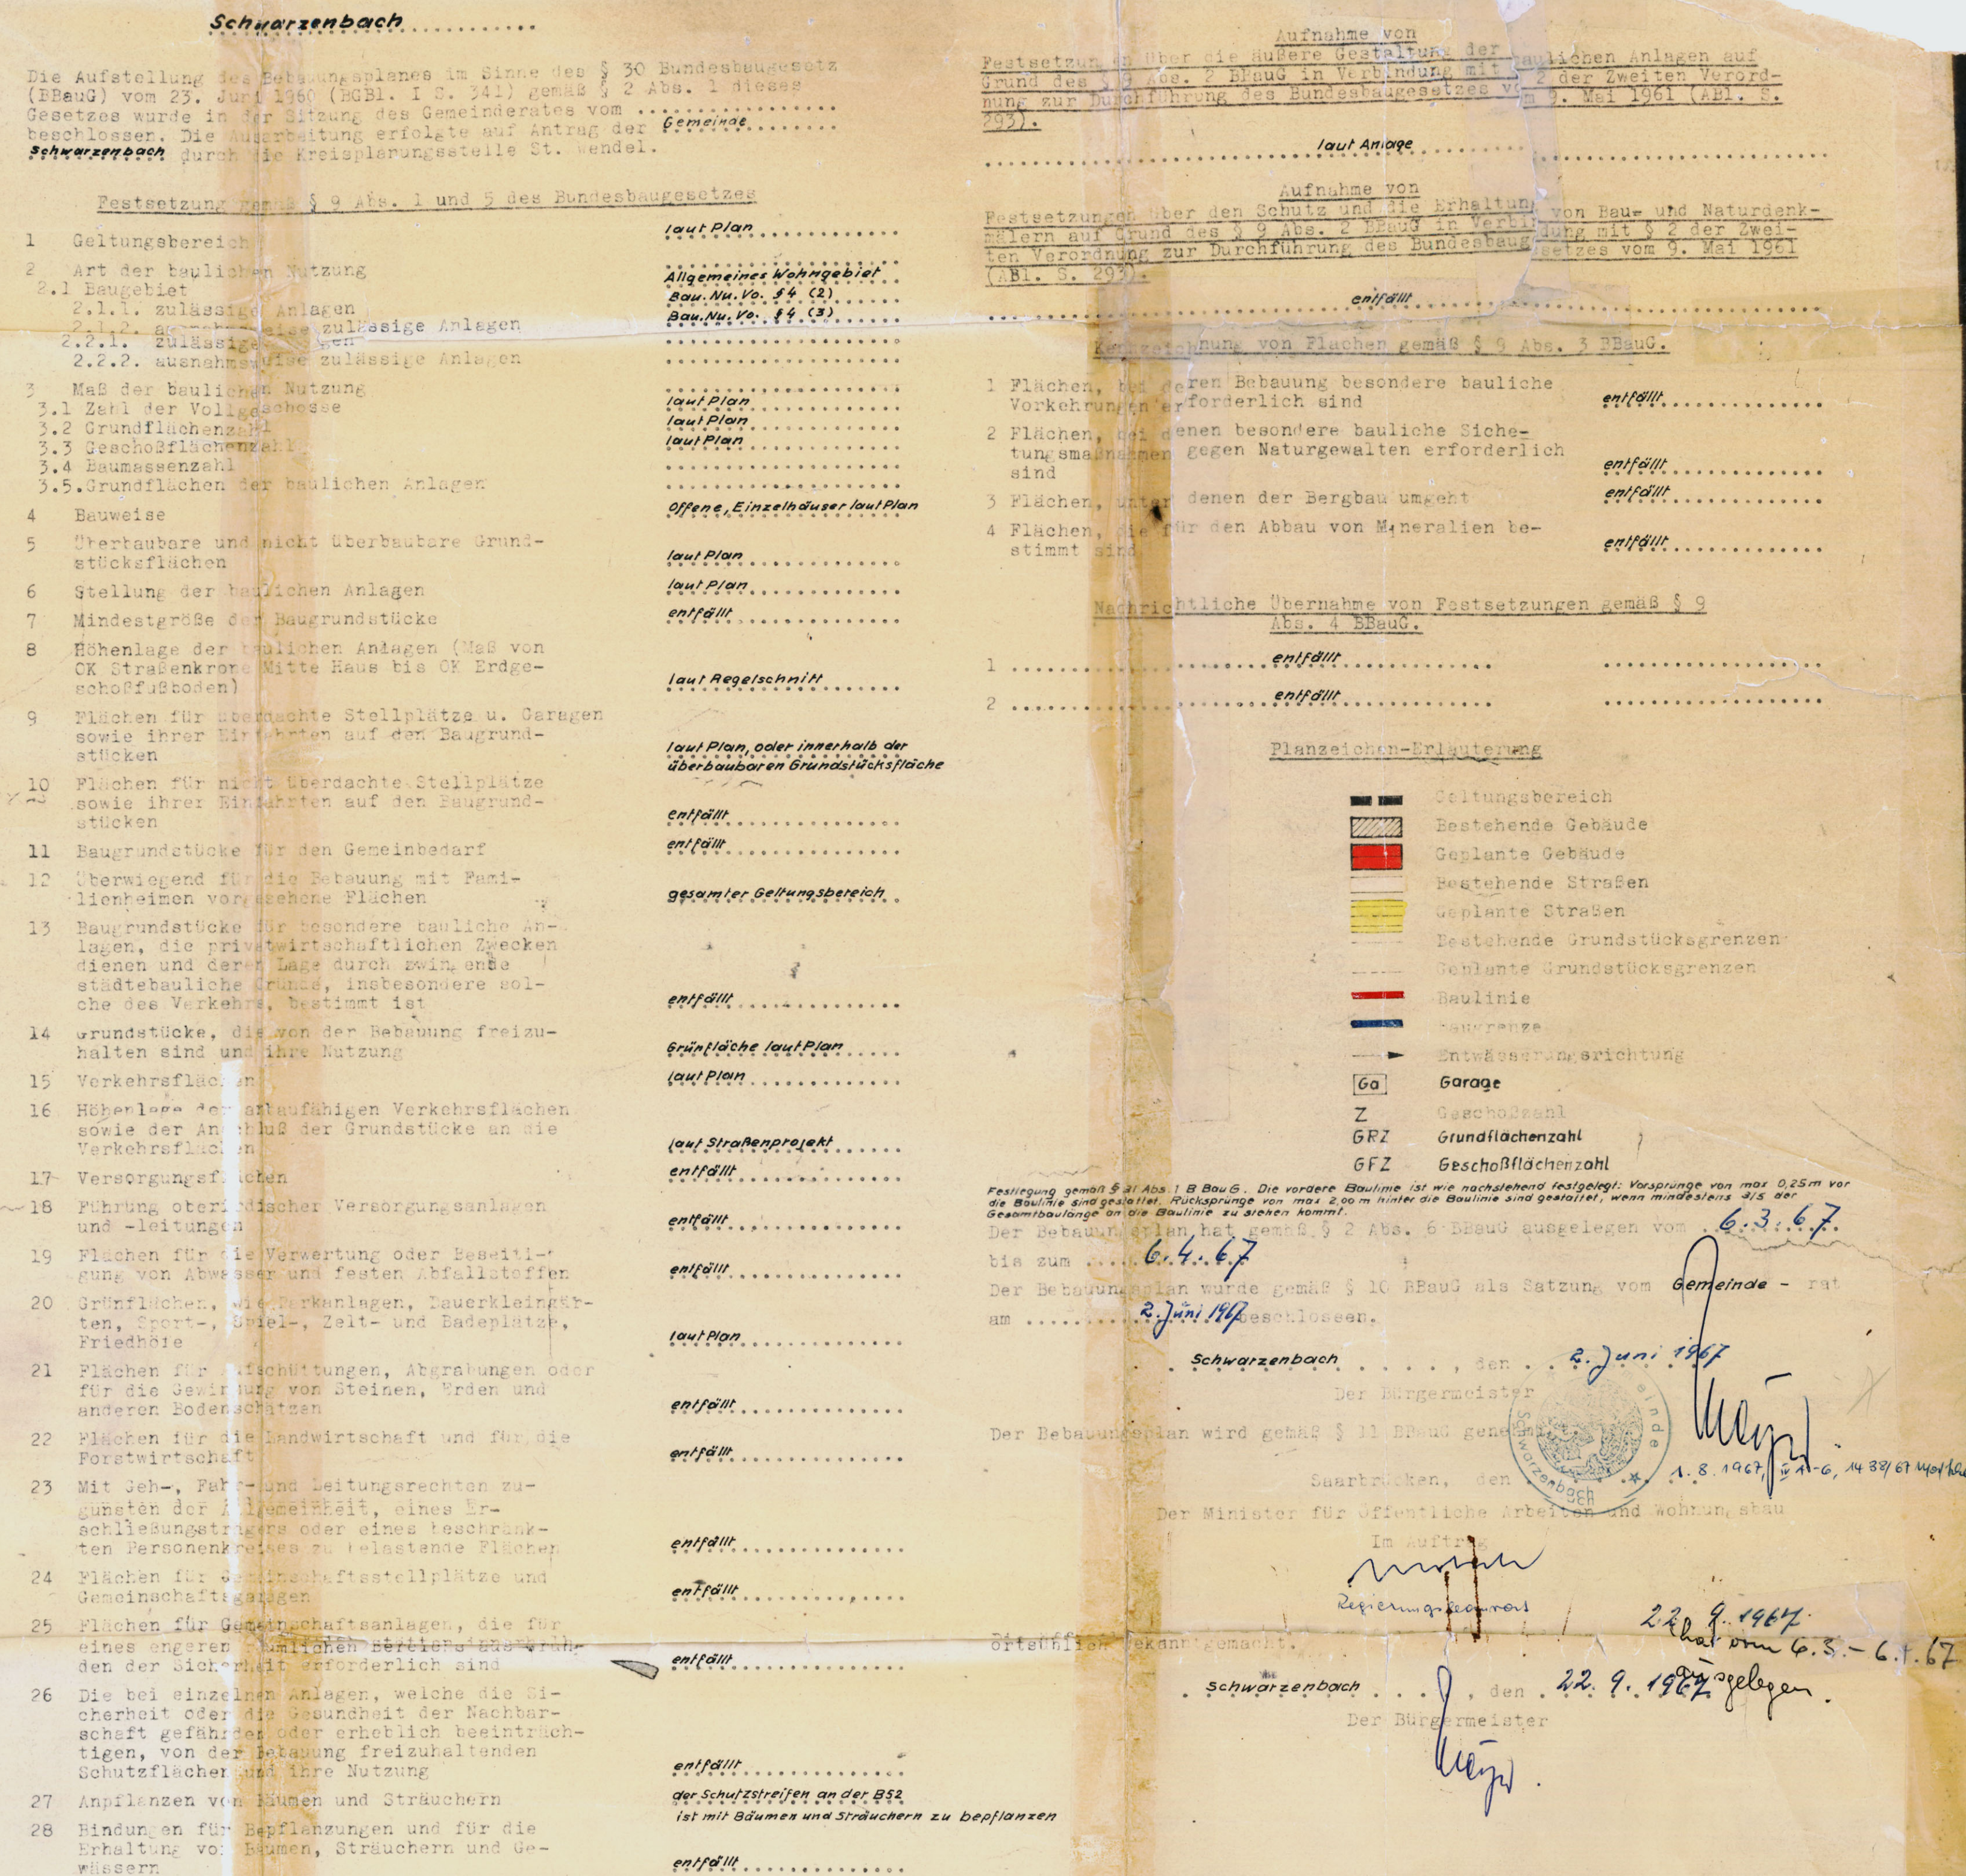

DER LANDRAT DES KREISES ST. WENDEL			
KREISBAUAMT — PLANUNG			
BETR: BEBAUUNGSPLAN „AUF DER KRIPP“ FLUR 17 GEMEINDE SCHWARZENBACH			M. 1:200 1:500
	DAT.	NAME	PLAN-NR.
GEZ.	6.1.1967	<i>Heintzen</i>	
ABTL. L.	6.1.1967	<i>Koch</i>	
		KREIS- BAUAMT	9.1.67 <i>Heintzen</i>

Ziegelhütte Hs. Nr 3 = 457,851 m ü.N.N.

Angefertigt auf Grund einer örtlichen Aufnahme
und einer Vergrößerung der Flurkarte.

St Wendel, den 2.11.1966