


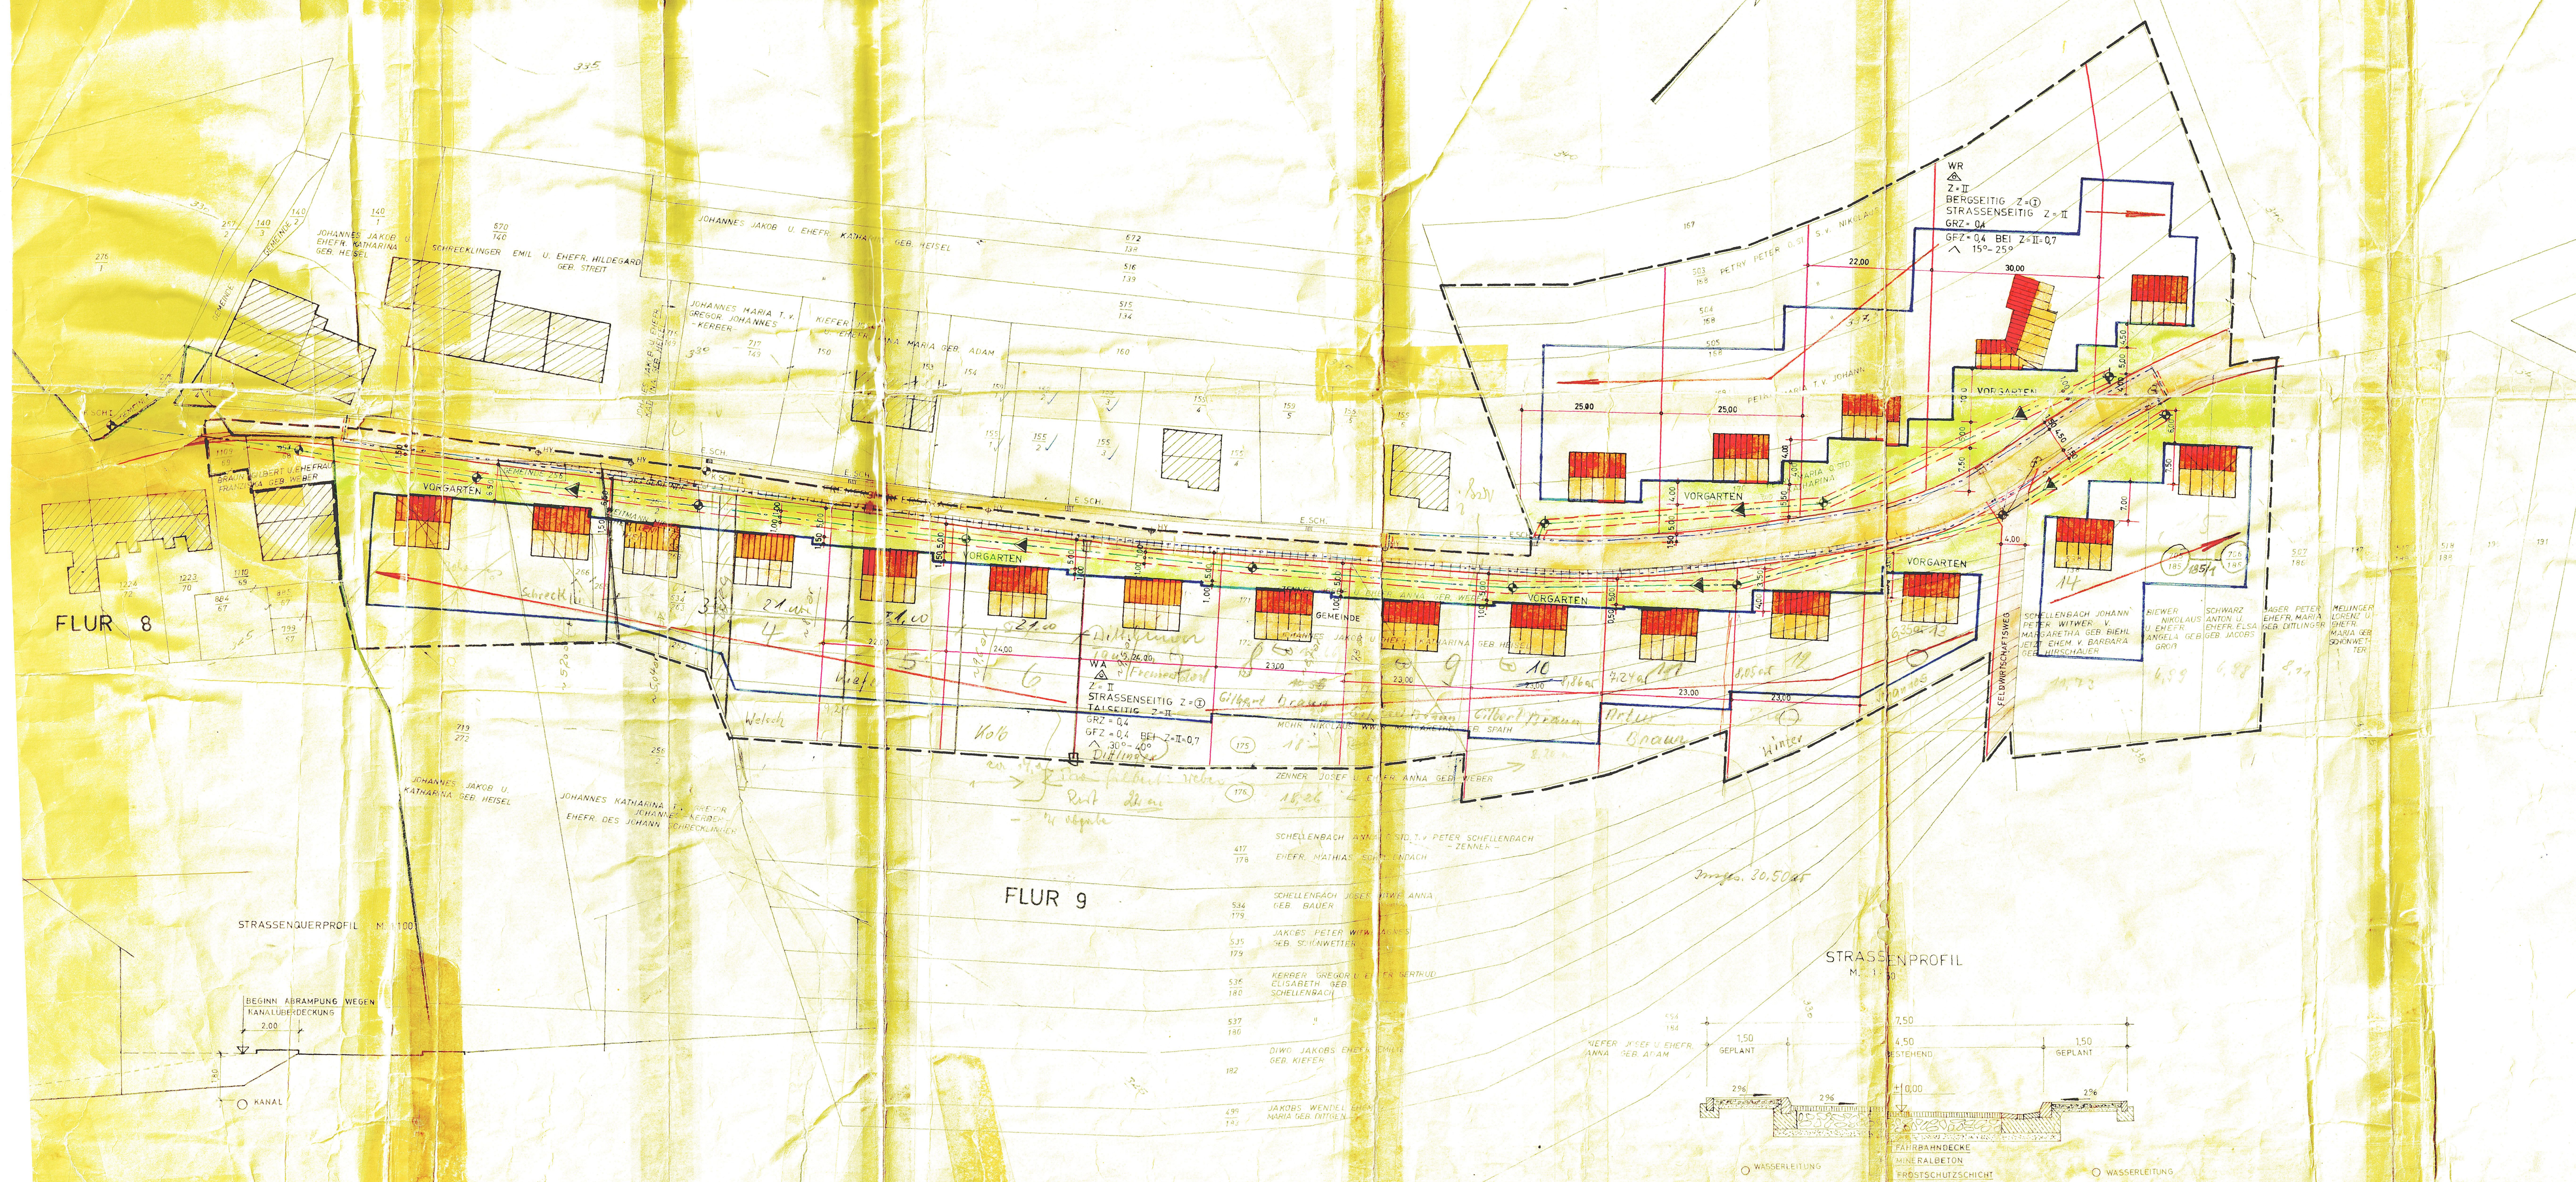

Die Aufstellung des Bebauungsplanes im Sinne des § 9 Bundesbaugesetz (Baug) vom 23. Juni 1960 (BGBl. S. 341) gemäss § 2 Abs. 1 dieses Gesetzes wurde in der Sitzung des Gemeinderates von beschlossen. Die Ausarbeitung erfolgte auf Antrag der Gemeinde GERLFANGEN durch den Landrat, n. Kreisbauamt - Planungsstelle - .

Festsetzungen gemäß § 9 Absatz 1 und 5 des Bundesbaugesetzes

1. Geltungsbereich
2. Art der baulichen Nutzung
2,1 Baugebiet
2,1,1 zulässige Anlagen
2,1,2 ausnahmsweise zulässige Anlagen
2,2 Baugebiet
2,2,1 zulässige Anlagen
2,2,2 ausnahmsweise zulässige Anlagen
3. Masse der baulichen Nutzung
3,1 Zahl der Vollgeschosse
3,2 Grundflächenzahl
3,3 Geschossflächenzahl
3,4 Bauweisenzahl
3,5 Grundflächen der baulichen Anlagen
4. Bauweise
5. Überbaubare und nicht überbaubare Grundstücksflächen
6. Stellung der baulichen Anlagen
7. Höhenlage der baulichen Anlagen (Mass von Grundwasserstand
Mitte Mass bis 0,6 Erdgeschossfußboden)
8. Flächen für überdeckte Stellplätze und sonst. sowie ihrer
Einbauten auf den Baugrundflächen
9. Flächen für nicht überdeckte Stellplätze sowie ihrer Ein-
bauten auf die Baugrundfläche
10. Baugrundstücke für den Gemeinbau
11. Überwiegend für die Bewässerung vorgesehene
Flächen
12. Baugrundstücke für besondere bauliche Anlagen, die privat-
wirtschaftlichen Zwecken dienen und deren Lage und Grösse
städtbauliche Gründe, insbesondere solche als Verkehr, be-
stimmt ist
13. Grundstücke, die von der Bebauung freizusetzen sind und ihre
Nutzung
14. Verkehrsflächen
15. Abstände der anbaufähigen Verkehrsflächen sowie der Anschluss
der Grundstücke an die Verkehrsflächen
16. Versorgungsflächen
17. Führung oberirdischer Versorgungsanlagen und -leitungen
18. Flächen für die Verwertung oder Beseitigung von Abwasser
und festen Abfallstoffen
19. Grünflächen, wie Parkanlagen, Bäume, Heidegärten, Sport-, Spiel-
plätze und Bepflanzungen, Friedhöfe
20. Flächen für Aufschüttungen, Abgrabungen oder für die Gewinnung
von Steinen, Erden und anderen Bodenschätzen
21. Flächen für die Landwirtschaft und für die Forstwirtschaft
22. Mit Gebäu-, Fahr- und Leitungsrechten zugunsten der Allgemeinheit,
eines Erschließungsträgers oder eines beschränkten Personen-
kreises zu bebaubare Flächen
23. Flächen für Gemeinheitsstellplätze und Gemeinheitsanlagen
24. Flächen für Gemeinheitsanlagen, die für Wohngebiete oder Be-
triebsstätten innerhalb eines eigenen räumlichen Bereichs aus
Gründen der Kleinrentier oder Gesundheit erforderlich sind
25. Die bei einzelnen Anlagen, welche die Sicherheit der Bebauung
der Nachbarkraft gefährden oder betrüben, hinsichtlich
von der Benutzung freizusetzenden Schutzflächen und ihre Nutzung
26. Anpflanzen von Bäumen und Strüchern
27. Bindungen für Pfeileranlagen und die Errichtung von Anlagen,
Strüchtern und Gärten
28. Anpflanzen von Bäumen und Strüchern
29. Bindungen für Pfeileranlagen und die Errichtung von Anlagen,
Strüchtern und Gärten
186. Anpflanzen von Bäumen und Strüchern
187.

Festsetzungen über die aussere Gestaltung der baulichen Anlagen auf Grund des § 9 Abs. 2 BBAug in Verbindung mit § 2 der zweiten Verordnung zur Durchführung des Bundesbaugesetzes vom 11. Mai 1967 (Abt. S. 293).

Festsetzungen über den Schutz und die Erhaltung von Baudenkmälern auf Grund des § 9 Abs. 2 BBauG in Verbindung
mit der Zweiten Verordnung zur Durchführung des Bundesbaugesetzes vom 9. Mai 1961 (Abt. S. 293).

Unterzeichnung von Flächen: jeweils 1.9 Abs. 3 BauG

1. Flächen, bei denen die Bebauung besondere bauliche Vorkehrungen erforderlich sind	ENTFALLT
2. Flächen, bei denen besondere bauliche Sicherungsmaßnahmen gegen Naturgefahren erforderlich sind	ENTFALLT
3. Flächen, unter denen sich Erdöl lagert	ENTFALLT
4. Flächen, die für den Abbau von Mineralien bestimmt sind	ENTFALLT

Nachrichtliche Übernahme von Festsetzungen gemäß § 9 Abs. 4 BBaug

- ENTFALLT

Platzeichen-Erläuterung



Der Bebauungsplan Nr. 3 Abs. 6 Btmg. ausgelegt von 20.3.1967 bis zum 19.4.1967
Der Bebauungsplan Nr. 3 Abs. 10 Btmg. als Satzung angenommen am 28.2.1967 beschlossen.

Gerlingers den 1. 12. 97

Der Bundesminister
Ruffing

Saarbrücken, den 12.2.1968/WA-7-3002/68 RL/15

~~Der Minister des Innern~~
- Oberste Landesbehörde -
im Auftrag

Ullrich K.
Diplom-Ingenieur

Die öffentliche Vernehmung gemäß § 12 BBaug wurde am 20.3.1968 ordentlich bekanntgegeben.

Garlfangen 18.4 1968

Der Bürgermeister:

Christophorus

* GEM. § 4 (2) ÖBERBAU NVO SIND ZULÄSSIG:

2. DIE DER VERWIRTLICHUNG DES GEBIETES DIENENDEN LÄDEN, SCHANK- UND SPEISEWIRTSCHAFTEN SOWIE NICHT STÖRENDE, HANDWERKSBEREICHE

3. ANLAGEN FÜR WISSENSCHAFTLICHE, KULTURELLE, SOZIALE UND GESUNDHEITLICHE ZWECKE.

DER LANDRAT DES KREISES SAARLOU
KREISBAUAMT - PLANBÜROSTELLE

GEMEINDE, GERLFANGEN A. 10000 SIRSBERG

BEBAUUNGSPLAN

„FREMERSDORFER STRASSE“

Maßstab: 1 : 500 Blatt

Geboortedatum: THEOBALD
Geboortplaats: Sønderborg, DEN 27.1.1967
Geboortenaam: Hewer

KREISBAUINSPEKTOR
Gebäude: 1000
(SCHAAR)
KREISBAUINSPEKTOR