


KREIS SAARLOUIS
MARKUNG NIEDALTDORF

FLUR 6

MASSTAB 1:500

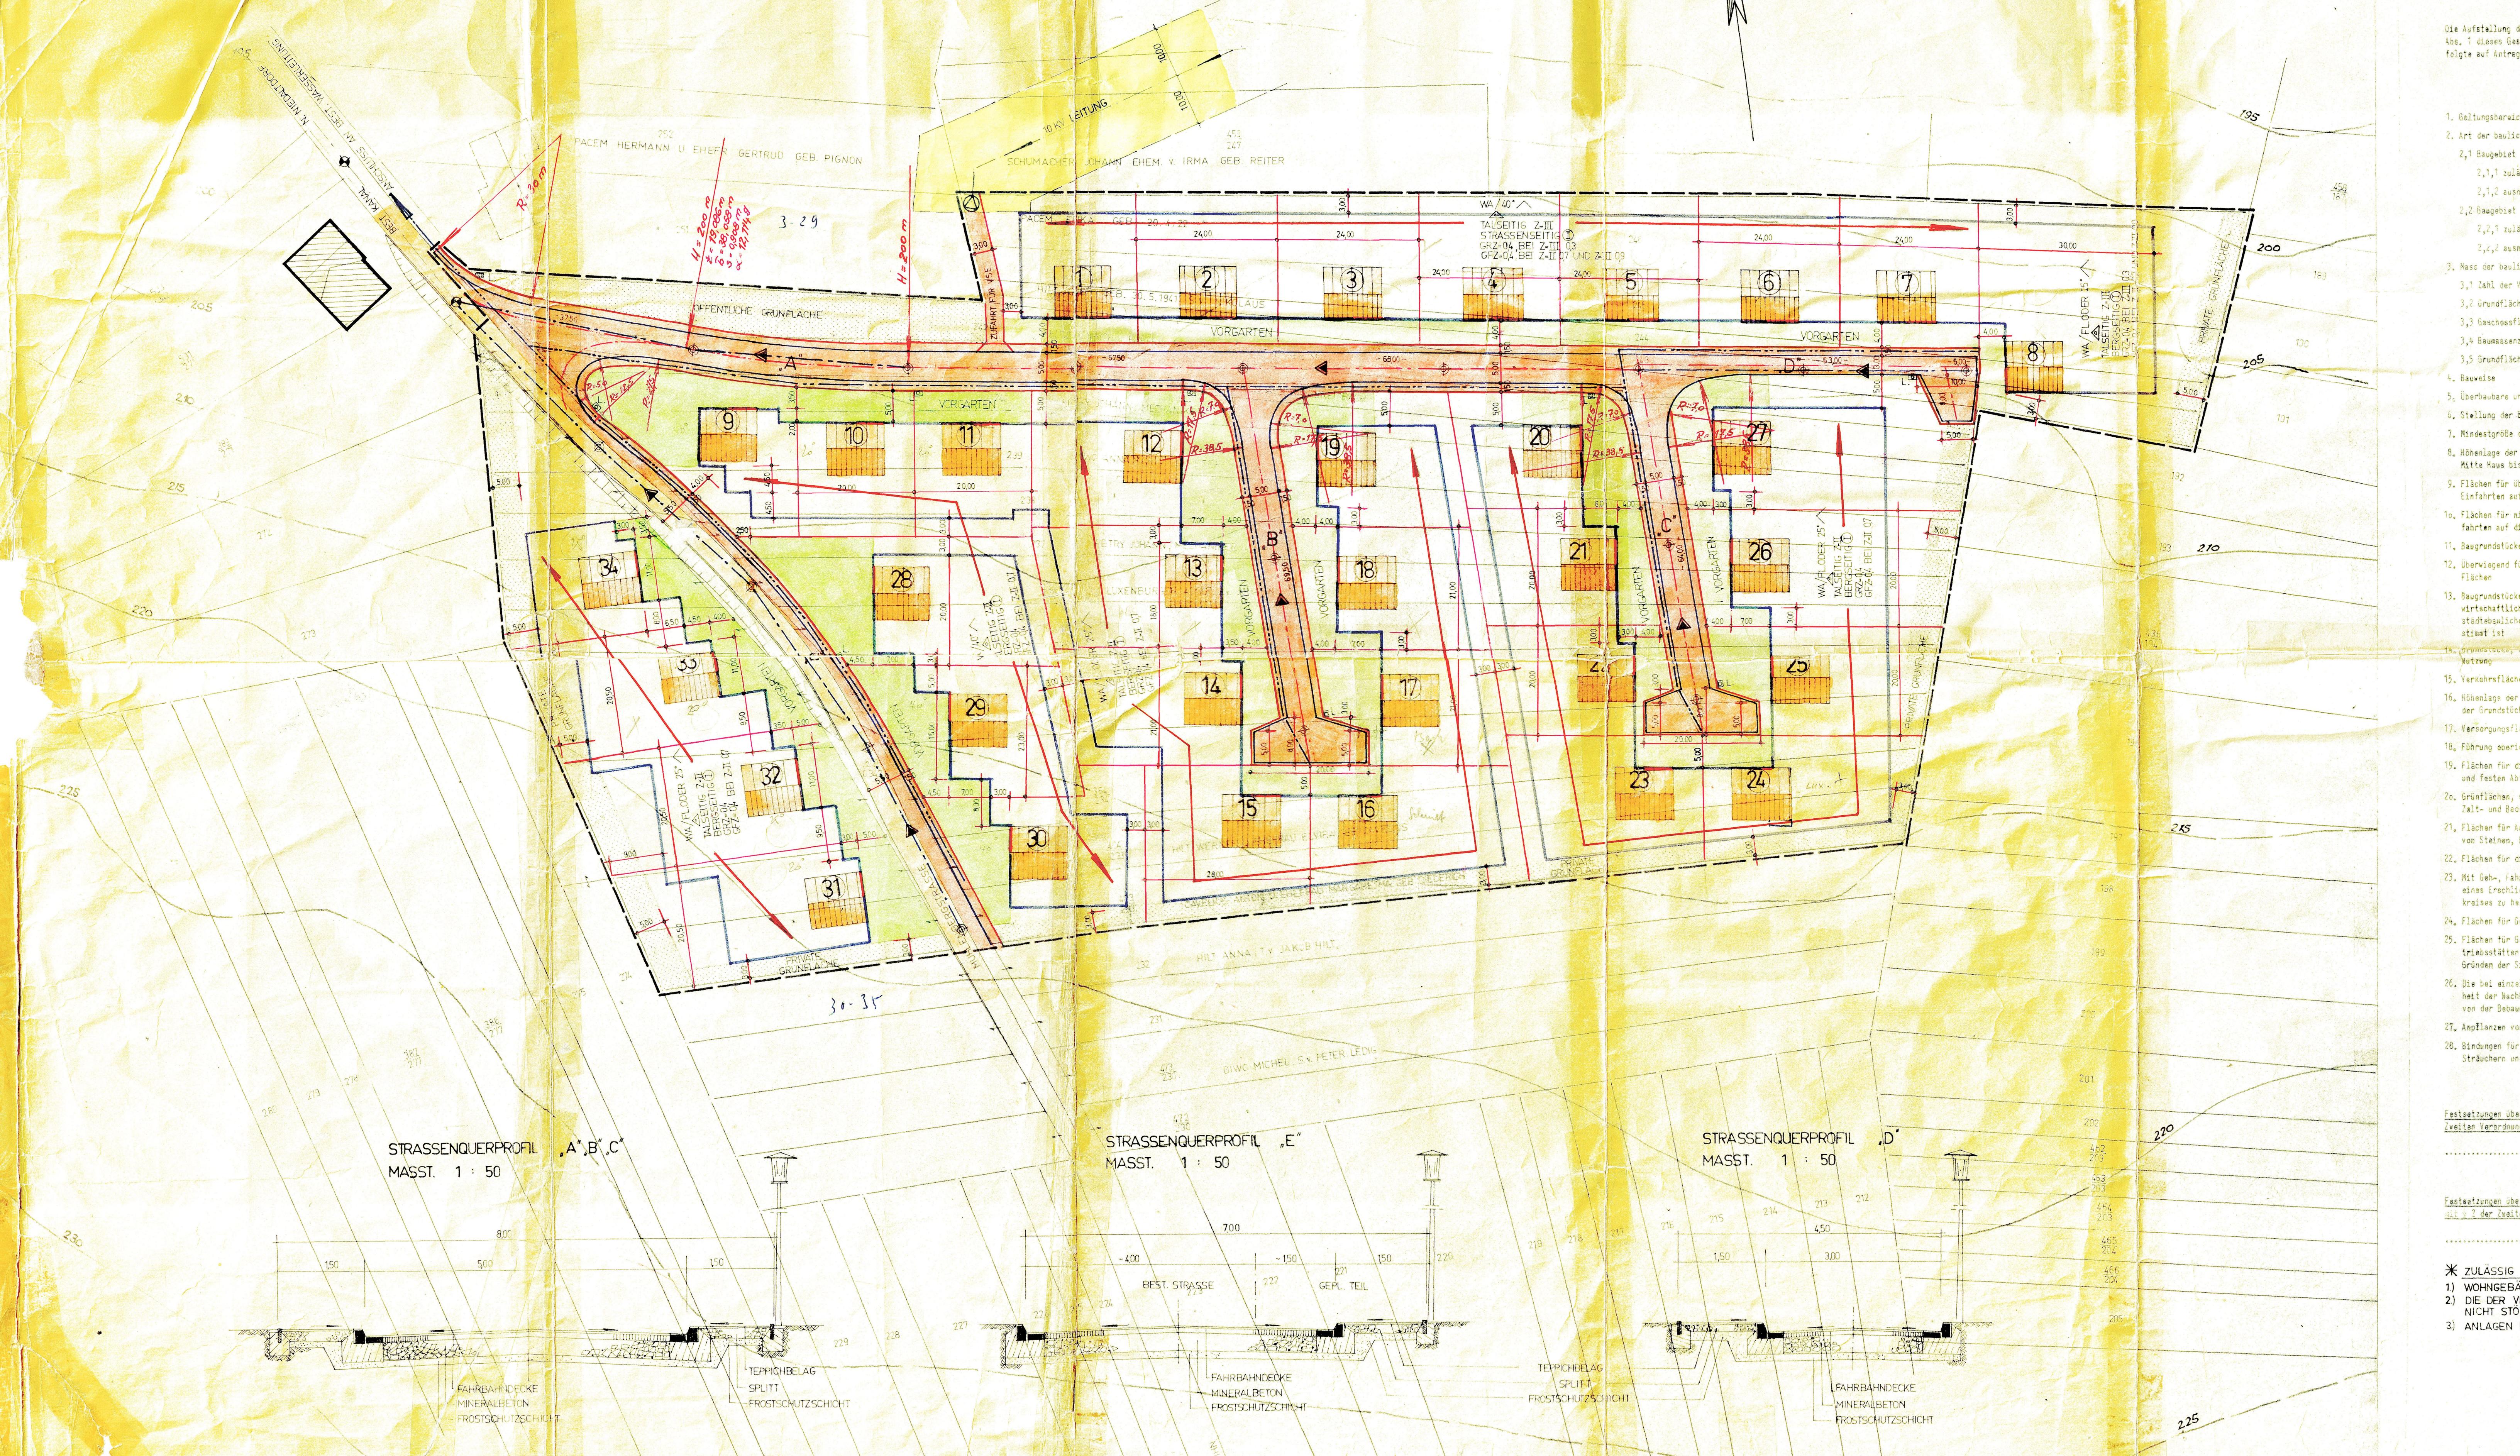

Bauaufsatzplan (Satzung)

AM MÜHLENBERG

der Gemeinde

NIEDALTDORF

Die Aufstellung des Bauaufsatzes im Sinne des 3. Gesetzes (Bauaufsatz vom 31. Juni 1966 (RGBl. S. 341) gemäß § 2 Abs. 1 dieses Gesetzes wurde in der Sitzung des Gemeinderates vom 14. NOV. 1966 beschlossen. Die Ausarbeitung erfolgte auf Antrag der Gemeinde NIEDALTDORF durch den Landrat - Kreisbauamt - Planungsstelle -.

Festsetzungen gemäß § 9 Abs. 2 Bauaufsatz

1. Geltungsbereich

SIEHE ZEICHNUNG

ALLGEMEINES WOHNGEBIEBT

SIEHE § 4 (2) BAU NVO

KLEINTIERSTÄLLE

ENTFALT

ENTFALT

ENTFALT

3. Mass der baulichen Nutzung

SIEHE ZEICHNUNG

SIEHE ZEICHNUNG