




Kreis Saarlouis
Gemarkung Büren
Flur 1
Maßstab 1:500

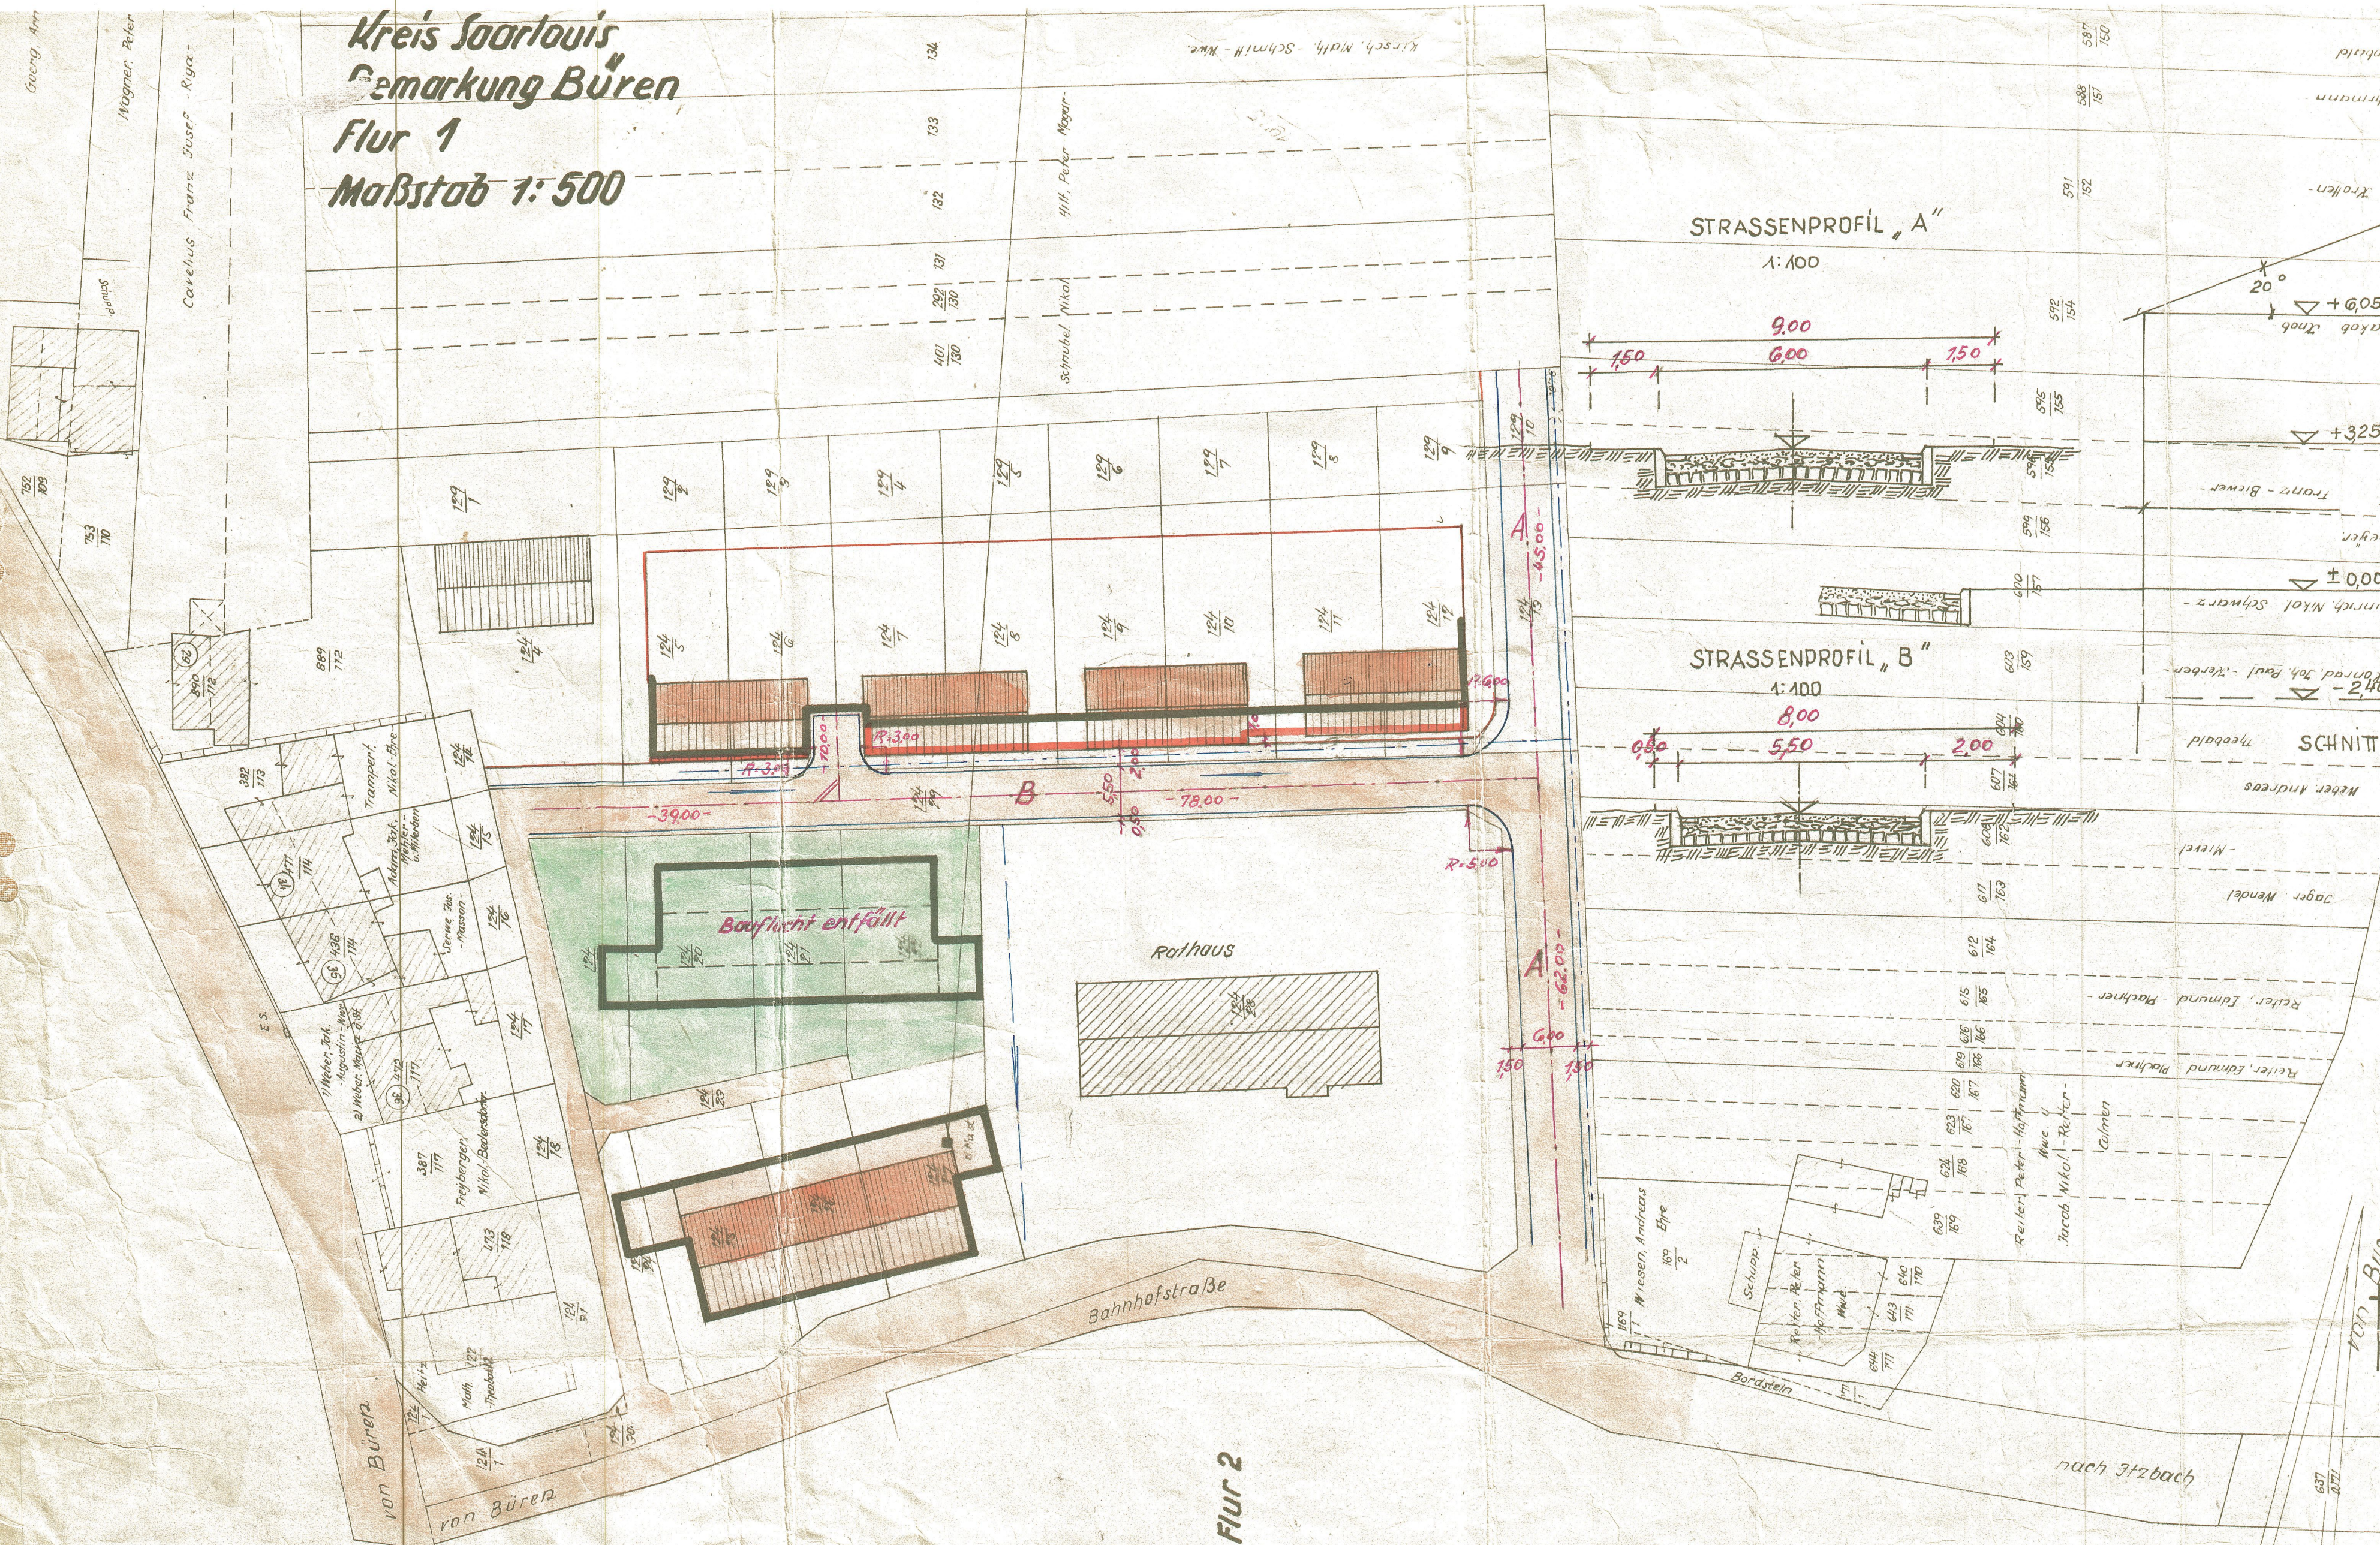


STRASSENPROFIL "A"

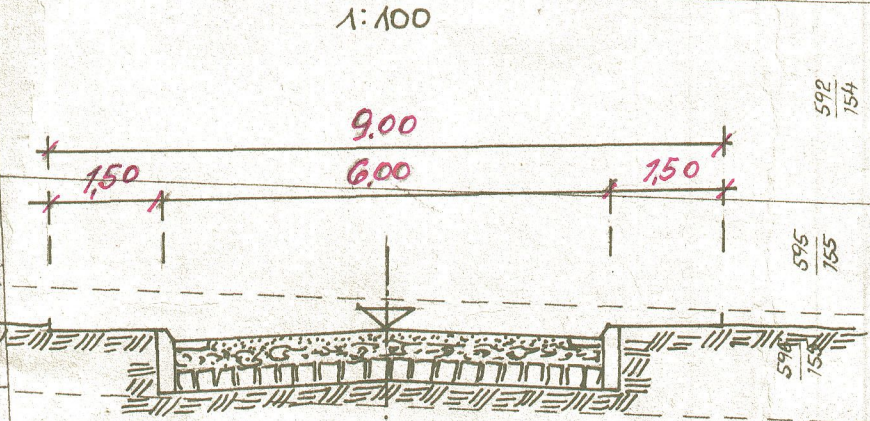

STRASSENPROFIL "B"

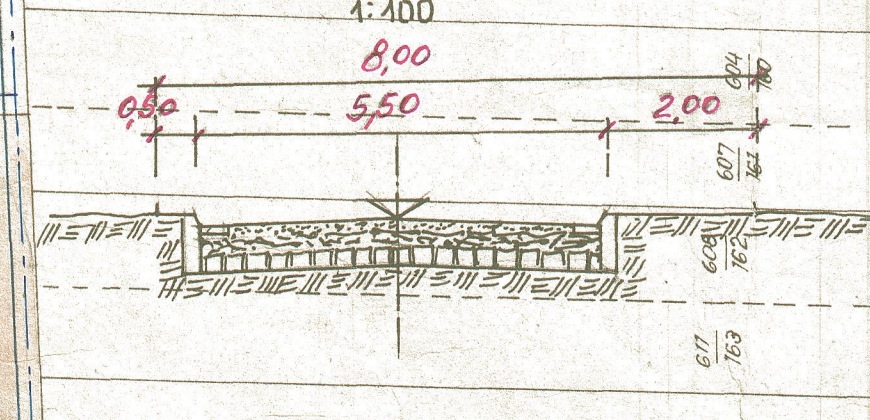

SCHNITT A-B

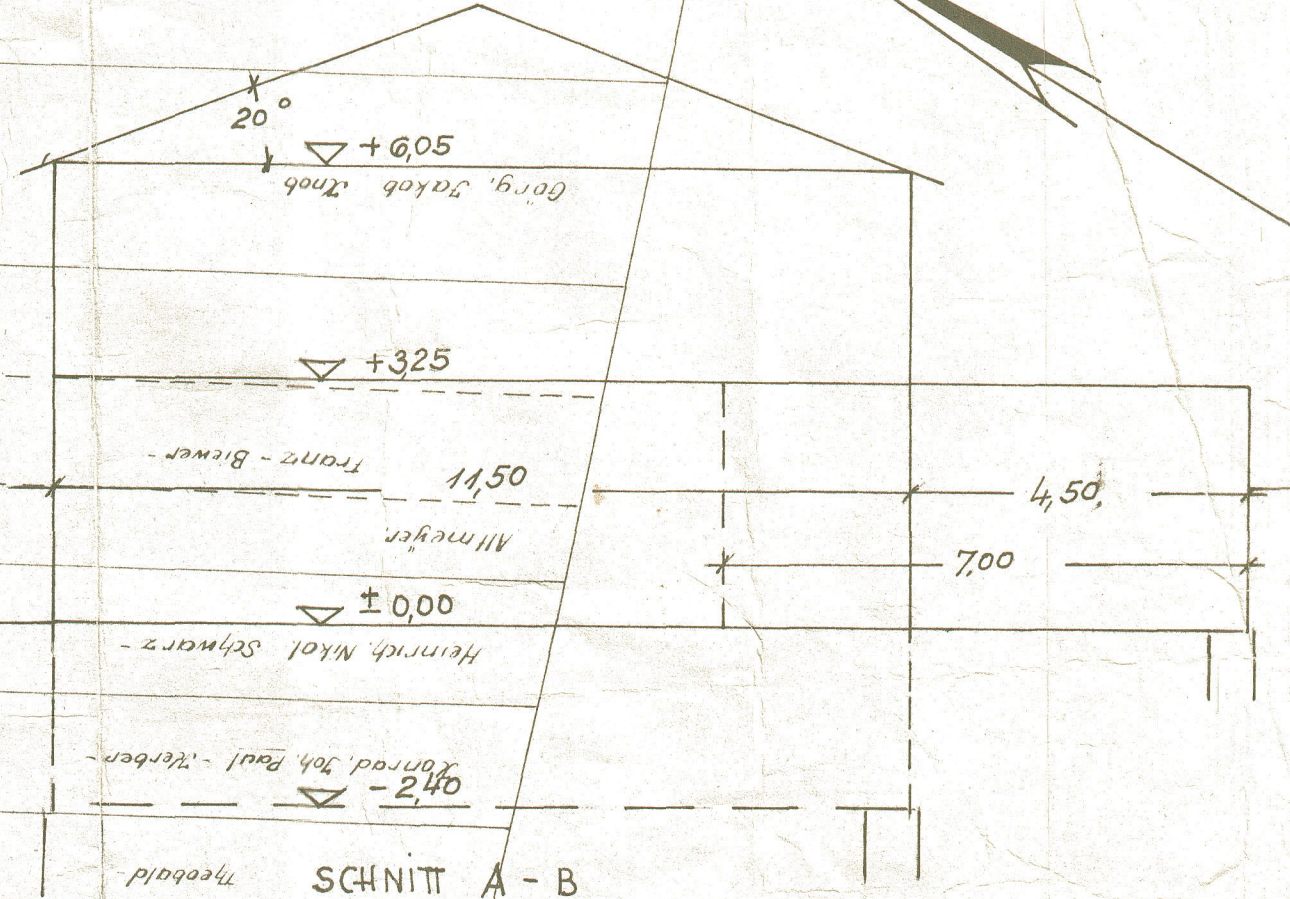

- BESTEHENDE BAUFLUCHT
- BESTEHENDE GEBÄUDE
- GEPLANTE GEBÄUDE
- BESTEHENDE STRASSEN
- GEPLANTE STRASSE
- VORGARTEN
- VORDERE BAUFLUCHT (NEU)
- HINTERE BAUFLUCHT
- ALTE PARZELLEGRENZEN
- NEUE PARZELLEGRENZEN
- WASSERLEITUNG
- KANAL

DER LANDESRAT DES KREISES SAARLOUIS
KREISBAUAMT - PLANUNGSSTELLE

AUFBAUPLAN MIT FLUCHTLINIEN
"KARRENWEG"

GEMEINDE: SIERSBURG AMTSBEZIRK: SIERSBURG

Maßstab: 1:500 Saarlouis, den 17.11.1959
2.12.1960

Bearbeitet und
geprüft: *Maa*
Gezeichnet: *Müller*
Platz: *Müller*
(Schaan)
Kreisbauamt