


Kreis Saarlouis
Gemarkung Saarwellingen
Flur 11, 20 u. 21
Maßstab 1:500

Flur 21

Flur 20

Flur 11

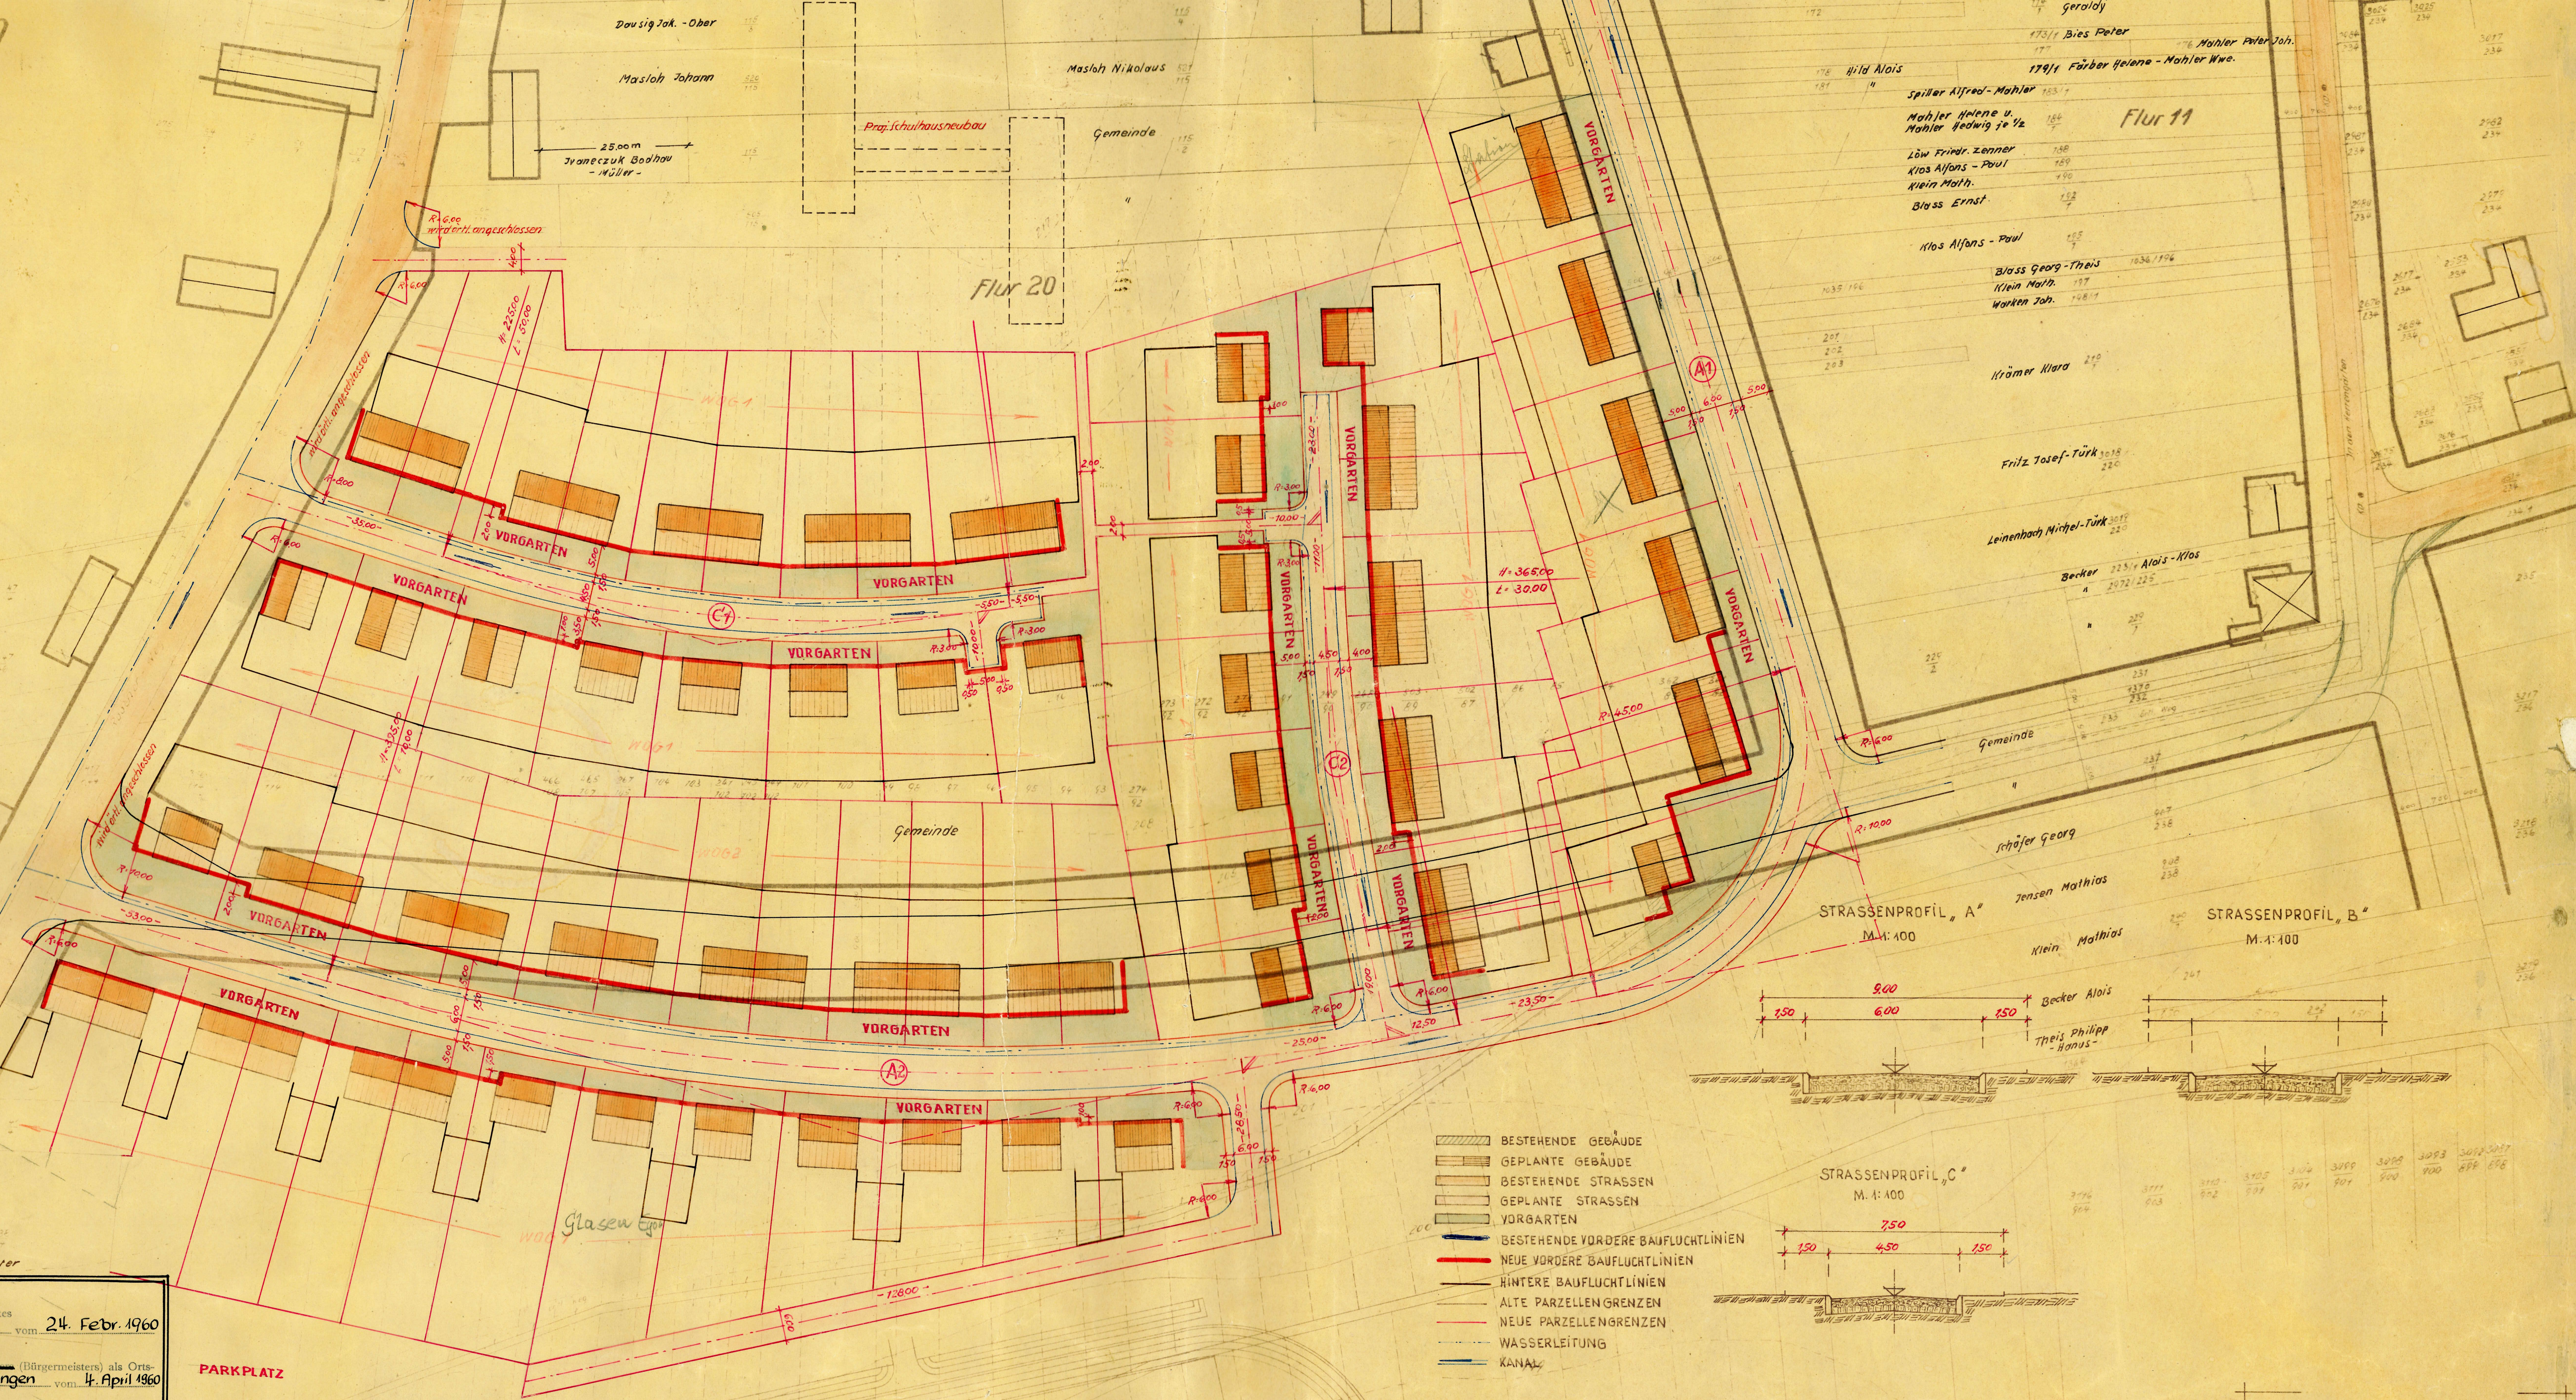


Fluchtlinienplan:
Lt. Beschluß des Gemeinderates
in Saarwellingen vom 24. Febr. 1960

Zustimmung des (Bürgermeisters) als Orts-
polizeibehörde in Saarwellingen vom 4. April 1960

Offengelegen vom 5. April 1960 bis 14. Mai 1960
in Saarwellingen, Bürgermeisteramt



Förmlich festgestellt am 30. September 1960
Der Bürgermeister

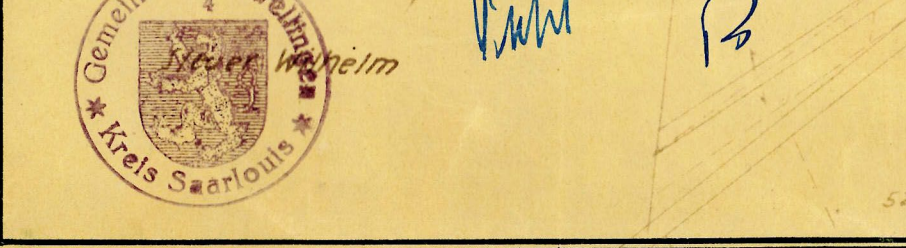

Bauungsplan:
Zustimmung des Gemeinderates
in Saarwellingen vom 24. Febr. 1960

Rechtskräftig in Verbindung mit der Polizeiverordnung des
(Bürgermeisters) als Ortspolizeibehörde
in Saarwellingen vom

- BESTEHENDE GEBÄUDE
- GEPLANTE GEBÄUDE
- BESTEHENDE STRASSEN
- GEPLANTE STRASSEN
- VORGARTEN
- BESTEHENDE VÖRDERE BAUFUCHTLINIEN
- NEUE VÖRDERE BAUFUCHTLINIEN
- HINTERE BAUFUCHTLINIEN
- ALTE PARZELLEN GRENZEN
- NEUE PARZELLEN GRENZEN
- WASSERLEITUNG
- KANAL

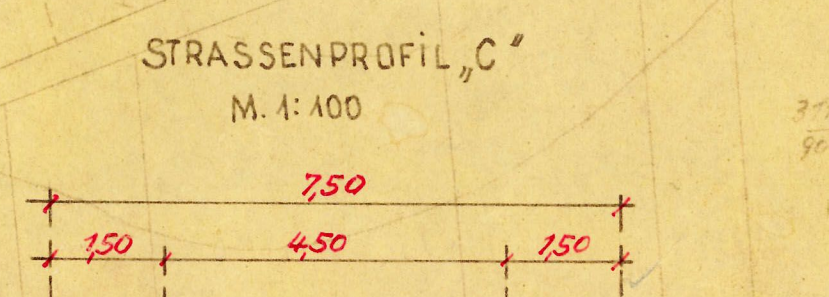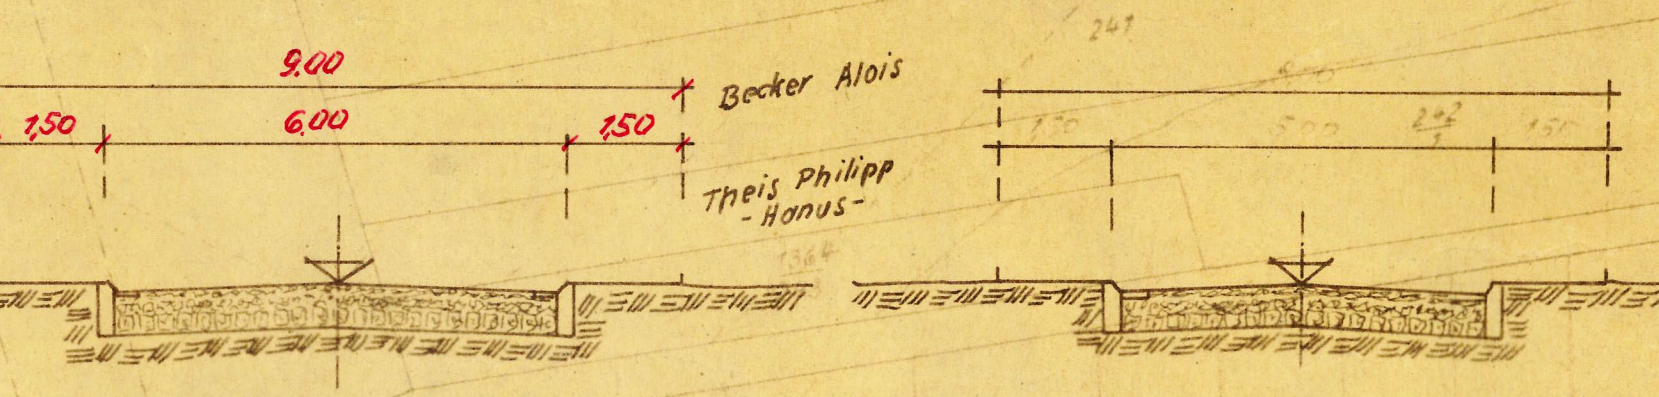

DER LANDRAT DES KREISES SAARLOUIS
PLANUNGSSTELLE

AUFBAUPLAN MIT FLUCHTLINIEN
„GUTTBERG“

GEMEINDE: AMTSDISTRIKT SAARWELLINGEN

Maßstab: 1:500 Saarwellingen, den 20.8.1959

Gezeichnet: MAAS MÜLLER i.A.

BLATT: (SCHAAR) KREISBAUMEISTER