KREIS SAARLOUIS

GEMARKUNG SCHWARZENHOLZ

FLUR 6.8 UND 9

MAßSTAB 1 : 500

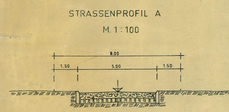

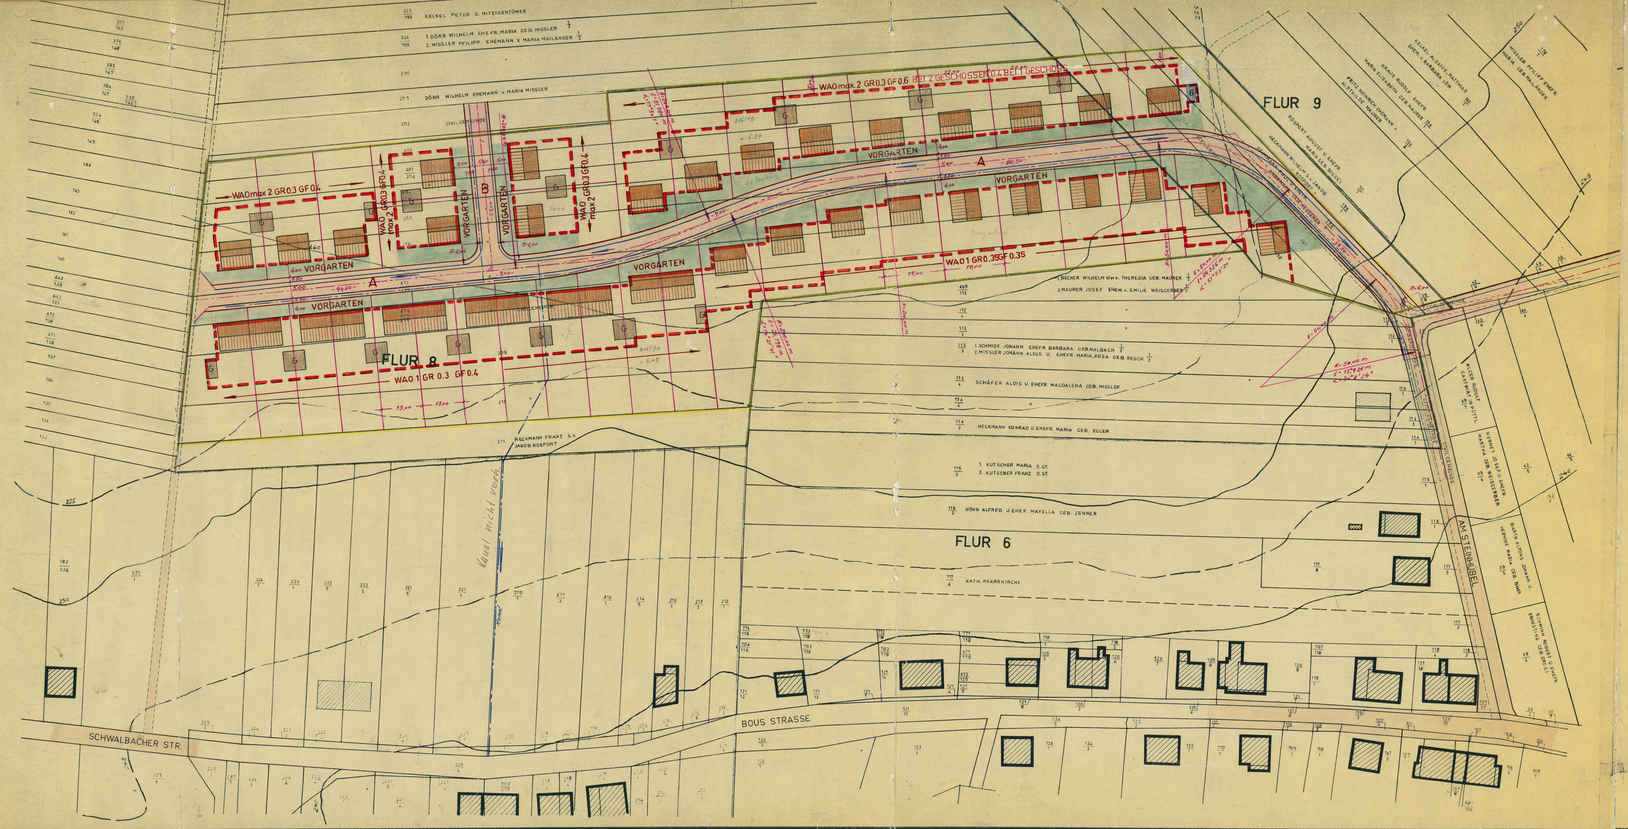
FLUR 9
FLUR 8
FLUR 6
WA0 mx 2 GR 0.3 GF 0.6
WA0 mx 2 GR 0.3 GF 0.4
WA0 1 GR 0.3 GF 0.4
WA0 1 GR0.395F0.35
VORGARTEN
A
B
G
SCHWALBACHER STR.
BOUS STRASSE
AM STEINHÜBEL
Land nicht vermessen
1 SCHMIDT JOHANN EHEFR. BARBARA GERN. ALBACH
2 MISSLER JOHANN ALOIS U. EHEFR. MARIA ROSA GEB. RESCH
SCHÄFER ALOIS U. EHEFR. MAGDALENA GEB. MISSLER
HECKMANN KONRAD U. EHEFR. MARIA GEB. EULER
1. KUTSCHER MARIA O.ST
2. KUTSCHER FRANZ O.ST
HÖHN ALFRED U. EHEFR. MATELLA GEB. JENNER
KATH. PFARRKIRCHE
HECKMANN FRANZ & ANDR. ROSPORT
1 BÖRR WILHELM EHEFR. MARIA GEB. MISSLER
2 MISSLER PHILIPP EHEMANN v. MARIA MAILÄNDER
KELKEL PETER U. MITEIGENTÜMER
DÖRR WILHELM EHEMANN v. MARIA MISSLER
1 BECKER WILHELM Wwe. THERESIA GEB. MAURER
2 MAURER JOSEF EHEM. v. EMILIE WEISGERBER
HEINRICH ALOIS U. EHEFR. MARIA GEB. MISSL