VERFAHRENSVERMERKE

- Der Gemeinderat der Gemeinde Schmelz hat am **03.05.2001** die Aufstellung des Bebauungsplanes "Appelstal" in Hüttersdorf beschlossen. Der Beschluss den Bebauungsplan aufzustellen, wurde am **08.06.2001** ortsüblich bekanntgemacht (§ 2 Abs.1 BauGB).

Schmelz, den 19.11.2001 — Der Bürgermeister

- Der Gemeinderat hat am **03.05.2001** den Entwurf gebilligt und die öffentliche Auslegung des Bebauungsplanes beschlossen (§ 3 Abs.2 BauGB).

- Der Bebauungsplanentwurf, bestehend aus der Planzeichnung und dem Textteil sowie der Begründung, hat in der Zeit vom **11.06.** bis **11.07.2001** einschließlich, im Rathaus in Schmelz öffentlich ausgelegen (§ 13 Nr. 2 i.V.m. § 3 Abs.2 BauGB).
Ort und Dauer der Auslegung wurden mit dem Hinweis, daß Anregungen während der Auslegungsfrist von jedermann schriftlich, oder zur Niederschrift vorgebracht werden können, am **01.06.2001** ortsüblich bekanntgemacht (§ 3 Abs.2 BauGB).

- Die Beteiligung der berührten Träger öffentlicher Belange wurde parallel zur öffentlichen Auslegung durchgeführt (§ 13 Nr. 3 BauGB). Hierzu wurden die Träger öffentlicher Belange mit Schreiben vom **06.06.2001** um die Stellungnahme gebeten.

- Während der Auslegung gingen Anregungen ein, die vom Gemeinderat am **25.10.2001** geprüft wurden. Das Ergebnis wurde denjenigen, die Anregungen vorgebracht haben, mit Schreiben vom **24.10.2001** mitgeteilt (§ 3 Abs.2 Satz 4 BauGB).

- Der Gemeinderat hat am **25.10.2001** den Bebauungsplan "Appelstal" als Satzung beschlossen (§ 10 Abs.1 BauGB). Der Bebauungsplan besteht aus der Planzeichnung und dem Textteil sowie der Begründung.

Schmelz, den 19.11.2001 — Der Bürgermeister

- Der Satzungsbeschluß wurde gemäß § 10 Abs.3 BauGB am **14.12.2001** ortsüblich bekanntgemacht.
Mit dieser Bekanntmachung tritt der Bebauungsplan "Appelstal" in Kraft (§ 10 Abs.3 BauGB).

Schmelz, den 14.12.2001 — Der Bürgermeister

GESETZLICHE GRUNDLAGEN

Für die Verfahrensdurchführung und die Festsetzungen des Bebauungsplanes gelten folgende Gesetze und Verordnungen.

- Das Baugesetzbuch (BauGB) in der Bekanntmachung der Neufassung vom 27. August 1997 (BGBl.I, S.2141) inkl. Berichtigung der Bekanntmachung vom 16.01.1998 (BGBl. 1998 Teil I Nr. 5 vom 27.01.1998).

- Die Baunutzungsverordnung (BauNVO) in der Fassung vom 23.01.1990 (BGBl. I, S.132), zuletzt geändert durch Gesetz vom 22.04.1993 (BGBl. I, S.466, 479).

- Die Verordnung über die Ausarbeitung der Bauleitpläne und die Darstellung des Planinhaltes, Planzeichenverordnung (PlanzV 90), vom 19.Dezember 1990 (BGBl. 1991 I S.58).

- Die Bauordnung (LBO) für das Saarland vom 27.März 1996 (Amtsblatt des Saarlandes 23/1996, S.477) zuletzt geändert durch Gesetz Nr. 1413 zur Änderung der Bauordnung für das Saarland vom 08.Juli 1998 (Amtsblatt des Saarlandes 1998, S.721).

- Das Kommunalselbstverwaltungsgesetz (KSVG) in der Bekanntmachung der Neufassung vom 27.Juni 1997 auf Grund des Artikels 6 des Gesetzes zur Änderung kommunalrechtlicher Vorschriften vom 23.April 1997 (Amtsbl. S.538).

- Das Gesetz über Naturschutz und Landschaftspflege (Bundesnaturschutzgesetz (BnatSchG) in der Fassung vom 21.September 1998 (BGBl.I, S.1966).

- Das Gesetz über den Schutz der Natur und Pflege der Landschaft (Saarländisches Naturschutzgesetz (SNG) vom 19.März 1993 (Amtsblatt des Saarlandes 1993,S.346)zuletzt ergänzt durch Berichtigung vom 12.Mai 1993 (Amtsblatt des Saarlandes 1993, S.482).

- Das Gesetz zum Schutz vor schädlichen Umwelteinwirkungen durch Luftverunreinigungen, Geräusche, Erschütterungen und ähnliche Vorgänge (Bundesimmissionsschutzgesetz BimSchG) in der Fassung der Bekanntmachung vom 14.Mai 1990 (BGBl.I, S.880), zuletzt geändert durch Gesetz vom 19.10.1998 (BGBL. I S.3178).

- Das Saarländische Nachbarrechtsgesetz vom 28.Februar 1973 (Amtsblatt des Saarlandes, S.210), zuletzt geändert durch Artikel 11 des Gesetzes Nr.1397, zur Neuordnung der saarländischen Vermessungs- und Katasterverwaltung, vom 16.Oktober 1997 (Amtsblatt des Saarlandes, S.1130).

- Das Gesetz zur Ordnung des Wasserhaushaltes (Wasserhaushaltsgesetz – WHG) i.d.F. der Bek. vom 12. November 1996 (BGBl. I. S. 1695), geändert durch das Gesetz vom 30. April 1998 (BGBL. I. S. 823) und durch das Gesetz vom 25. August 1998 (BGBL. I. S. 2455).

- Das Saarländische Wassergesetz (SWG) in der Fassung der Bekanntmachung der Neufassung vom 03. März 1998 (Amtsblatt des Saarlandes 1998, S. 306)

TEIL A: PLANZEICHNUNG

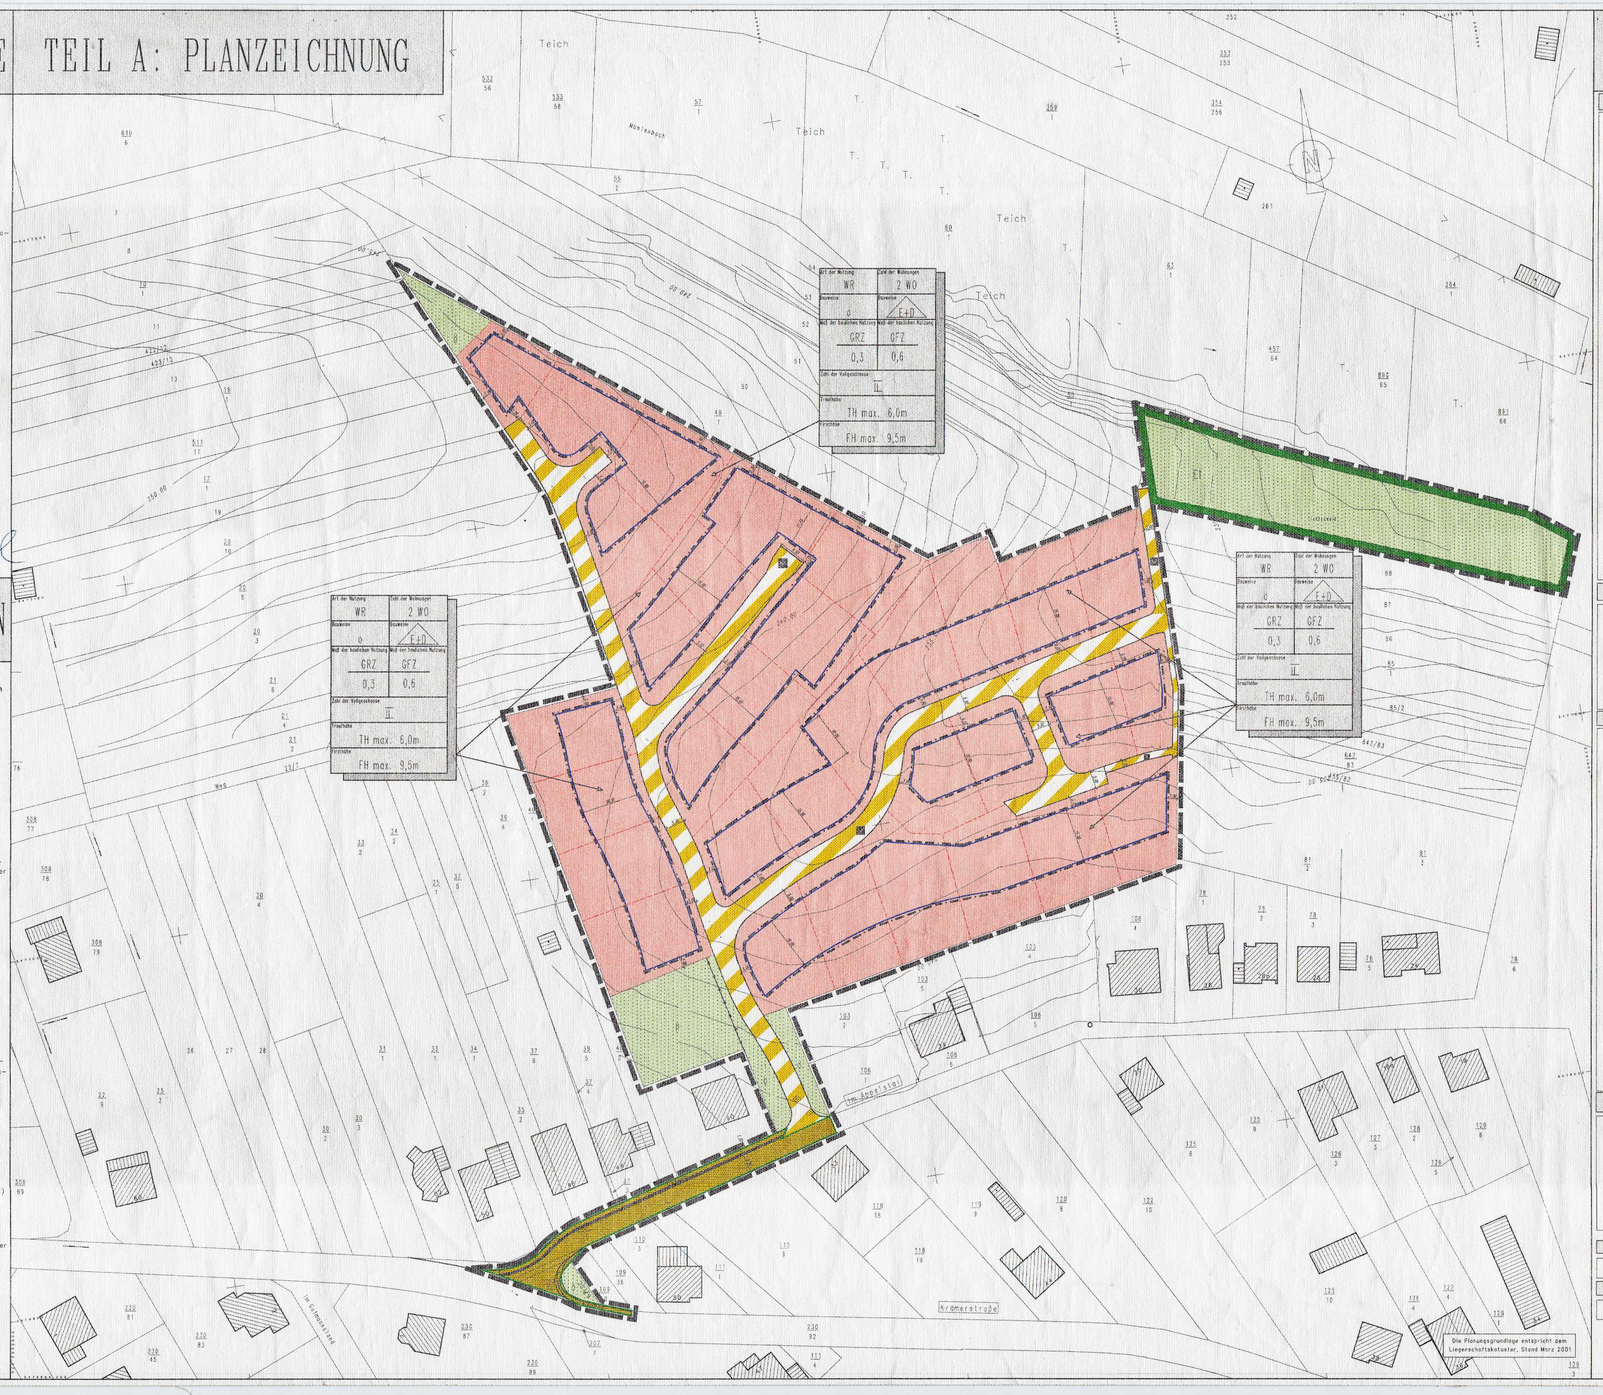

TEIL B: TEXTTEIL

FESTSETZUNGEN GEM. § 9 Abs.1 BauGB i.V.m. BauNVO

I. PLANUNGSRECHTLICHE FESTSETZUNGEN (§9Abs.1 BauGB i.V.m. BauNVO)

1. Im Ausgrenzungsbereich Reines Wohngebiet (gem. §3 BauNVO) werden die Nutzungen wie folgt festgesetzt:
   a) zulässig sind — gem. §3 Abs.2 BauNVO
      1. Wohngebäude
   b) ausnahmsweise zulässig sind — gem. §3 Abs.3 BauNVO
      1. Läden und nicht störende Handwerksbetriebe, die zur Deckung des täglichen Bedarfs für die Bewohner des Gebietes dienen, sowie kleine Betriebe des Beherbergungsgewerbes
   c) nicht Bestandteil dieses Bebauungsplanes — gem. §1 Abs.6 BauNVO
      1. Anlagen für gartliche Zwecke
      2. Anlagen für Verwaltungen, Gartenbaubetriebe, gesundheitliche und sportliche Zwecke

2. MAß DER BAULICHEN NUTZUNG (GEM.§9Abs.1 Nr.1 BauGB)
   Das Maß der baulichen Nutzung wird bestimmt durch die Grundflächenzahl (GRZ), Geschossflächenzahl, die Zahl der Vollgeschosse, sowie die festgesetzten Höhen- und Firsthöhen. Höhen sind in der Schnittzeichnung in der Grundrissdarstellung, als Traufhöhe (TH) die Schnittlinie der Dachhaut mit der Außenwand (Gebäude).

3. BAUWEISE/BAUFORM (GEM.§9Abs.1 Nr.2 BAUGB)
   Im Bereich der offenen Bauweise ist nur Einzel- und Doppelhausbebauung zulässig.

4. ÜBERBAUBARE UND NICHT ÜBERBAUBARE GRUNDSTÜCKSFLÄCHEN
   (GEM.§9 Abs.1 Nr.2 BauGB)
   Die überbaubaren und nicht überbaubaren Grundstücksflächen werden durch Baugrenzen festgesetzt. Die Baugrenzen umgrenzen eine Baufläche.

5. HÖCHSTZULÄSSIGE ZAHL DER WOHNUNGEN IN WOHNGEBÄUDEN (GEM.§9Abs.1 Nr.6 BAUGB)
   Die Höchstzulässige Zahl der Wohnungen wird auf 2 Wohnungen pro Wohngebäude festgesetzt.

6. Stellplätze und Garagen sind gem. § 12 Abs.1und 2 BauNVO nur für den durch die zugelassene Nutzung verursachten Bedarf zulässig.
   Stellplätze, Garagen und Zufahrten sind auch außerhalb der überbaubaren Grundstücksflächen zulässig.
   Zwischen öffentlicher Verkehrsfläche und Garage ist ein Abstand von mind. 5,00m Steigungsmaß einzuhalten.

7. WOHNANLAGEN (GEM.§14 BauNVO)
   Wohnanlagen und Einrichtungen die dem Anzugsverkehr der im Gebiet liegenden Grundstücken oder dem Verkehr innerhalb des Gebiets selbst dienen, sind nicht zulässig. Ausnahmsweise können Anlagen, die nach Art, Größe und Zweckbestimmung oder Umfang eine Störung des Gebiets selbst verursachen, zugelassen werden. Anlagen die der Versorgung des Gebietes mit Energie und Wasser, sowie der Beseitigung von Abwasser dienen, können ausnahmsweise zugelassen werden, auch wenn sie diese besonderen Voraussetzungen nicht erfüllen. Dies gilt auch für fernmeldetechnische Nebenanlagen sowie Anlagen für erneuerbare Energien, soweit sich §14,1 Satz2 der BauNVO Anwendung findet.

8. Flächen für die Abfallbeseitigung, hier: Containerfläche für Papier, Kleider und Glas. Als Containerstandort für diese Baugebiet wird die Straßenfläche der Straße "Im Appelstal", die als öffentliche Verkehrsfläche mit einer Fahrbahnbreite von 5,50m und einem einseitigen Gehweg von 1,50m Breite festgesetzt wird. Die Hauptverkehrsanbindung Straße, die innerhalb Stichstraße verkehrstechnisch erschlossen. Die Anbindung des Baugebietes erfolgt über die Straße "Im Appelstal", die als öffentliche Verkehrsberuhigte Straße mit einer Fahrbahnbreite von 5,50m und einem einseitigen Gehweg von 1,50m Breite festgesetzt wird. Die Hauptverkehrsanbindungsstraße und die innerhalb Stichstraße werden als Verkehrsflächen besonderer Zweckbestimmung festgesetzt. Fußwege werden als Verkehrsflächen besonderer Zweckbestimmung festgesetzt.

9. Das Baugebiet wird über eine Hauptverkehrsanbindung mit zentrischer Stichstraße verkehrstechnisch erschlossen. Die Anbindung des Baugebietes erfolgt über die Straße "Im Appelstal", die als öffentliche Verkehrsberuhigte mit einer Fahrbahnbreite von 5,50m und einem einseitigen Gehweg von 1,50m Breite festgesetzt wird. Die Hauptverkehrsanbindungsstraße und die innerhalb Stichstraße werden als Verkehrsflächen besonderer Zweckbestimmung festgesetzt. Fußwege werden als Verkehrsflächen besonderer Zweckbestimmung festgesetzt.

II. BAUGESTALTERISCHE FESTSETZUNGEN (§9 Abs.4 BauGB i.V.m. §81LBO)

1. Die verbindlichen Aufschüttungen und Abgrabungen über 1.0m gegenüber dem Ausgangsniveau, sind unzulässig, wenn aufgrund der Böschungen eine Neigung von 1:2 überschritten.
2. Stützmauern/Mauern (Mauern über 80cm Sichtwithöhe) sind als Einfriedungen sowie in Überschreitung der Straßenmeßlinie Baugrenzen nicht zulässig.
3. Die Dachneigung wird mit 25° bis 45° festgesetzt. Dachaufbauten sind zulässig, zur Gliederung der Dachfläche bis zu einer Gesamtlänge von 1/2 der Trauflänge. Dachaufbauten müssen untereinander, sowie zu den Giebelwänden einen Abstand von mind. 1,5m einhalten. Dachaufbauten sind nur in Verbindung mit Dachgauben und Zwerchhäusern zulässig. Dachgauben und Zwerchhäuser dürfen nicht miteinander verschmelzen. Die Dachneigung der Gauben und Zwerchhäuser darf nicht kleiner als die Dachneigung des Hauptdaches sein. Dachgauben und Zwerchhäuser sind nur in Verbindung mit geneigten Dächern zulässig. Die Länge 1/2 der Trauflänge nicht übersteigen. Materialien und Farben der Eindeckung sind den umliegenden Gebäuden anzugleichen. In sonst entsiegelterbaren und Energieverbrauchend Dachaufbauten, wie Solarzellen, Kollektoren, Photovoltaik-Anlagen sind zulässig.
4. Garagen und überdachte Stellplätze sind in Material und Farbgestaltung dem Hauptgebäude anzugleichen.
5. Die Höchstzulässige Grundfläche darf durch Stellplätze, Garagen und Nebenanlagen bis zu 50% überschritten werden.
6. Auf jedem Grundstück sind mindestens 2 Stellplätze pro Wohnung anzulegen.

III. GRÜNORDNERISCHE FESTSETZUNGEN (§9Abs.1 Nr.10,15,20,25 BauGB)

1. GemäßS 9 Abs. 1 Nr.25a BauGB werden alle privat überbaubaren Grundstücksflächen mit Flächen zum Anpflanzen von Bäumen, Sträuchern und sonstigen Bepflanzungen festgesetzt, sofern sie nicht als Zufahrt, Stellplatz oder Hauszugang benötigt werden. Die Flächen sind mit Bäumen, Sträuchern und Bodendeckern zu bepflanzen. Es sind standortgerechte Gehölze zu verwenden und dauerhaft zu erhalten. Ausfallende Gehölze sind durch Neupflanzungen zu ersetzen. Die Pflanzarbeiten sind spätestens in der nächsten Pflanzperiode nach Fertigstellung des Gebäudes durchzuführen. Es sind einheimische, standortgerechte Laubgehölze, vorwiegend Obstbäume gemäß Pflanzliste zu verwenden. Die Pflanzungen sind dauerhaft zu erhalten und zu pflegen. Die Pflanzungen sind durch geeignete Maßnahmen gegen Beschädigungen zu schützen. Bei Abgang gemäß Pflanzliste ist Ersatz zu pflanzen. Die Pflanzungen sind mit einer Mindestpflanzfläche von 1,5m Breite anzulegen. Die Pflanzungen sind als extensive Streuobstwiese anzulegen.

2. Im Bereich der Zufahrt in das Baugebiet ist aus Gründen der Verkehrsberuhigung und der Einengung des Straßenraums eine Baumreihe mit Abstand von 12m aus standortgerechten Laubbäumen gem. Pflanzliste anzulegen.

3. Die mit Ⓔ ausgewiesene Fläche für Maßnahmen zum Schutz, zur Pflege und zur Entwicklung von Boden, Natur und Landschaft ist als Extensivwiese anzulegen. Die zulässige Nutzung ist durch eine Mahd einmal jährlich festgesetzt worden. Düngemittelverbot, sowie das Niederschlagswasser aus dem Baugebiet herzuleiten. Die übrigen Flächenanteile sind als Streuobstwiese zu extensivieren/ Pflege anzulegen. Die vorhandene Fichtenanpflanzung ist vorher abzuholzen und die Wurzelstöcke sind zu roden und der Entsorgung zuzuführen.

4. Pflanzenliste für einheimische, standortgerechte Laubgehölze:

Bäume:	
Acer campestre	Feldahorn
Acer platanoides	Spitzahorn
Acer pseudoplatanus	Bergahorn
Betulus hilpocastanum	Rotkastanie
Betula pendula	Hängebirke
Fagus sylvia	Rotbuche
Prunus avium	Süßkirsche
Prunus padus	Traubenkirsche
Sorbus aria	Mehlbeere
Sorbus aucuparia	Eberesche
Pyrus, Pyrus, Malus	Wildobstbäume

Mindest Pflanzqualität: 10 verpflanzte Heisterbäume STU 10/12cm, bei Obst durch STU 8/Stck

5. Für das anfallende Niederschlagswasser wird gem. wasserrechtlichen Grundsätzen eine Rückhaltung durch z.B. Zisternen im Umfang von 30 l Speichervolumen je qm versiegelter Fläche aus den einzelnen Grundstücken festgesetzt. Überschüssiges, nicht zurückhaltbar verwendetes Wasser ist in die öffentliche Regenwasserkanalisation einzuleiten. Die Rückhaltung kann auch durch die öffentlichen Anlagen (z.B. Versickerungsmulden, Rückhaltebecken/-mulden mit Versickerungsleitung) erfolgen.

6. Rohrleitungen wie Strom-, Telefon-, Gas-, Wasserleitungen, Entsorgungsleitungen sind mit möglichst durchlässigem Material zu befestigen, soweit die Durchlässigkeit nichts anderes erfordert.

7. Die die Flächen innerhalb des Geltungsbereiches dieses Bebauungsplanes nicht überschreiten um eine Beeinträchtigung durch Lärm zu vermeiden. Eingriffe zu schaffen, werden ausgleichsmaßnahmen außerhalb des Geltungsbereiches festgesetzt. Die Ausgleichsmaßnahmen sind durch die Grundstückseigentümer durchzuführen. Die Ausgleichsmaßnahmen wird in Absprache mit der Oberen Naturschutzbehörde Saarlouis festgelegt und in Form des Landschaftsplanes Umfang durchgeführt.

IV. UMSETZUNG UND ZUORDNUNG LANDESPFLEGERISCHER, SOWIE WASSERWIRTSCHAFTLICHER MAßNAHMEN (§1a Abs.3 BauGB i.V.m. §35a-c BauGB)

1. Der Gebiet innerhalb der Geltungsbereiches wird in Form von Einzelmaßnahmen, die innerhalb des Geltungsbereiches durchgeführt werden, sowie mit dem Verursacher der Eingriffe, auf öffentlichen Grundstücken, sind diese ausgeglichen.

2. Bebauungsmaßnahmen auf privaten Grundstücken sind zeitgleich mit der Bebauungsmaßnahme auf dem jeweiligen Gebäude herzustellen.

3. Festgesetzte Begrünungen auf privaten Grundstücken sind in der auf die Bezugsfertigstellung der jeweiligen Gebäudes folgenden Vegetationsperiode herzustellen.

4. Die Maßnahmen auf öffentlichen Flächen und außerhalb des Geltungsbereiches sowie die Maßnahmen auf Ⓔ sind alles Grundstücken, sowie den neuen Verkehrsflächen zur inneren Erschließung zugeordnet. Als Verteilungsschlüssel ist der jeweils zulässige Versiegelungsgrad/ versiegelbaren Flächen zugrundegelegt. Die Übertragung erfolgt demnach zu 65% auf die Baufläche und zu 35% auf den neuen Verkehrsflächen.

V. TEILUNGSGENEHMIGUNG (§19 BauGB)

1. Die Teilung eines Grundstückes innerhalb des Geltungsbereiches dieses Bebauungsplanes bedarf in ihrer Wirksamkeit der Genehmigung durch die Gemeinde (§19 Abs.1 BauGB).

VI. AUSNAHMEN (§31(1) BauGB)

1. Auf Ausführungen von Dächern als begrüntes Dach oder Energiedach ist ohne Ausnahme von den Festsetzungen gem. 11/3 auch technisches Erfordernissen zulässig.

VII. HINWEISE/EMPFEHLUNGEN/NACHRICHTLICHE ÜBERNAHMEN

1. Wolfsrhöden, der bei der Verbauung an der Erdoberfläche angetroffen wird, ist in nachdem Zustand zu erhalten und nur Verwaltung oder Verpeuung zu bedecken (§283 BauGB) DIN 18915 in abgeänderter Fassung zu beachten.
2. Die Errichtung von Solarkollektoren und Energiedächern ist zulässig.
3. Bei der Anpflanzung von Bäumen und Sträuchern entlang von Grundstücken sind die Grenzabstände gemäß Saarländischem Nachbarrechtsgesetz zu beachten.
4. Innerhalb des Geltungsbereiches dieses Bebauungsplanes ist mit Munitionsfunden zu rechnen. Eine vorsorgliche Überprüfung des Planungsbereiches durch den Kampfmittelräumdienst vor Beginn der Erschließungsarbeiten sollte durchgeführt werden.
5. Im Plangebiet ist mit Funden von Denkmalresten zu rechnen. Im Falle des Funden von Denkmalresten ist das Gesetz zum Schutz und zur Pflege der Kulturdenkmäler (Saarl. Denkmalschutz) einzuhalten.

ZEICHENERKLÄRUNG

NACH BauGB IN VERBINDUNG MIT BAUNVO UND PLANZV 1990

WR — ART DER BAULICHEN NUTZUNG
Reines Wohngebiet
(§9 Abs. 1 Nr.1 BauGB und §3 BauNVO)

MAß DER BAULICHEN NUTZUNG

E+D — Offene Bauweise
(§ 9 Abs.1 Nr.2 BauGB u. §22 Abs.2 BauNVO)
Hausform: Doppel und Einzelhäuser

GRZ: 0.3 — Grundflächenzahl
(§ 9 Abs.1 Nr.1 BauGB u. §§ 16, 19 BauNVO)

GFZ: 0.6 — Geschoßflächenzahl
(§ 9 Abs.1 Nr.1 BauGB u. §§ 16, 20 BauNVO)

FH max 9.5m — Höhe baulicher Anlagen, hier Firsthöhen als Höchstmaß
(§9 Abs.1 Nr.1 BauGB u. §18 BauNVO)

TH max 6.0m — Höhe baulicher Anlagen, hier Traufhöhe als Höchstmaß
(§9 Abs.1 Nr.1 BauGB u. §18 BauNVO)

II — Zahl der Vollgeschosse als Höchstmaß

BAUWEISE,BAULINIE,BAUGRENZE

Baugrenze
(§9 Abs. 1 NR.2 BauGB und §23 Abs. 3 BauNVO)

VERKEHRSFLÄCHEN (§9 Abs.1 Nr. 11 BauGB)
Straßenbegrenzungslinie auch gegenüber Verkehrsflächen besonderer Zweckbestimmung

Straßenverkehrsflächen

Verkehrsflächen besonderer Zweckbestimmung

Verkehrsberuhigter Bereich

Wirtschaftsweg

Fußweg

GRUNFLÄCHEN

Grünflächen
(§ 9 Abs. 2 Nr.5 und § 9 Abs. 1 Nr.15 und Abs.6 BauGB)

Ö — öffentliche Grünflächen

P — private Grünflächen

Umgrenzungen von Flächen für Maßnahmen zum Schutz, zur Pflege und zur Entwicklung von Natur und Landschaft
(§9 Abs.1 Nr.20 und Abs.6 BauGB)

SONSTIGE PLANZEICHEN

Grenze des räumlichen Geltungsbereiche des Bebauungsplanes
(§9 Abs. 7 BauGB)

Abgrenzung unterschiedlicher Nutzung

vorgeschlagene Parzellengrenze

Parzellengrenze

81/2 — Parzellennummer

250.00 — Höhenlinien

GEMEINDE SCHMELZ

BEBAUUNGSPLAN "APPELSTAL"

IM OT HUTTERSDORF, IN DER GEMEINDE SCHMELZ

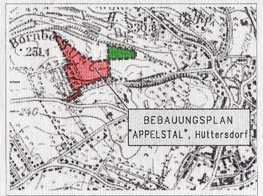

PAULUS & PARTNER INGENIEURBÜRO
66687 WADERN
In Brühl 4
Tel. (06871) 2000
Fax (06871) 2000

RONALD STEILER
Dipl.-Ing.(FH) VDI/KBI
VOLKER TOTTEL
Dipl.-Ing (FH) KBI

BEARBEITET IM AUFTRAG DER GEMEINDE SCHMELZ

FACHBEREICHE UMWELT
Dipl.-Ing.(FH) Edgar Wehrmann

Gezeichnet:
Christoph Kühn/Silke Tegerich

Wadern im September 2001

M 1:500

C:\PAS2001\KOMMUNAL\HUETTERS\200121\B-PLAN\BEBAU\APPELS\BFP\APPELS.PIC