




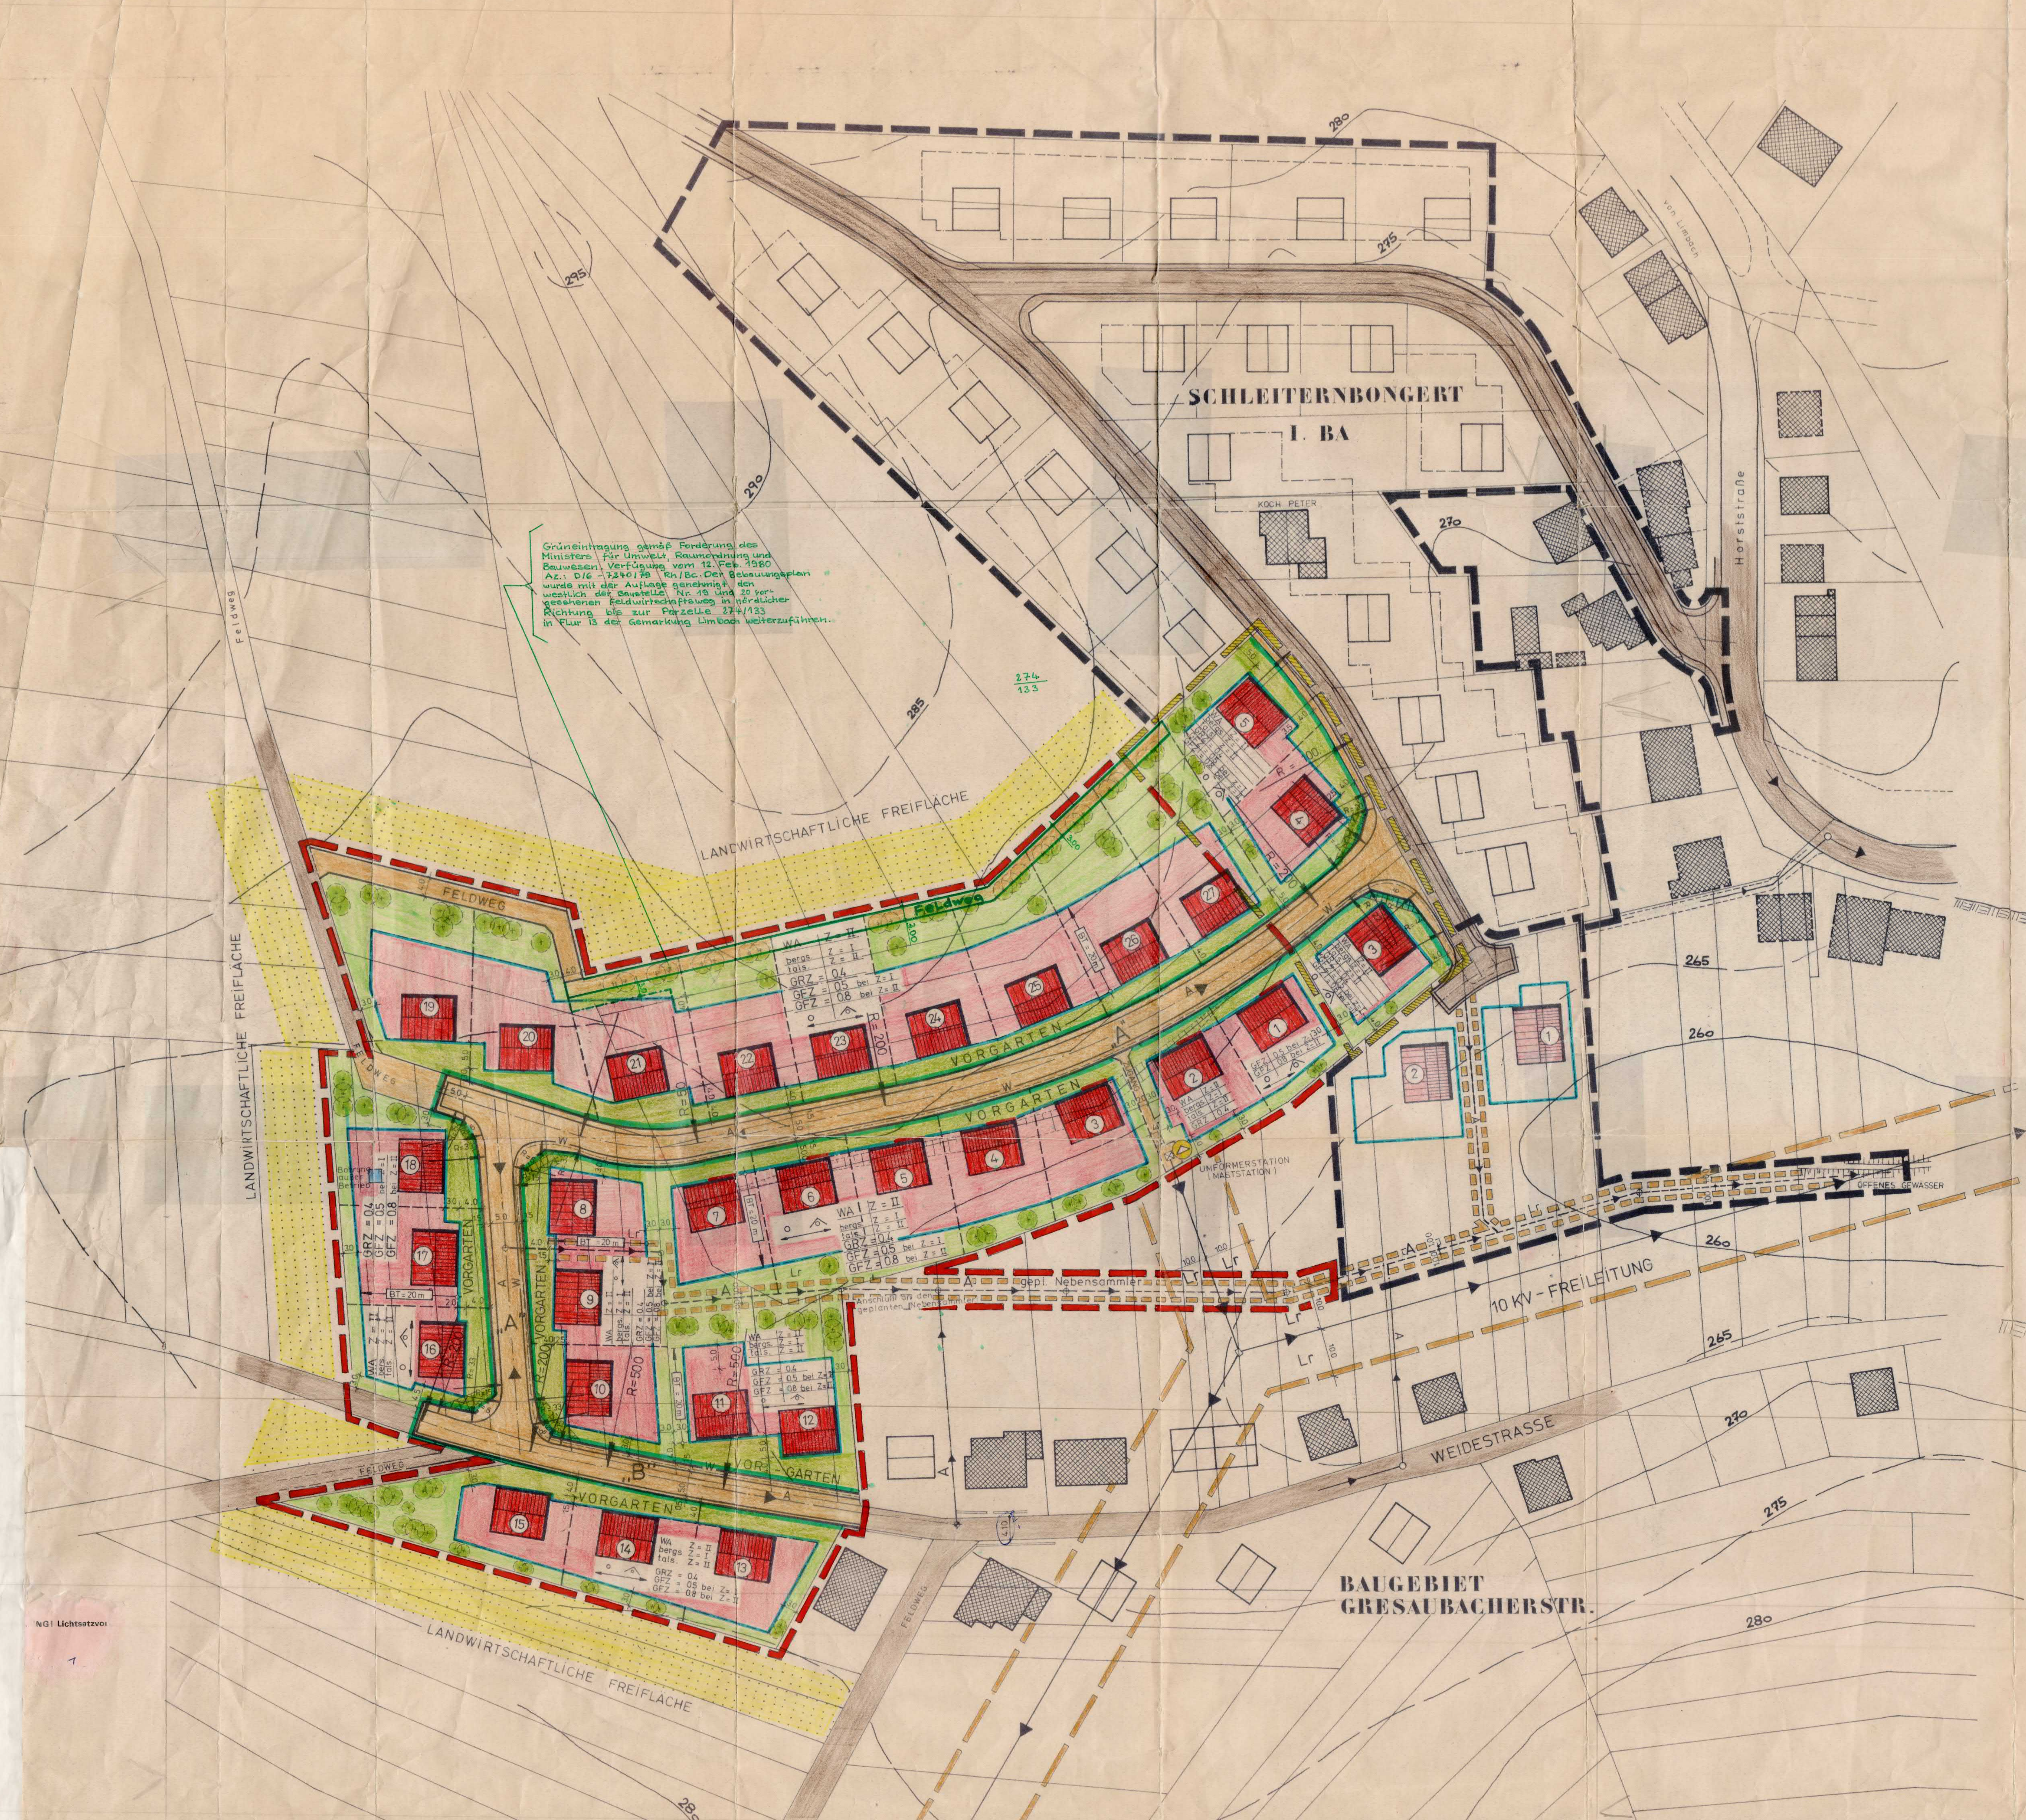

STRASSENQUERSCHNITT
STRASSE „A“ M: 1:50

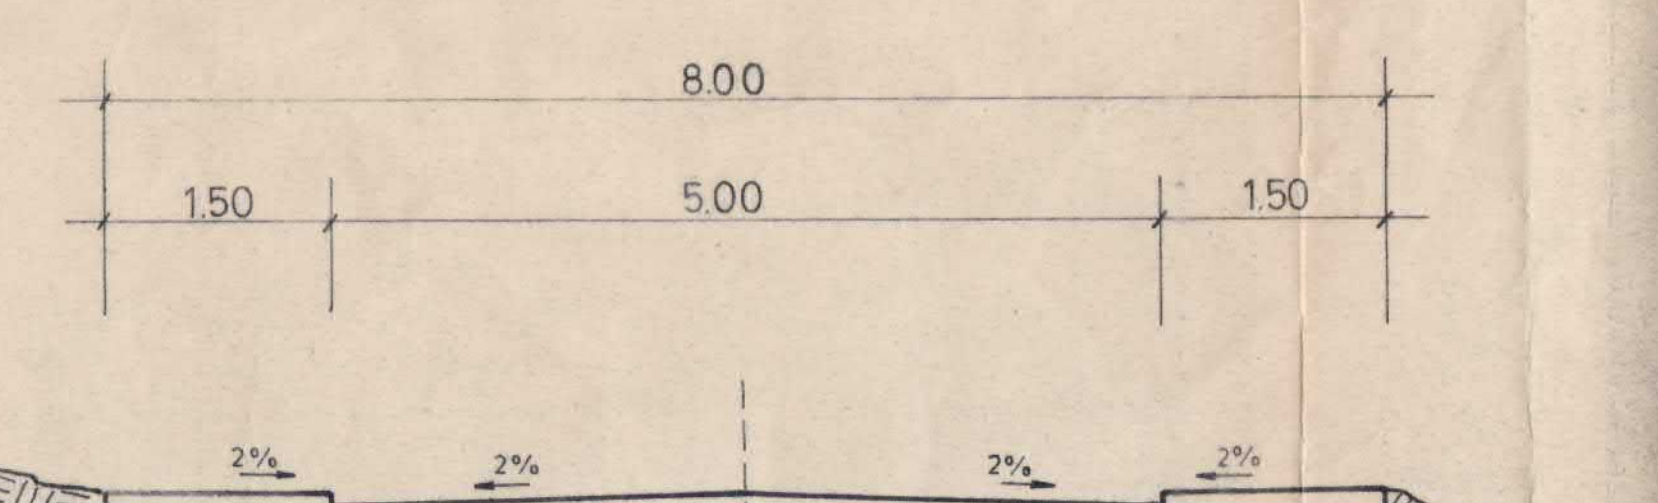

STRASSENQUERSCHNITT
STRASSE „B“ M: 1:50

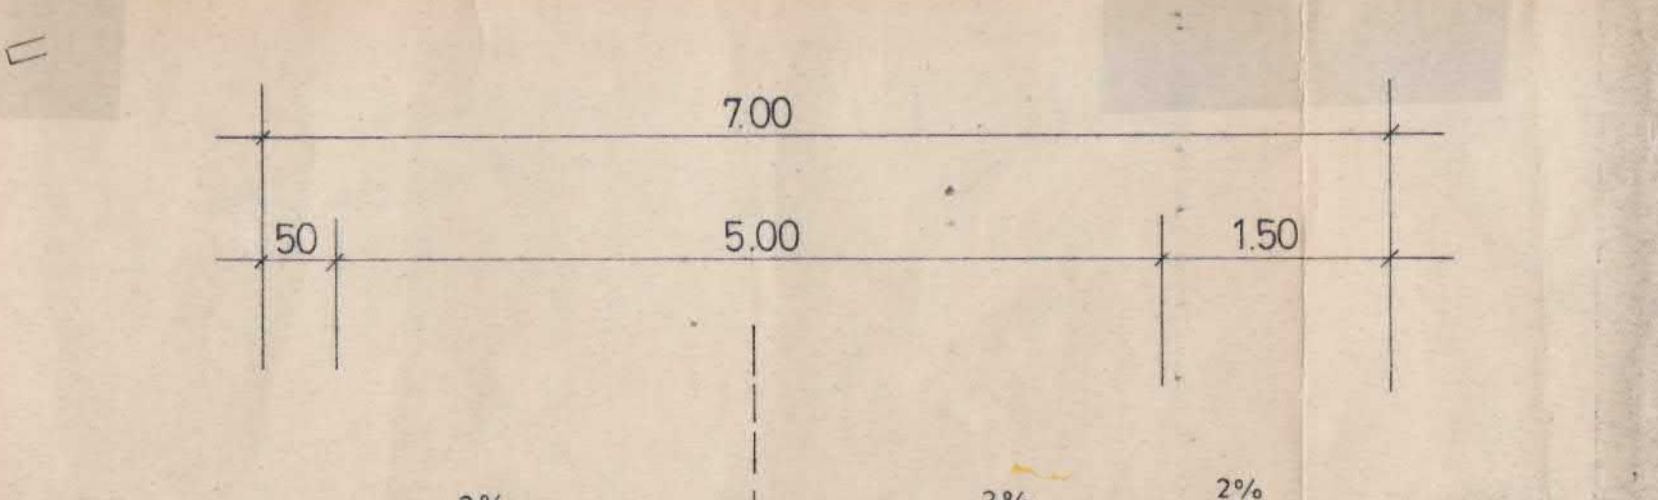

BEBAUUNGSPLAN (SATZUNG)

Bebauungsplan
GEMEINDE SCHMELZ, ORTSTEIL LIMBACH
der Gemeinde



Festsetzungen gemäß § 9 Absatz 1 und 7 des Bundesbaugesetzes

- 1. Geltungsbereich des Bebauungsplanes
2. Art der baulichen Nutzung
3. Bauweise
4. Bauweise
ENTFÄLLT

ENTFÄLLT

FESTSETZUNGEN ÜBER DEN SCHUTZ DER BODENFLÄCHE, DER BODENFRUCHTBARKEIT UND DER NATURLICHEN DENKMÄLER AUF GRUND DES § 9 Abs. 4 DES BUNDEBAUGESETZES (BGBL I S. 2256) IN DER FASSUNG VOM 18. AUGUST 1976 (BGBL I S. 2256) SOWIE IN VERBINDUNG MIT § 113 Abs. 2 DER LANDESBBAUORDNUNG - LBO VOM 12. MAI 1965

ENTFÄLLT

ENTFÄLLT

PLANZEICHEN

NACH DER PLANZEICHENVERORDNUNG VOM 19. JAN. 1965 (BGBL I S. 2256) UNVERÄNDERT

- 4. best. Gebäude
- 5. gepl. Häuser
- 6. best. Straßen
- 7. Straßenbegrenzungslinie
- 8. gepl. Straßen
- 9. gepl. Feldweg
- 10. Grundstücksgrenzen, best.
- 11. gepl.
- 12. Baulinie
- 13. Baugrenze
- 14. Abwasserkanal
- 15. Abwasserkanal mit Leitungsberecht.
- 16. 10 KV - Freileitung VSE
- 17. 10 KV - Freileitung mit Leitungsberecht.
- 18. Wasserleitung
- 19. Höhenkonturlinie
- 20. Landwirtschaftliche Freifläche
- 21. Baulinie
- 22. Baulinie
ENTFÄLLT













