KREIS SAARLOUIS
GEMARKUNG LIMBACH
FLUR 3 u. 4
MASSTAB 1 : 500

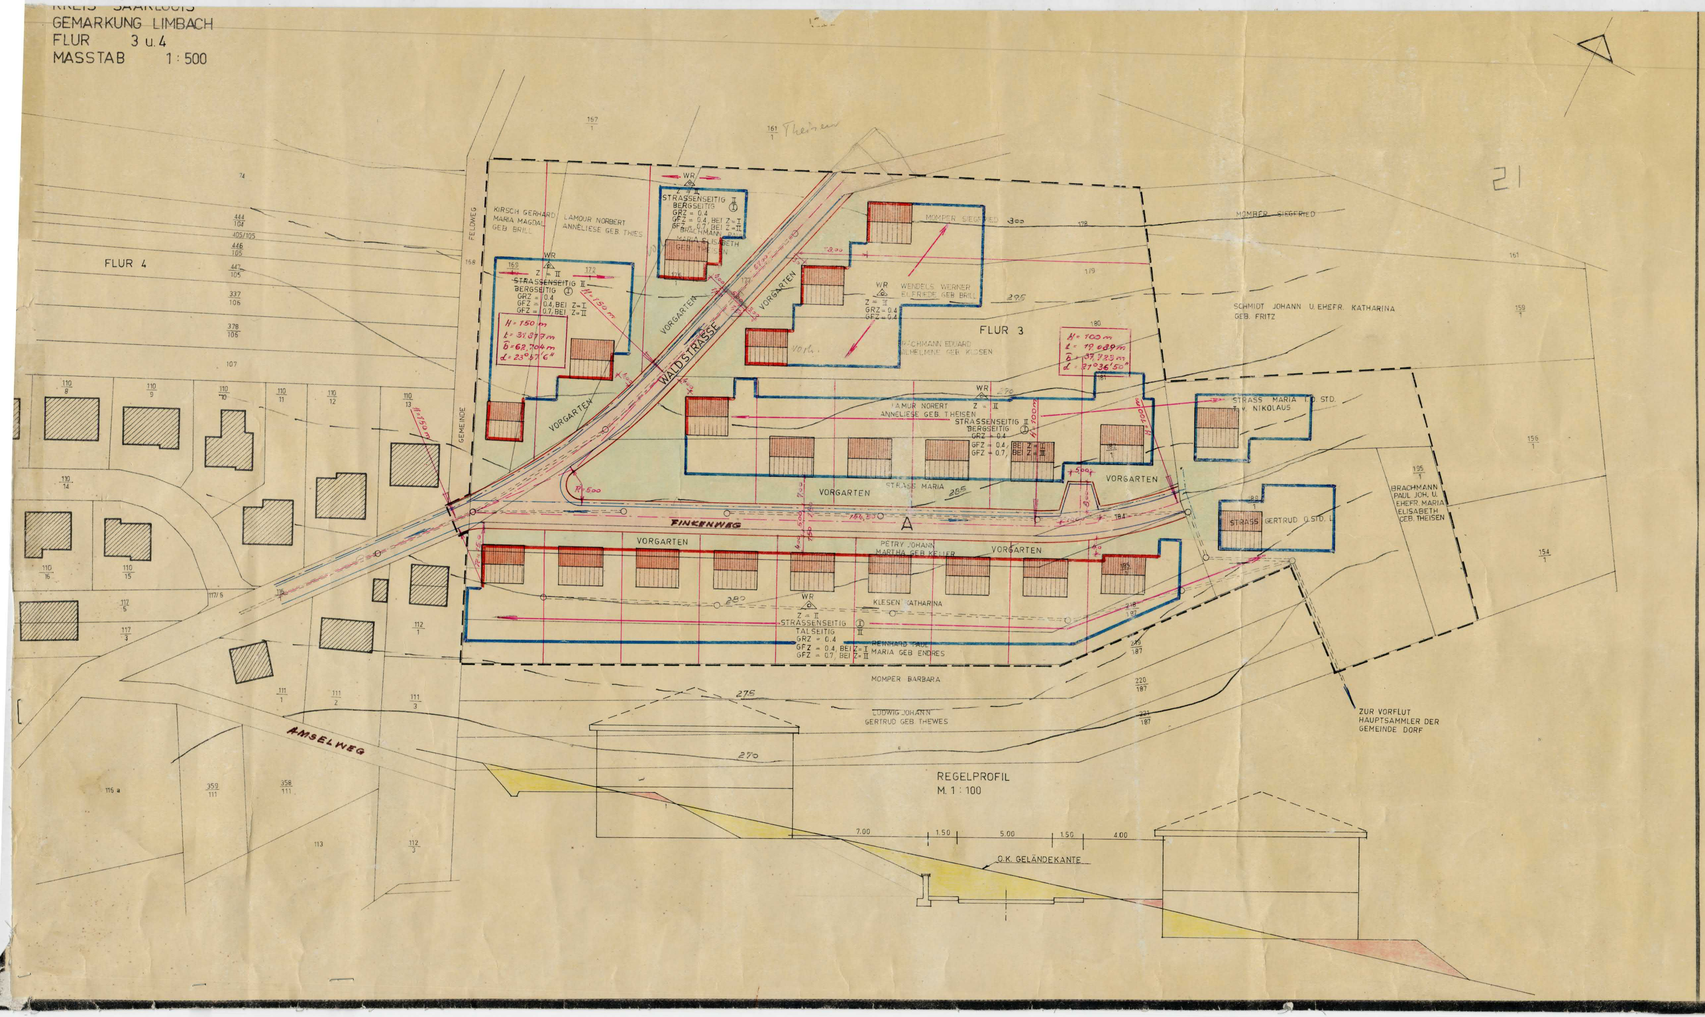

WALDSTRASSE

LIMBACH

Die Aufstellung des Bebauungsplanes in Form des § 10 Baugesetzbuch (Bbaug.) vom ... hat ... Die Gemeinde hat ... Die Genehmigung der Satzung ist erteilt mit Verfügung vom ... LIMBACH ... Kreisbauamt – Planungsstelle

Festsetzungen gemäss § 9 Absatz 1 und 3 des Bundesbaugesetzes:

1. Art der baulichen Nutzung	SIEHE ZEICHNUNG
2. Bauweise	
2.1 Offene Bauweise	REINES WOHNGEBIET
2.2 Offene Bauweise	WOHNGEBÄUDE
2.3 Abweichende Bauweise – Garage	KEINE
3. Baugebiet	ENTFÄLLT
3.1 Allgemeine Baugebiete	ENTFÄLLT
3.2 Besondere Baugebiete	ENTFÄLLT
4. Maß der baulichen Nutzung	
4.1 Zahl der Vollgeschosse	SIEHE ZEICHNUNG
4.2 Grundflächenzahl	SIEHE ZEICHNUNG
4.3 Geschoßflächenzahl	SIEHE ZEICHNUNG
4.4 Baumassenzahl	ENTFÄLLT
4.5 Höchstzulässige Wohnungen in Wohngebäuden	ENTFÄLLT
5. Gebäude	OFFENE, EINZELHÄUSER
6. Überbaubare und nicht überbaubare Grundstücksflächen	SIEHE ZEICHNUNG
7. Stellung der baulichen Anlagen	SIEHE ZEICHNUNG
8. Mindestgröße der Baugrundstücke	~ 612 m²
9. Anzahl der baulichen Anlagen (auch einer Wohnung) für Wohngebäude	SIEHE ZEICHNUNG
10. Flächen für Garagen und Stellplätze (auch überdachte Einstellplätze)	
11. Flächen für Nebenanlagen (auch unterirdische)	ENTFÄLLT
12. Hauptrichtung der baulichen Anlagen	ENTFÄLLT
13. Gebiete, in denen zur Erhaltung städtebaulicher Gestalt und Eigenart Anlagen mit gleichartigen Merkmalen vorgeschrieben sind	GESAMTER GELTUNGSBEREICH
14. Flächen für besondere baulliche Anlagen, die aufgrund ihrer Art, Lage oder Größe geeignet sind, das Ortsbild zu prägen oder zu verändern, sowie deren Lage, Art und Gestaltung	ENTFÄLLT
15. Grünflächen, die nach der Bauordnung Freiflächen sind und ihre Gestaltung	ENTFÄLLT
16. Grünordnerische	SIEHE ZEICHNUNG
17. Mindestgröße der unbebauten Grundstücksteile, soweit der Anschluß an die Kanalisation und die Versorgung mit Wasser, Elektrizität und Gas sowie die Beseitigung von Abwässern und Abfällen	NACH BESONDEREM PLAN
	SIEHE ZEICHNUNG
18. Führung oberirdischer Versorgungsanlagen und -leitungen	ENTFÄLLT
19. Flächen für die Bepflanzung oder Bepflanzung mit Bäumen und Sträuchern	ENTFÄLLT
20. Wasserflächen, wie Teichanlagen, Badeanstalten, Sportbecken, Badeteiche, Wasserläufe, Kanäle	ENTFÄLLT
21. Flächen für Aufschüttungen, Abgrabungen oder für die Gewinnung von Erdstoffen, Erzen und anderen Bodenschätzen	ENTFÄLLT
22. Flächen für die Landwirtschaft und für die Forstwirtschaft	ENTFÄLLT
23. Flächen, auf denen oder deren unterirdischer Untergrund zugunsten der Allgemeinheit, eines Versorgungsträgers oder einer Versorgungseinrichtung, Leitungsrechte zu belasten sind	SIEHE ZEICHNUNG
24. Flächen für Gemeinschaftsstellplätze und Gemeinschaftsgaragen	ENTFÄLLT
25. Flächen für Gemeinschaftsanlagen, die für Kleingartenanlagen oder Familienwochenendhäuser oder ähnlich engerer Nachbarschaft bestimmt sind, unter Angabe der Zweckbestimmung oder Bezeichnung	ENTFÄLLT
26. Die für Wohnzwecke bestimmten Anlagen, welche die Sicherstellung von Wohnungen im Sinne des Bundesvertriebengesetzes oder des Gesetzes über die Errichtung des Bundesausgleichsamtes vom 5. Juli 1952 (BGBl. I S. 445) bezweckt	ENTFÄLLT
27. Begrünung von Häusern und Straßen	DER VORGARTEN IST ALS ZIERGARTEN ANZULEGEN
28. Bauverbot für Tankstellen und die Anbringung von Ausleuchtungen und Reklamen	ENTFÄLLT

Hinweise zu:

Festsetzungen über die äußere Gestaltung der baulichen Anlagen auf Grund des § 9 Abs. 4 Bbaug in Verbindung mit § 81 der Landesbauordnung (Landesbauordnung des Bundesgesetzes vom 11. 10. 1957 – Amtl. Slg. S. 1031).

SIEHE BESONDERE ANLAGE

Hinweise zu:

Festsetzungen über den Schutz und die Erhaltung von Bäumen und Sträuchern nach Art. 5 Abs. 1 Bayerisches Naturschutzgesetz in der jeweiligen Fassung und der jeweiligen Verordnung zur Durchführung des Bundesnaturschutzgesetzes vom 16. Mai 1961 (BGBl. I S. 193).

ENTFÄLLT

1. Bauliche und sonstige Anlagen, deren Errichtung, Änderung oder Nutzungsänderung aus städtebaulichen Gründen zu untersagen sind	ENTFÄLLT
2. Gebiete, in denen Satzungen zur Erhaltung städtebaulicher Gestalt und Eigenart erlassen sind	ENTFÄLLT
3. Gebiete, in denen Satzungen zur Gestaltung erlassen sind	ENTFÄLLT
4. Gebiete, in denen Satzungen zur Ablösung von Stellplätzen erlassen sind	ENTFÄLLT

Nachrichtliche Übernahme von Festsetzungen gemäß § 9 Abs. 6 Bbaug

Kennzeichnung:

Nutzungsgrenze	
Anfangsmaße	
Endmaße	
Anfangsmaße Straßen	
Endmaße Straßen	
Anfangsmaße Grünflächen	
Endmaße Grünflächen	
Baulinien	
Baugrenzen	
Anbauverbotszone	
Anbauverbotsgrenze	
Anbaubeschränkungszone	
Anbaubeschränkungsgrenze	
Sichtdreieck	
Sichtfeld	
Sichtlinie	
Sichtpunkt	
Sichtweite	
Sichtbereich	
Sichtbereichsgrenze	
Sichtbereichsmaß	
Sichtbereichsmaßpunkt	
Sichtbereichsmaßlinie	
Sichtbereichsmaßfläche	
Sichtbereichsmaßbereich	
Sichtbereichsmaßbereichsgrenze	
Sichtbereichsmaßbereichsmaß	
Sichtbereichsmaßbereichsmaßpunkt	
Sichtbereichsmaßbereichsmaßlinie	
Sichtbereichsmaßbereichsmaßfläche	
Sichtbereichsmaßbereichsmaßbereich	
Sichtbereichsmaßbereichsmaßbereichsgrenze	
Sichtbereichsmaßbereichsmaßbereichsmaß	
Sichtbereichsmaßbereichsmaßbereichsmaßpunkt	
Sichtbereichsmaßbereichsmaßbereichsmaßlinie	
Sichtbereichsmaßbereichsmaßbereichsmaßfläche	
Sichtbereichsmaßbereichsmaßbereichsmaßbereich	
Sichtbereichsmaßbereichsmaßbereichsmaßbereichsgrenze	
Sichtbereichsmaßbereichsmaßbereichsmaßbereichsmaß	
Sichtbereichsmaßbereichsmaßbereichsmaßbereichsmaßpunkt	
Sichtbereichsmaßbereichsmaßbereichsmaßbereichsmaßlinie	
Sichtbereichsmaßbereichsmaßbereichsmaßbereichsmaßfläche	
Sichtbereichsmaßbereichsmaßbereichsmaßbereichsmaßbereich	
Sichtbereichsmaßbereichsmaßbereichsmaßbereichsmaßbereichsgrenze	
Sichtbereichsmaßbereichsmaßbereichsmaßbereichsmaßbereichsmaß	
Sichtbereichsmaßbereichsmaßbereichsmaßbereichsmaßbereichsmaßpunkt	
Sichtbereichsmaßbereichsmaßbereichsmaßbereichsmaßbereichsmaßlinie	
Sichtbereichsmaßbereichsmaßbereichsmaßbereichsmaßbereichsmaßfläche	
Sichtbereichsmaßbereichsmaßbereichsmaßbereichsmaßbereichsmaßbereich	
Sichtbereichsmaßbereichsmaßbereichsmaßbereichsmaßbereichsmaßbereichsgrenze	
