

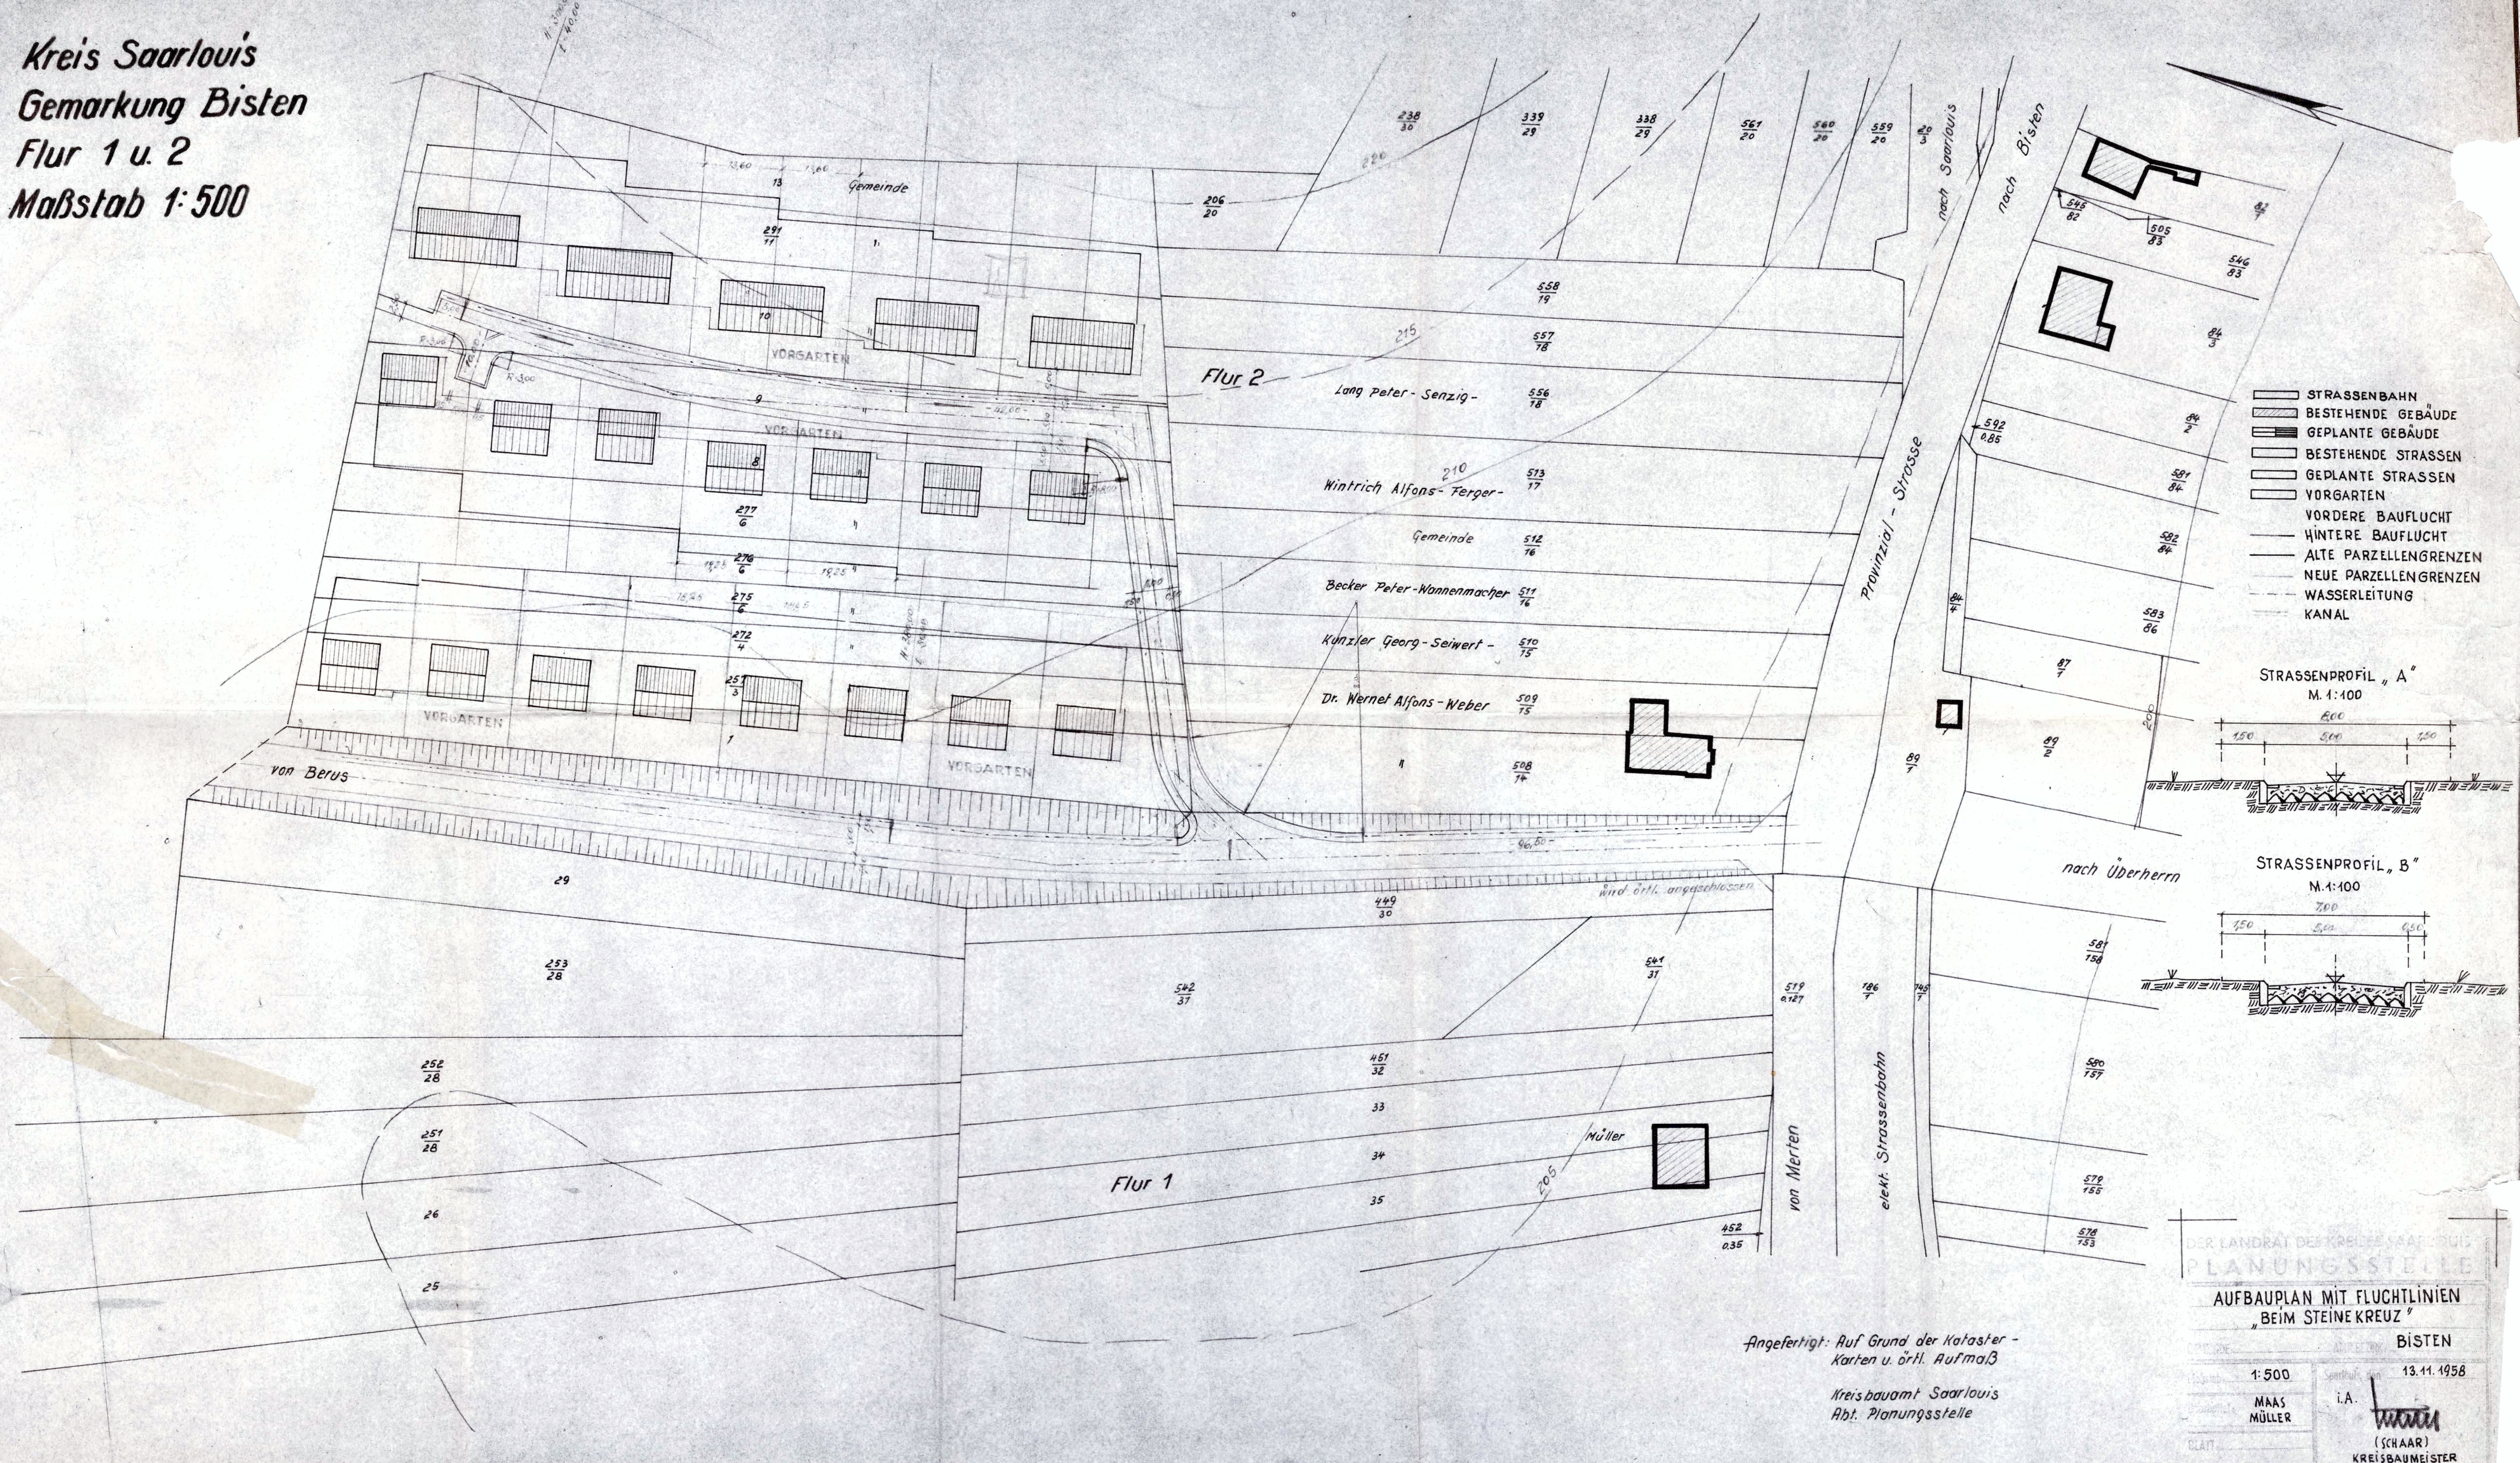


Kreis Saarlouis
 Gemarkung Bisten
 Flur 1 u. 2
 Maßstab 1:500

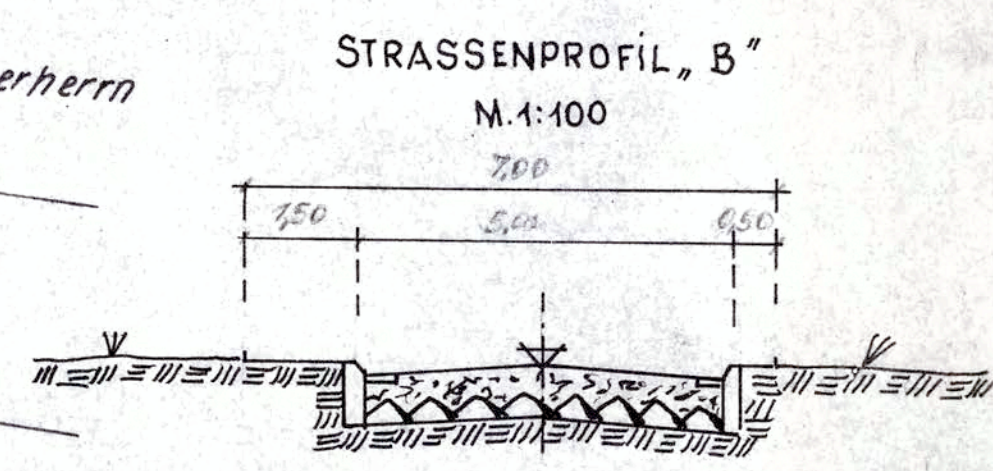

- STRASSENBAHN
- BESTEHENDE GEBÄUDE
- GEPLANTE GEBÄUDE
- BESTEHENDE STRASSEN
- GEPLANTE STRASSEN
- VORGARTEN
- VORDERE BAUFLUCHT
- HINTERE BAUFLUCHT
- ALTE PARZELLEGRENZEN
- NEUE PARZELLEGRENZEN
- WASSERLEITUNG
- KANAL

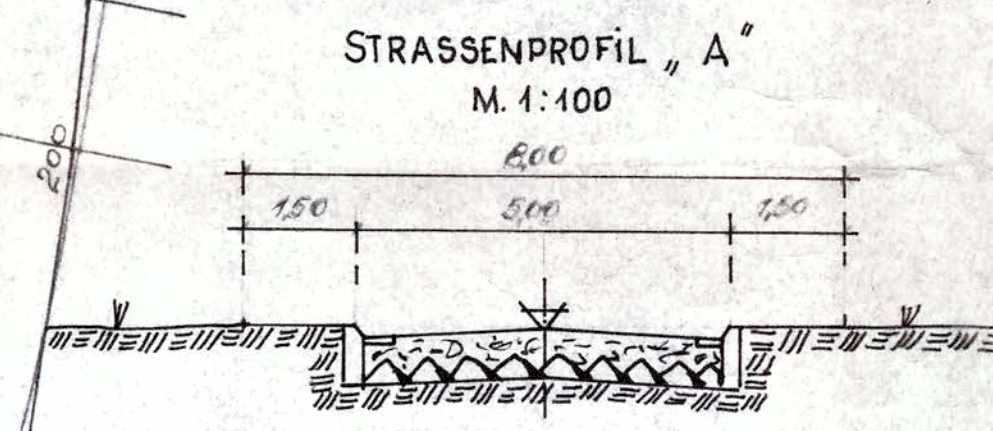

DER LANDRAT DES KREISES SAARLOUIS
 PLANUNGSSTELLE

AUFBAUPLAN MIT FLUCHTLINIEN
 „BEIM STEINEKREUZ“

GEMEINDE		AMT		BISTEN	
Vermaß.	1:500	Seitteil.	von	13.11.1958	
Beauftragt.	MAAS MÜLLER	i.A.			
GLATT		(SCHAAR) KREISBAUMEISTER			

Angefertigt: Auf Grund der Kataster-
 Karten u. örtl. Aufmaß
 Kreisbauamt Saarlouis
 Abt. Planungsstelle