




Kreis Saarlouis
Gemarkung Felsberg
Flur 3 u. 7
Maßstab 1:500

- 379/107 BESTEHENDE BEBAUUNG
- 320/107 GEPLANTE BEBAUUNG
- 756/107 BESTEHENDE STRASSEN
- 757/108 GEPLANTE STRASSEN
- 758/109 VORGARTEN
- 759/112 VORDERE BAUFLUCHT
- HINTERE BAUFLUCHT
- ALTE PARZELLEGRENZEN
- NEUE PARZELLEGRENZEN
- WASSERLEITUNG
- KANAL

STRASSENPROFIL „A“
M. 1:100

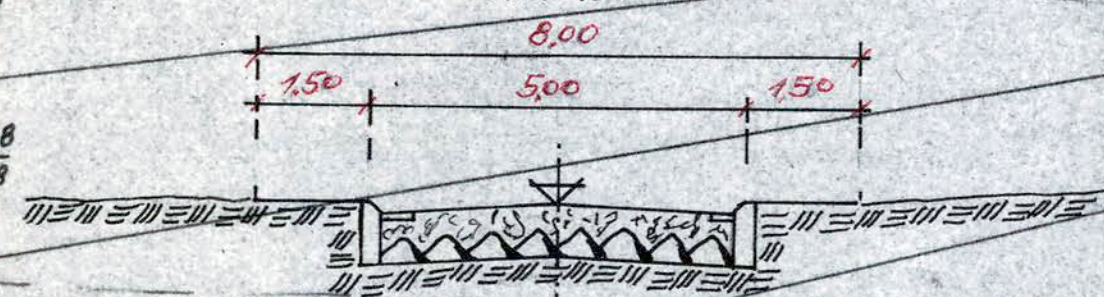

STRASSENPROFIL „B“
M. 1:100

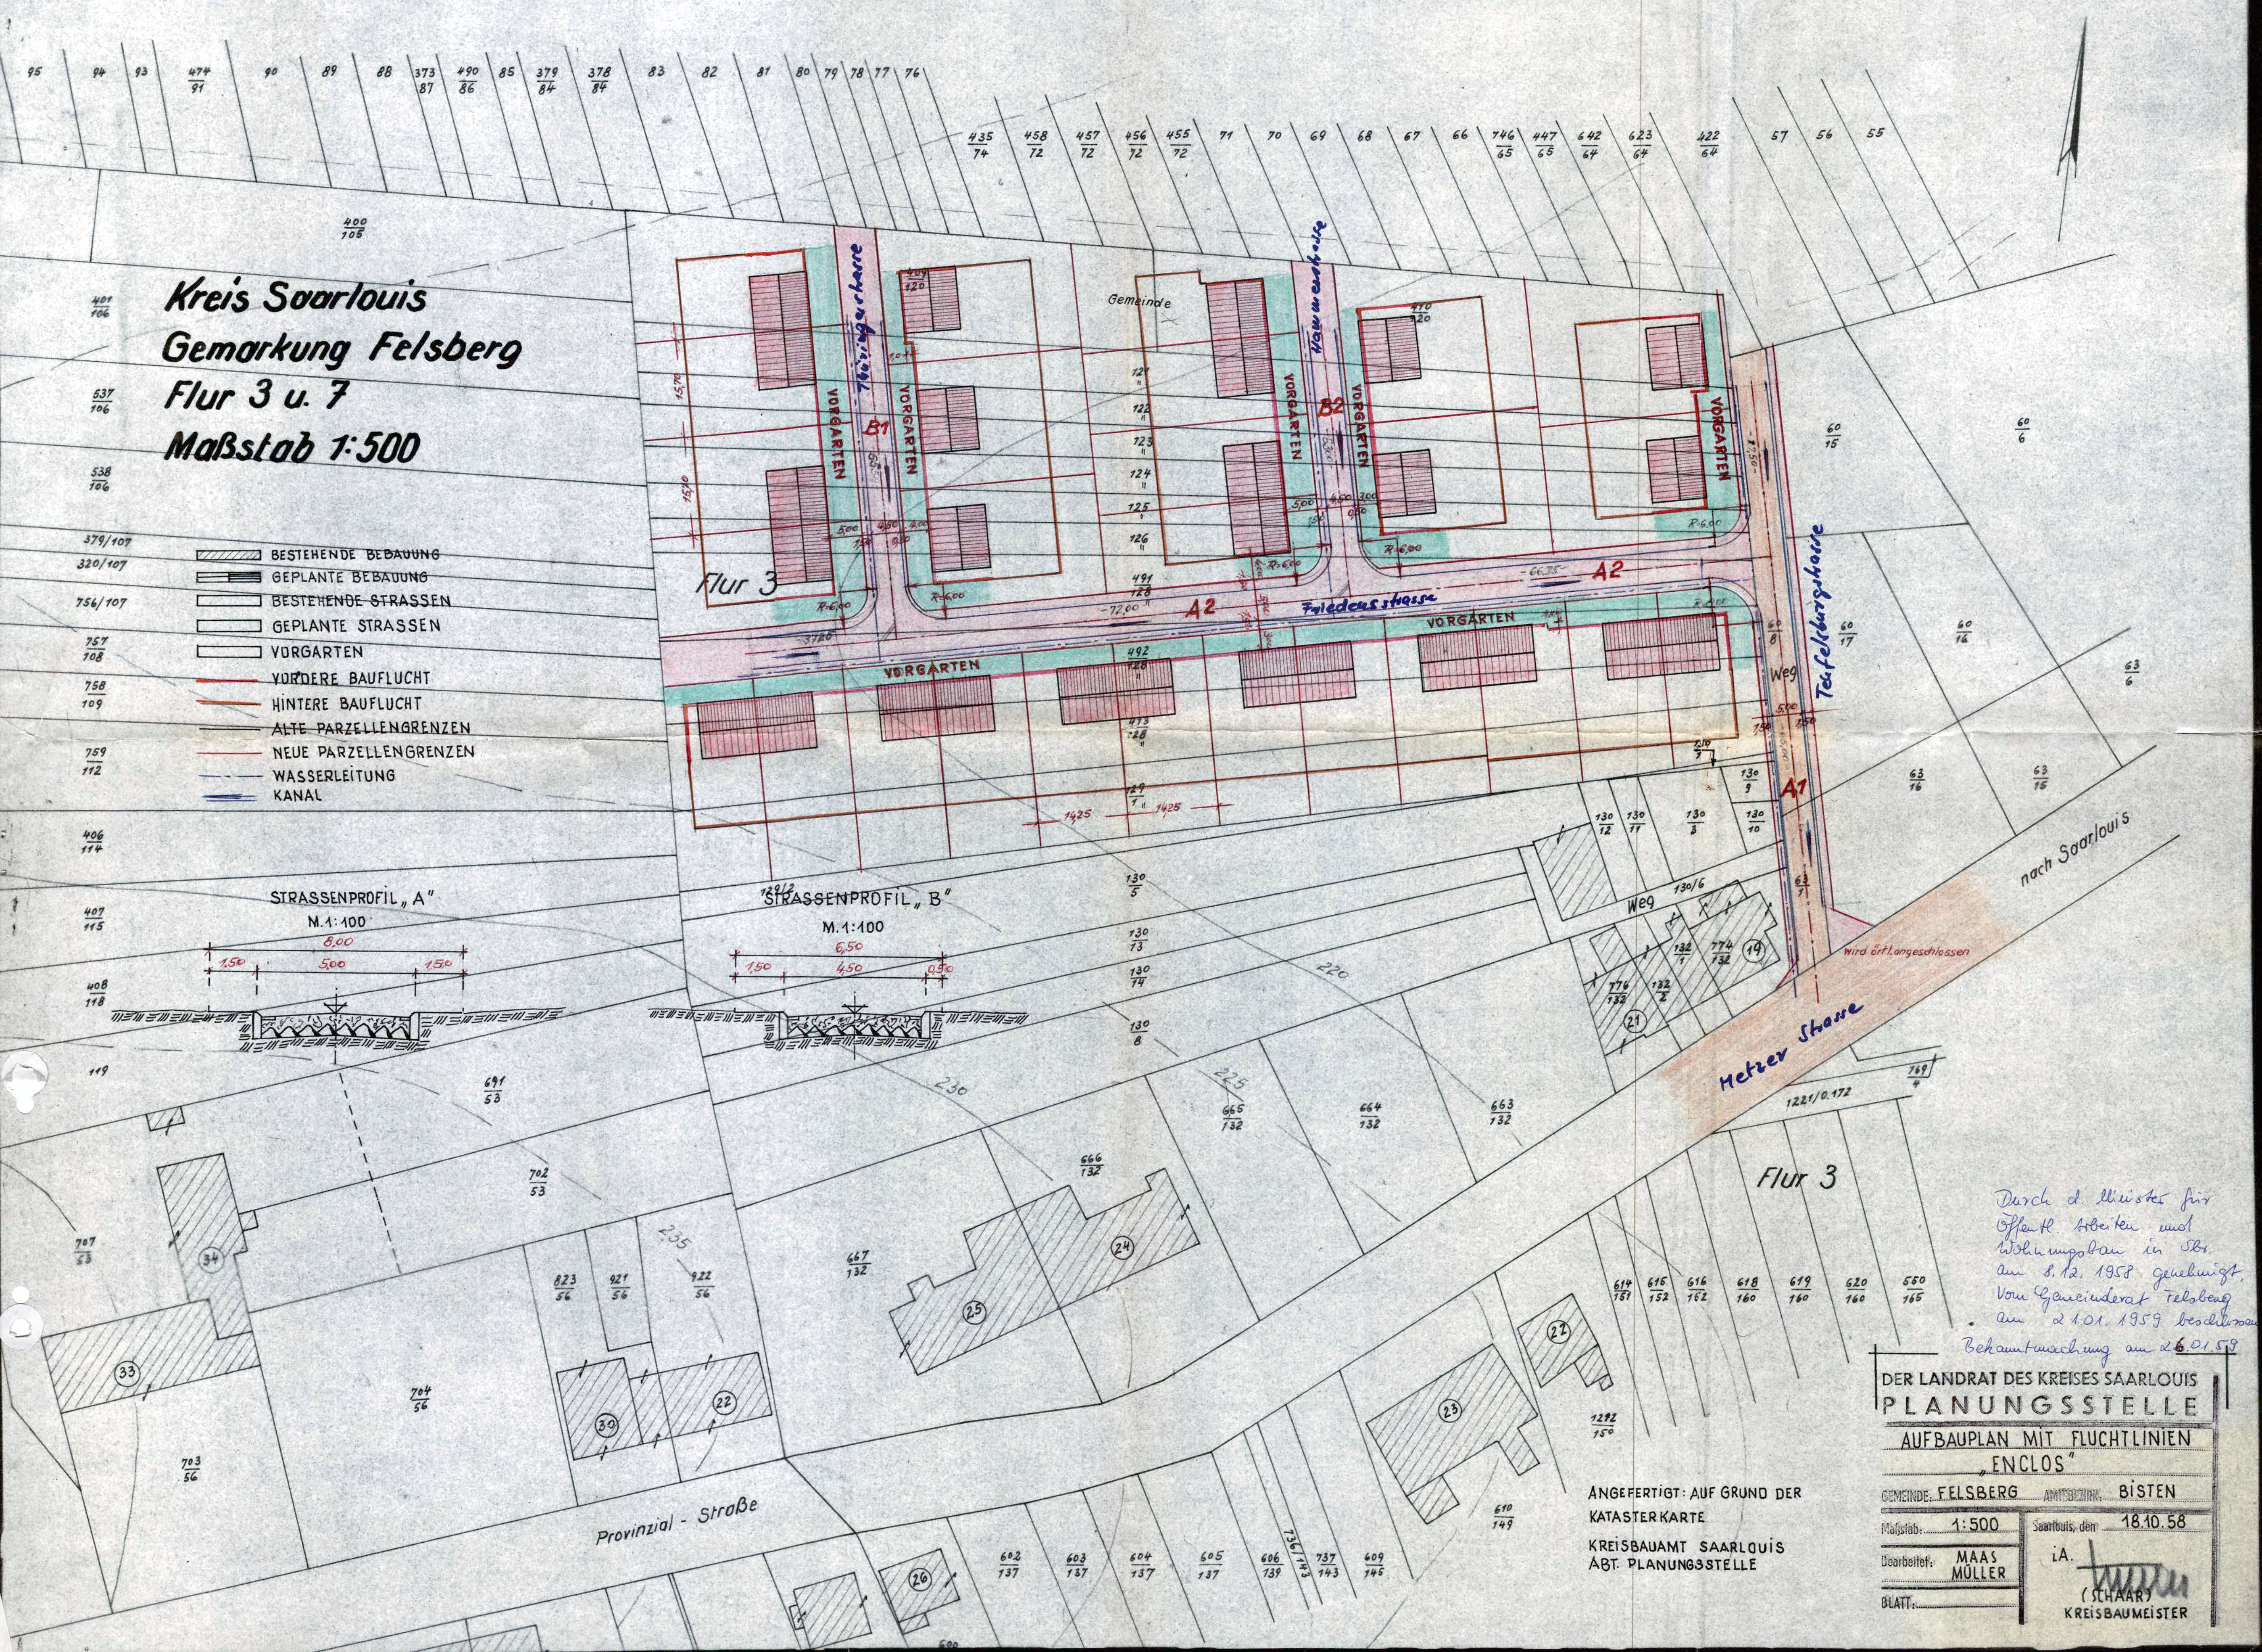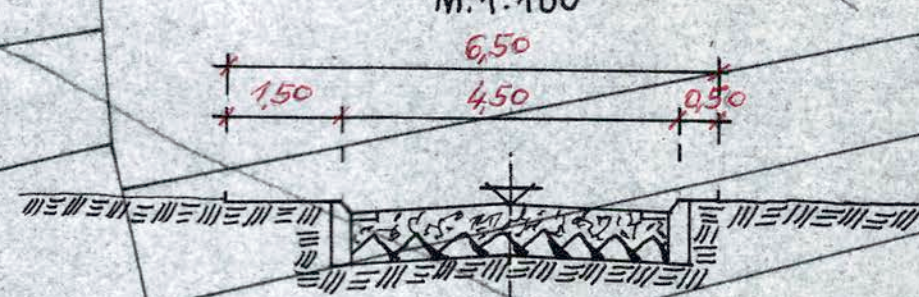

Durch d. Minister für
 Öffentl. Arbeiten und
 Wohnungsbau in Sbr.
 am 8.12.1958 genehmigt.
 Vom Gemeinderat Felsberg
 am 2.10.1959 beschlossen
 Bekanntmachung am 26.01.59

DER LANDRAT DES KREISES SAARLOUIS
PLANUNGSSTELLE
 AUFBAUPLAN MIT FLUCHTLINIEN
 „ENCLOS“

GEMEINDE: FELSBERG AMTSGEBIET: BISTEN
 Maßstab: 1:500 Saarbrücken, den 18.10.58
 Bearbeitet: MAAS MÜLLER i.A.
 BLATT: (SCHAAR) KREISBAUMEISTER

ANGEFERTIGT: AUF GRUND DER
 KATASTERKARTE
 KREISBAUAMT SAARLOUIS
 ABT. PLANUNGSSTELLE