
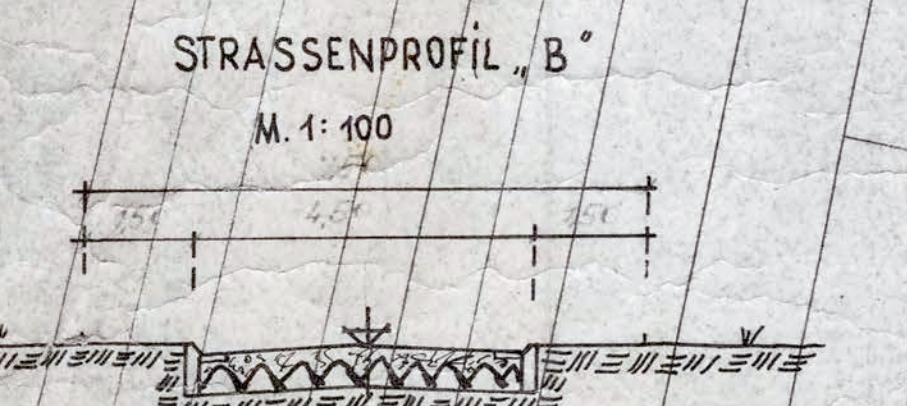
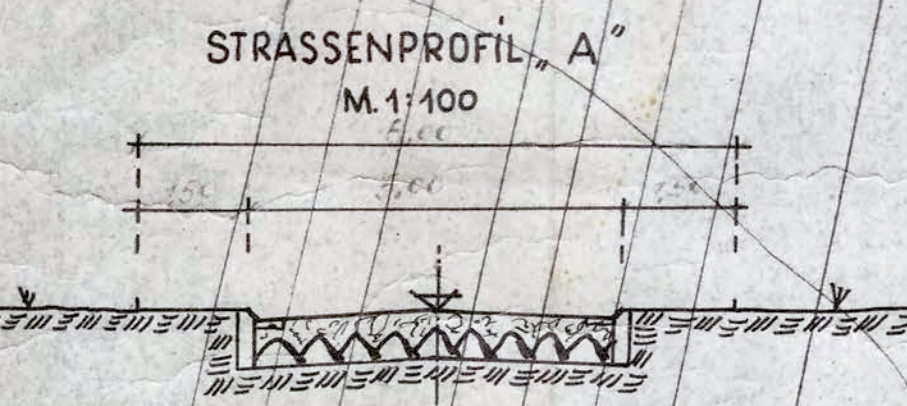


Kreis Saarlouis
Gemarkung Berus
Flur 9
Maßstab 1:500

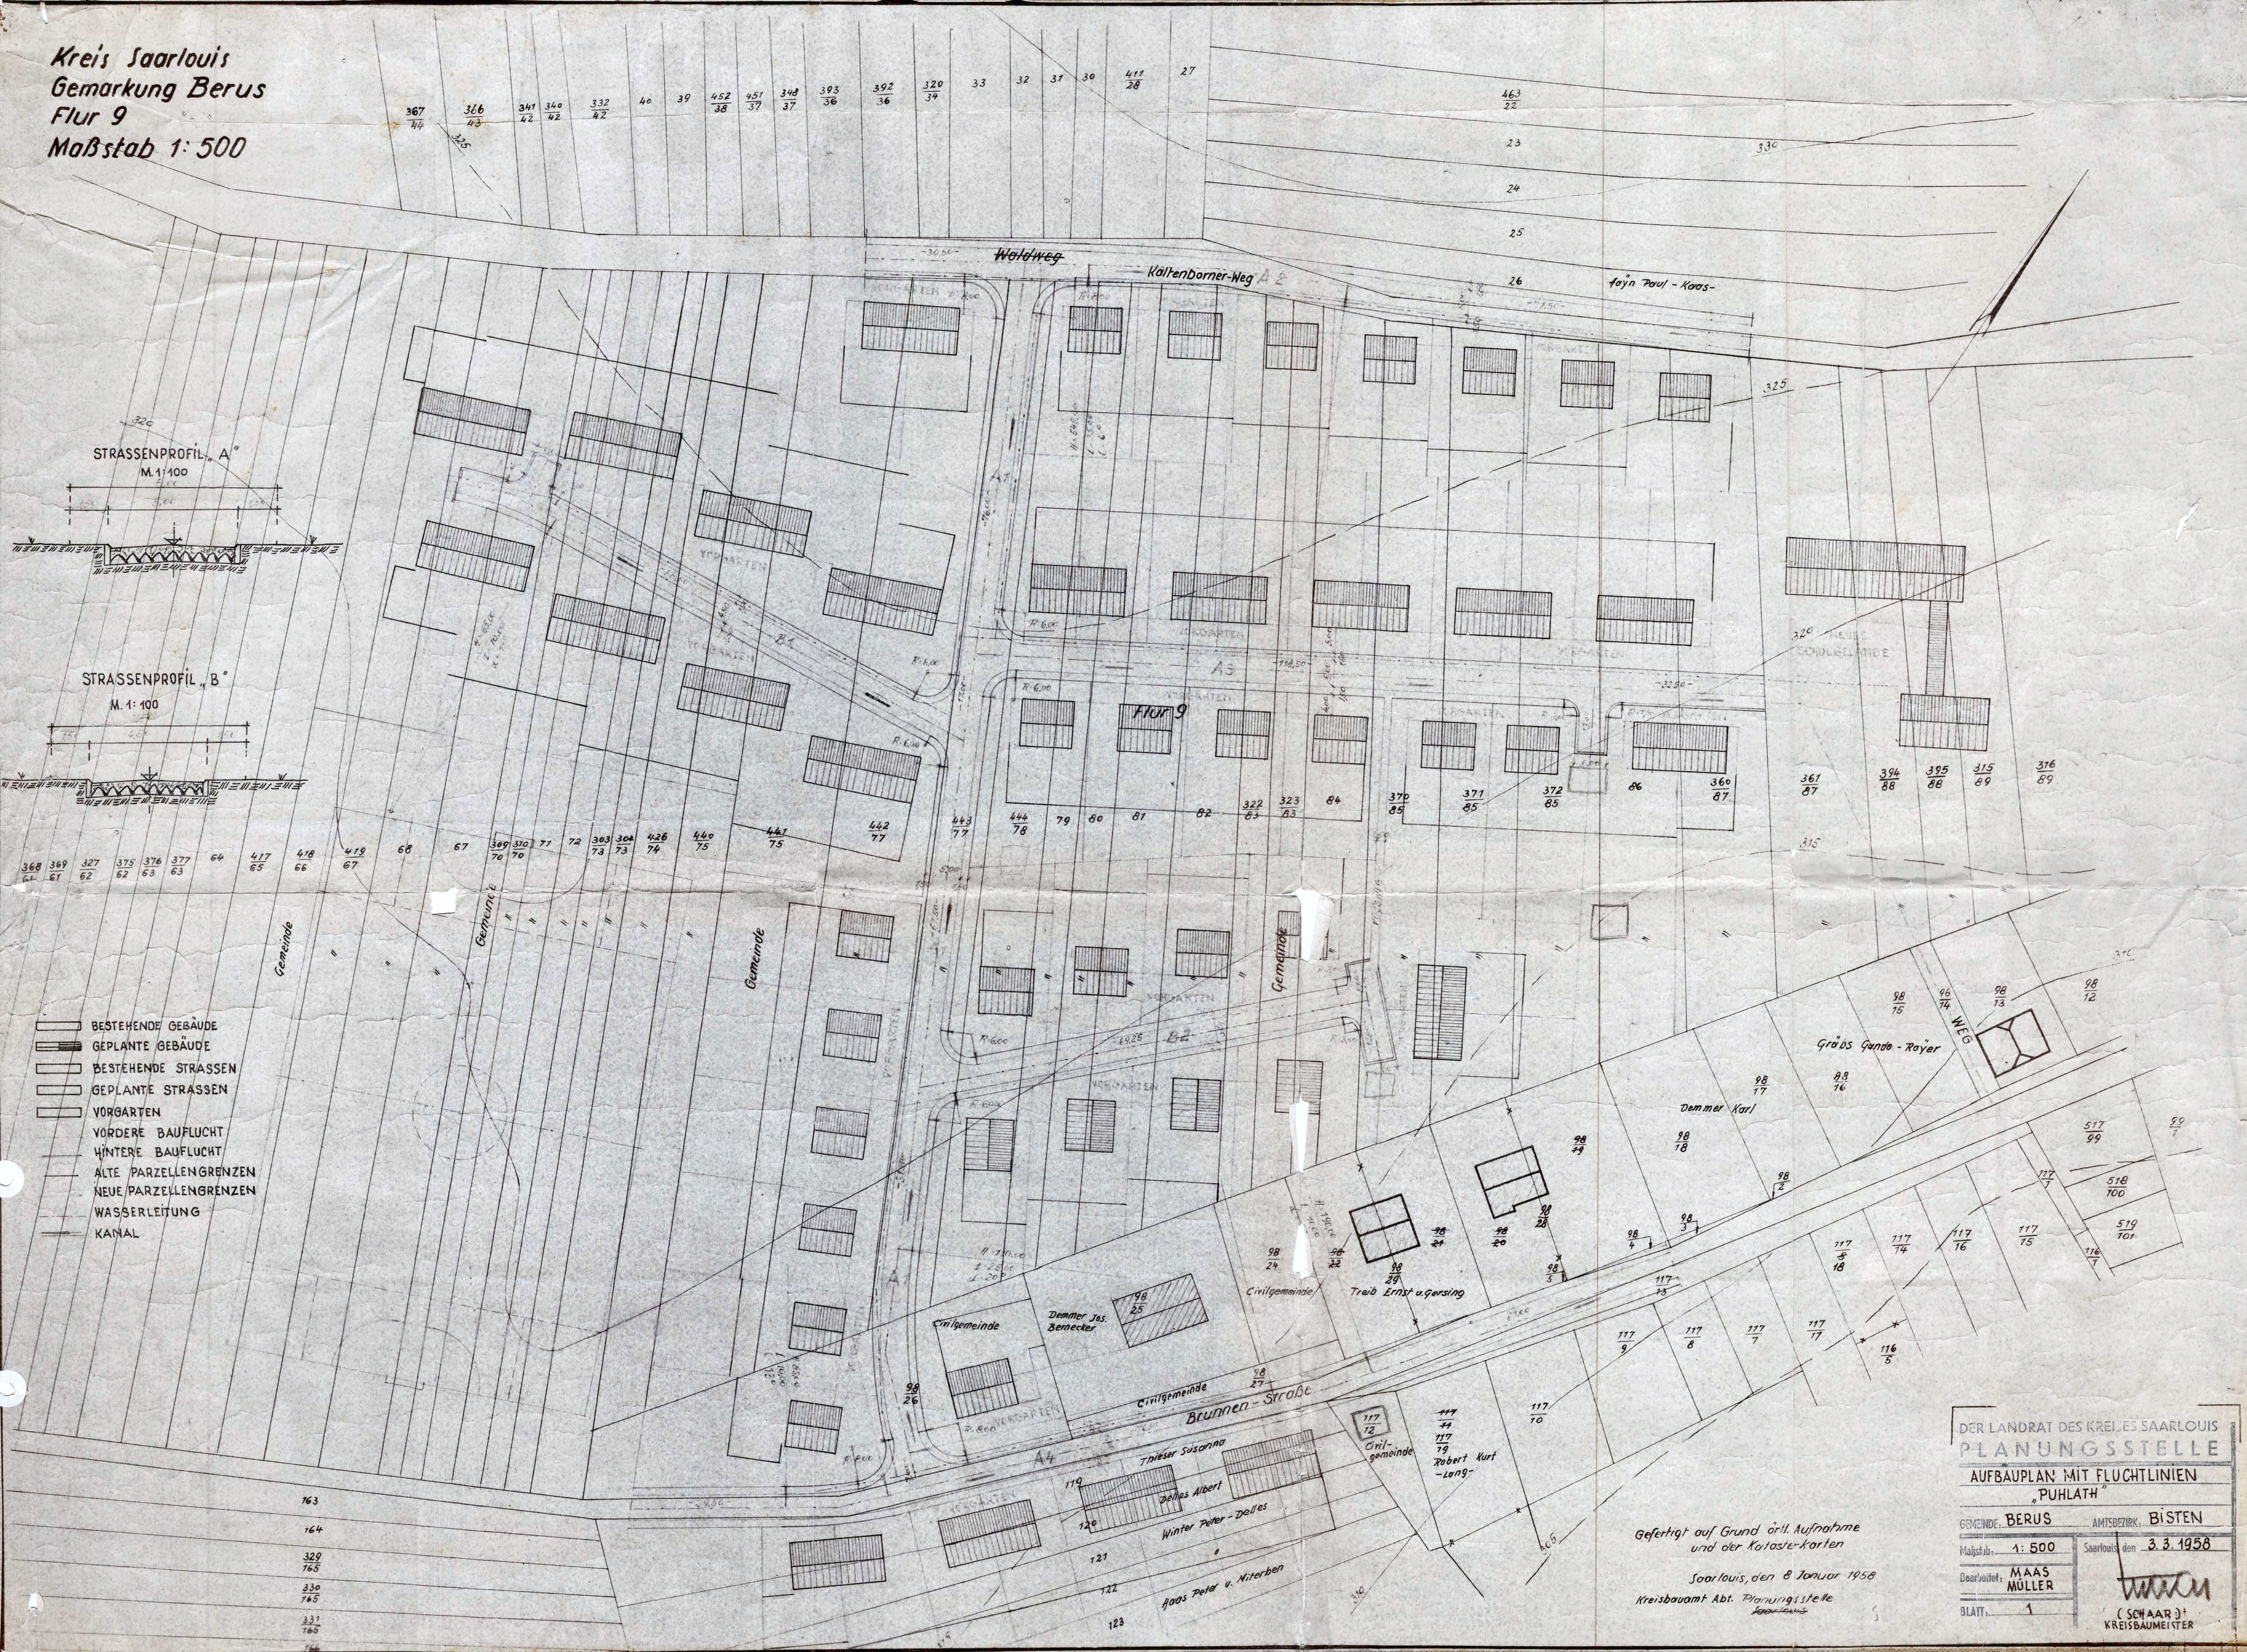

- BESTEHENDE GEBÄUDE
- GEPLANTE GEBÄUDE
- BESTEHENDE STRASSEN
- GEPLANTE STRASSEN
- VORGARTEN
- VORDERE BAUFLUCHT
- HINTERE BAUFLUCHT
- ALTE PARZELLEGRENZEN
- NEUE PARZELLEGRENZEN
- WASSERLEITUNG
- KANAL

DER LANDRAT DES KREISES SAARLOUIS
PLANUNGSSTELLE

AUFBAUPLAN MIT FLUCHTLINIEN
"PUHLATH"

GEMEINDE: **BERUS** AMTSBEZIRK: **BISTEN**

Maßstab: **1:500** Saarlouis den **3.3.1958**

Bearbeitet: **MAAS MÜLLER**

BLATT: **1**

(SCHAAR) KREISBAUMEISTER

Gefertigt auf Grund örtl. Aufnahme
und der Kataster-Karten

Saarlouis, den 8 Januar 1958

Kreisbauamt Abt. Planungsstelle