


BEBAUUNGSPLAN - SATZUNG
GEMEINDE: ÜBERHERRN - WOHNSTADT
M 1:1000

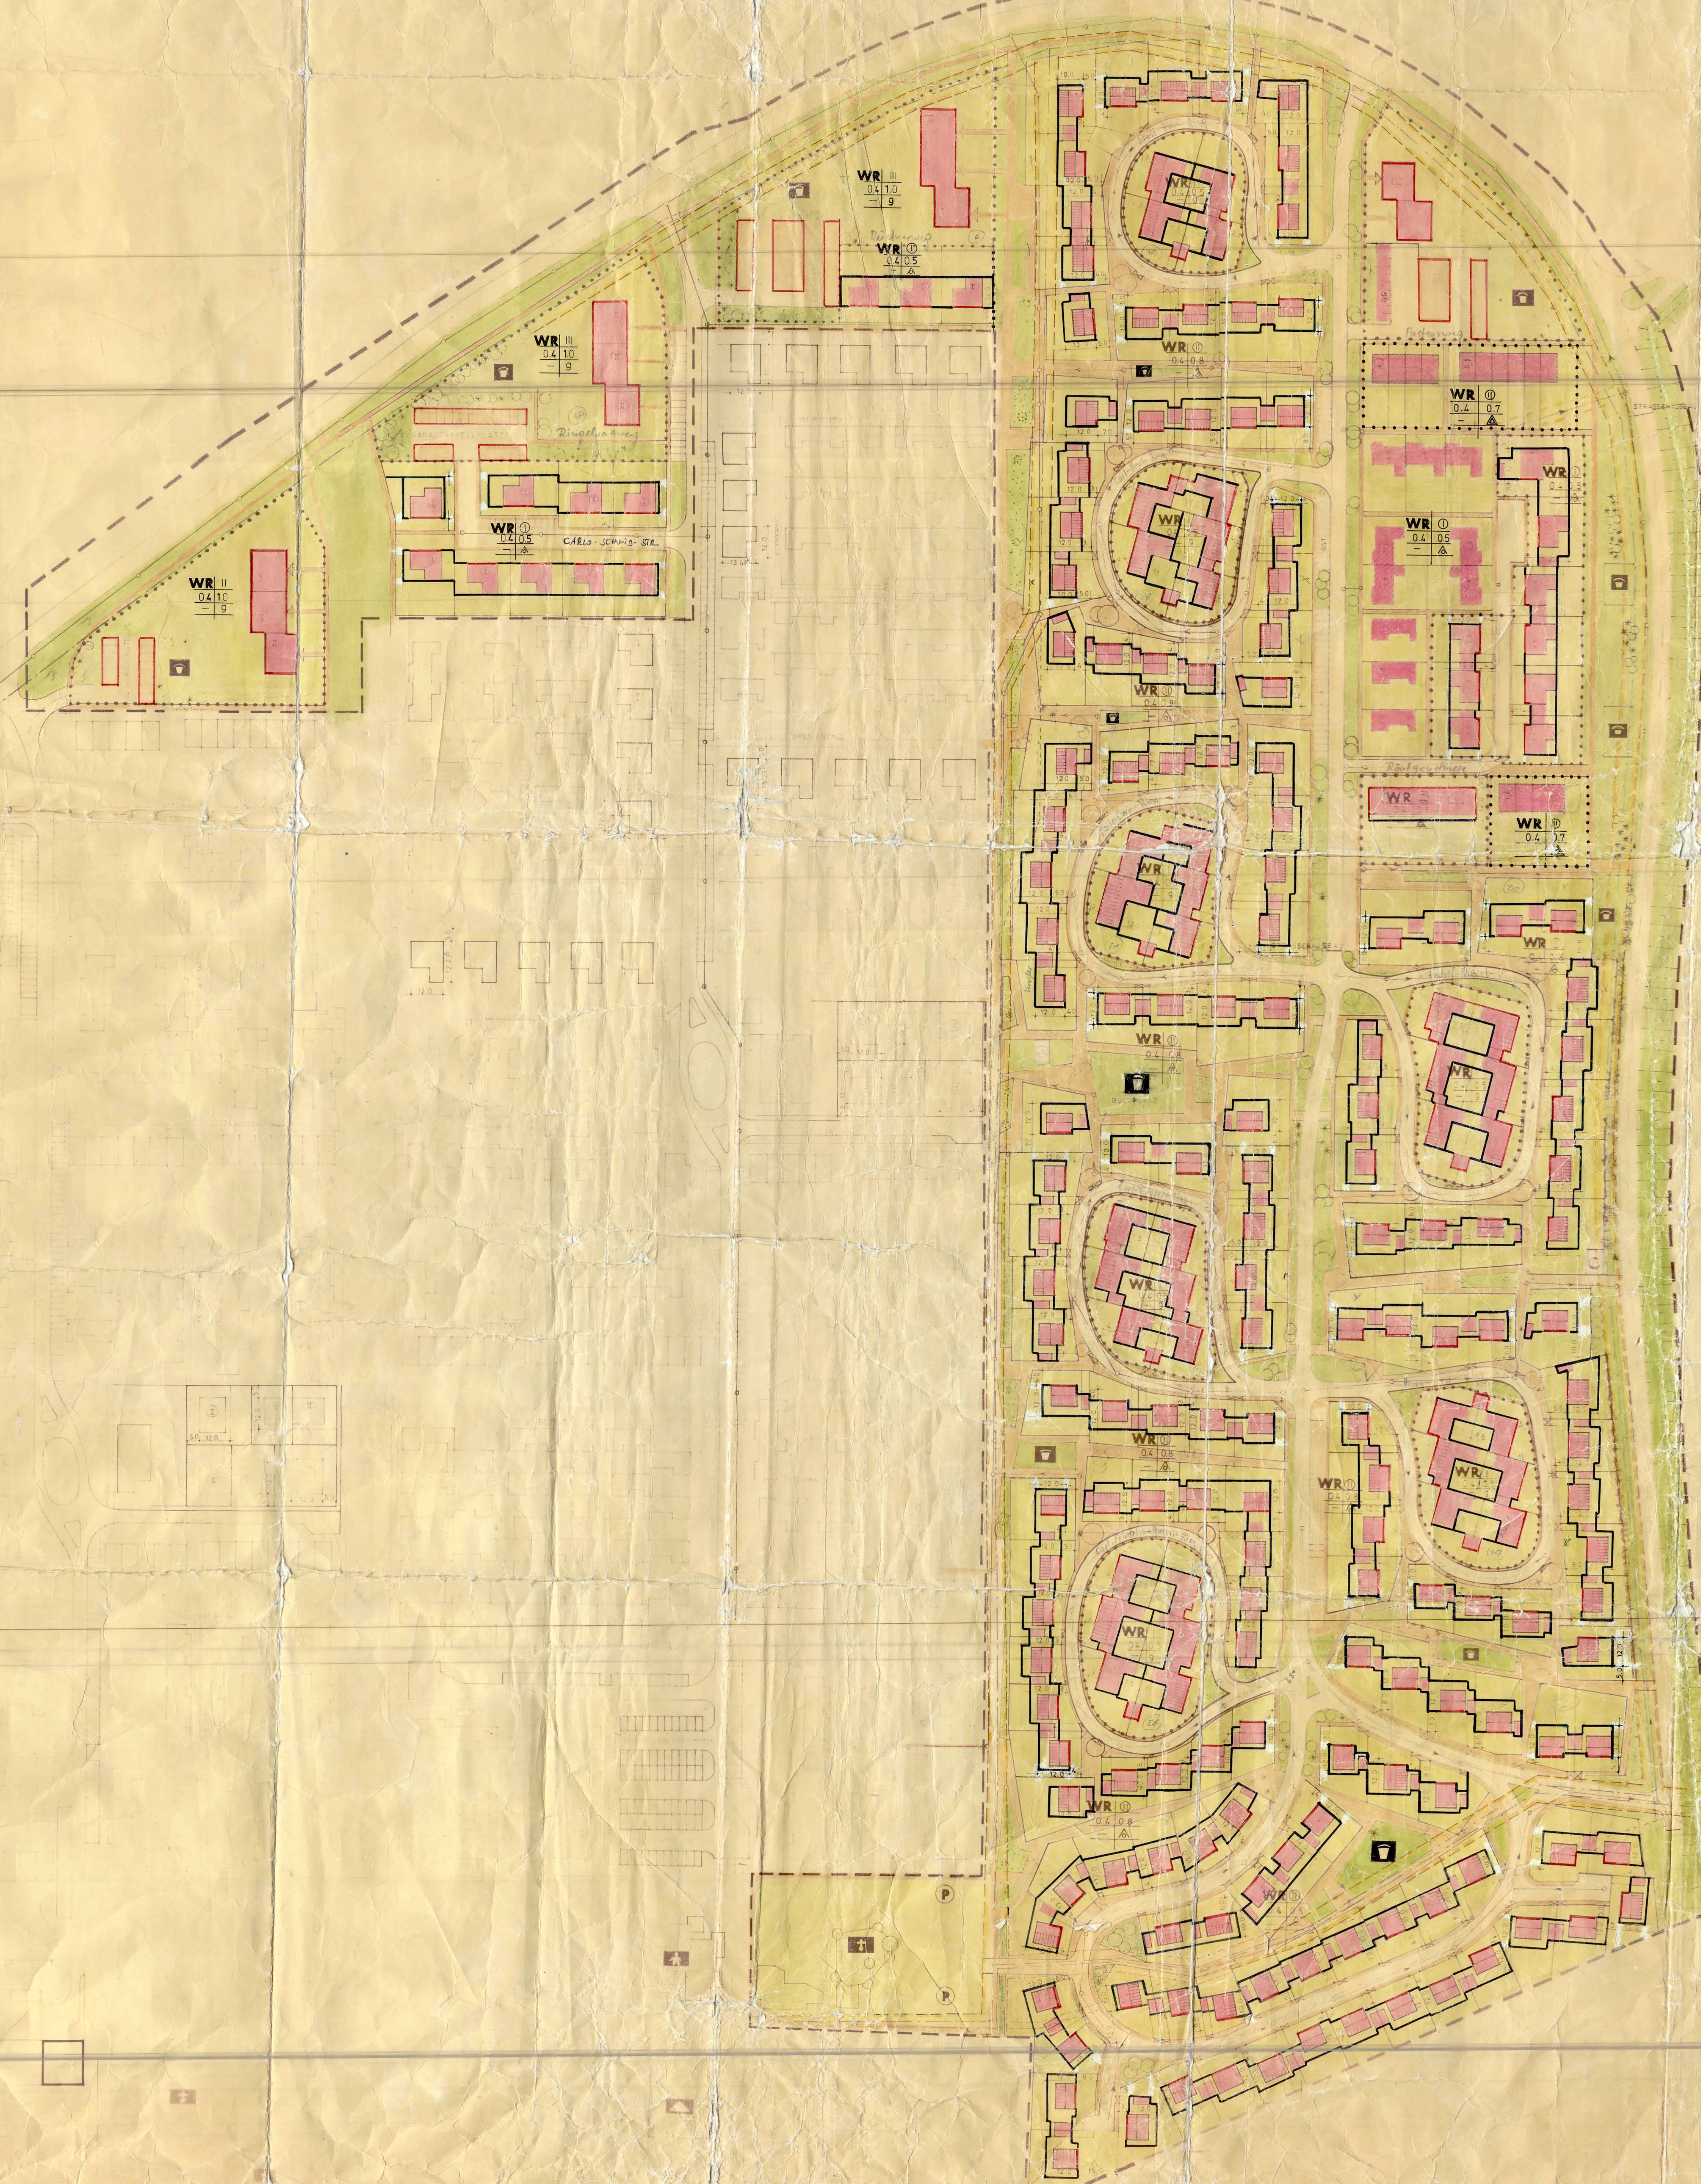

13. 2. 78 13. 3. 78
28. 4. 78
3. 5. 78
mmp
21 JUL 1978
SAARLAND
Der Minister
für Umwelt, Wissenschaft
und Kultur
Wolke
Diplom-Ingenieur
13. Sept. 1978
13. Sept. 1978
mmp.